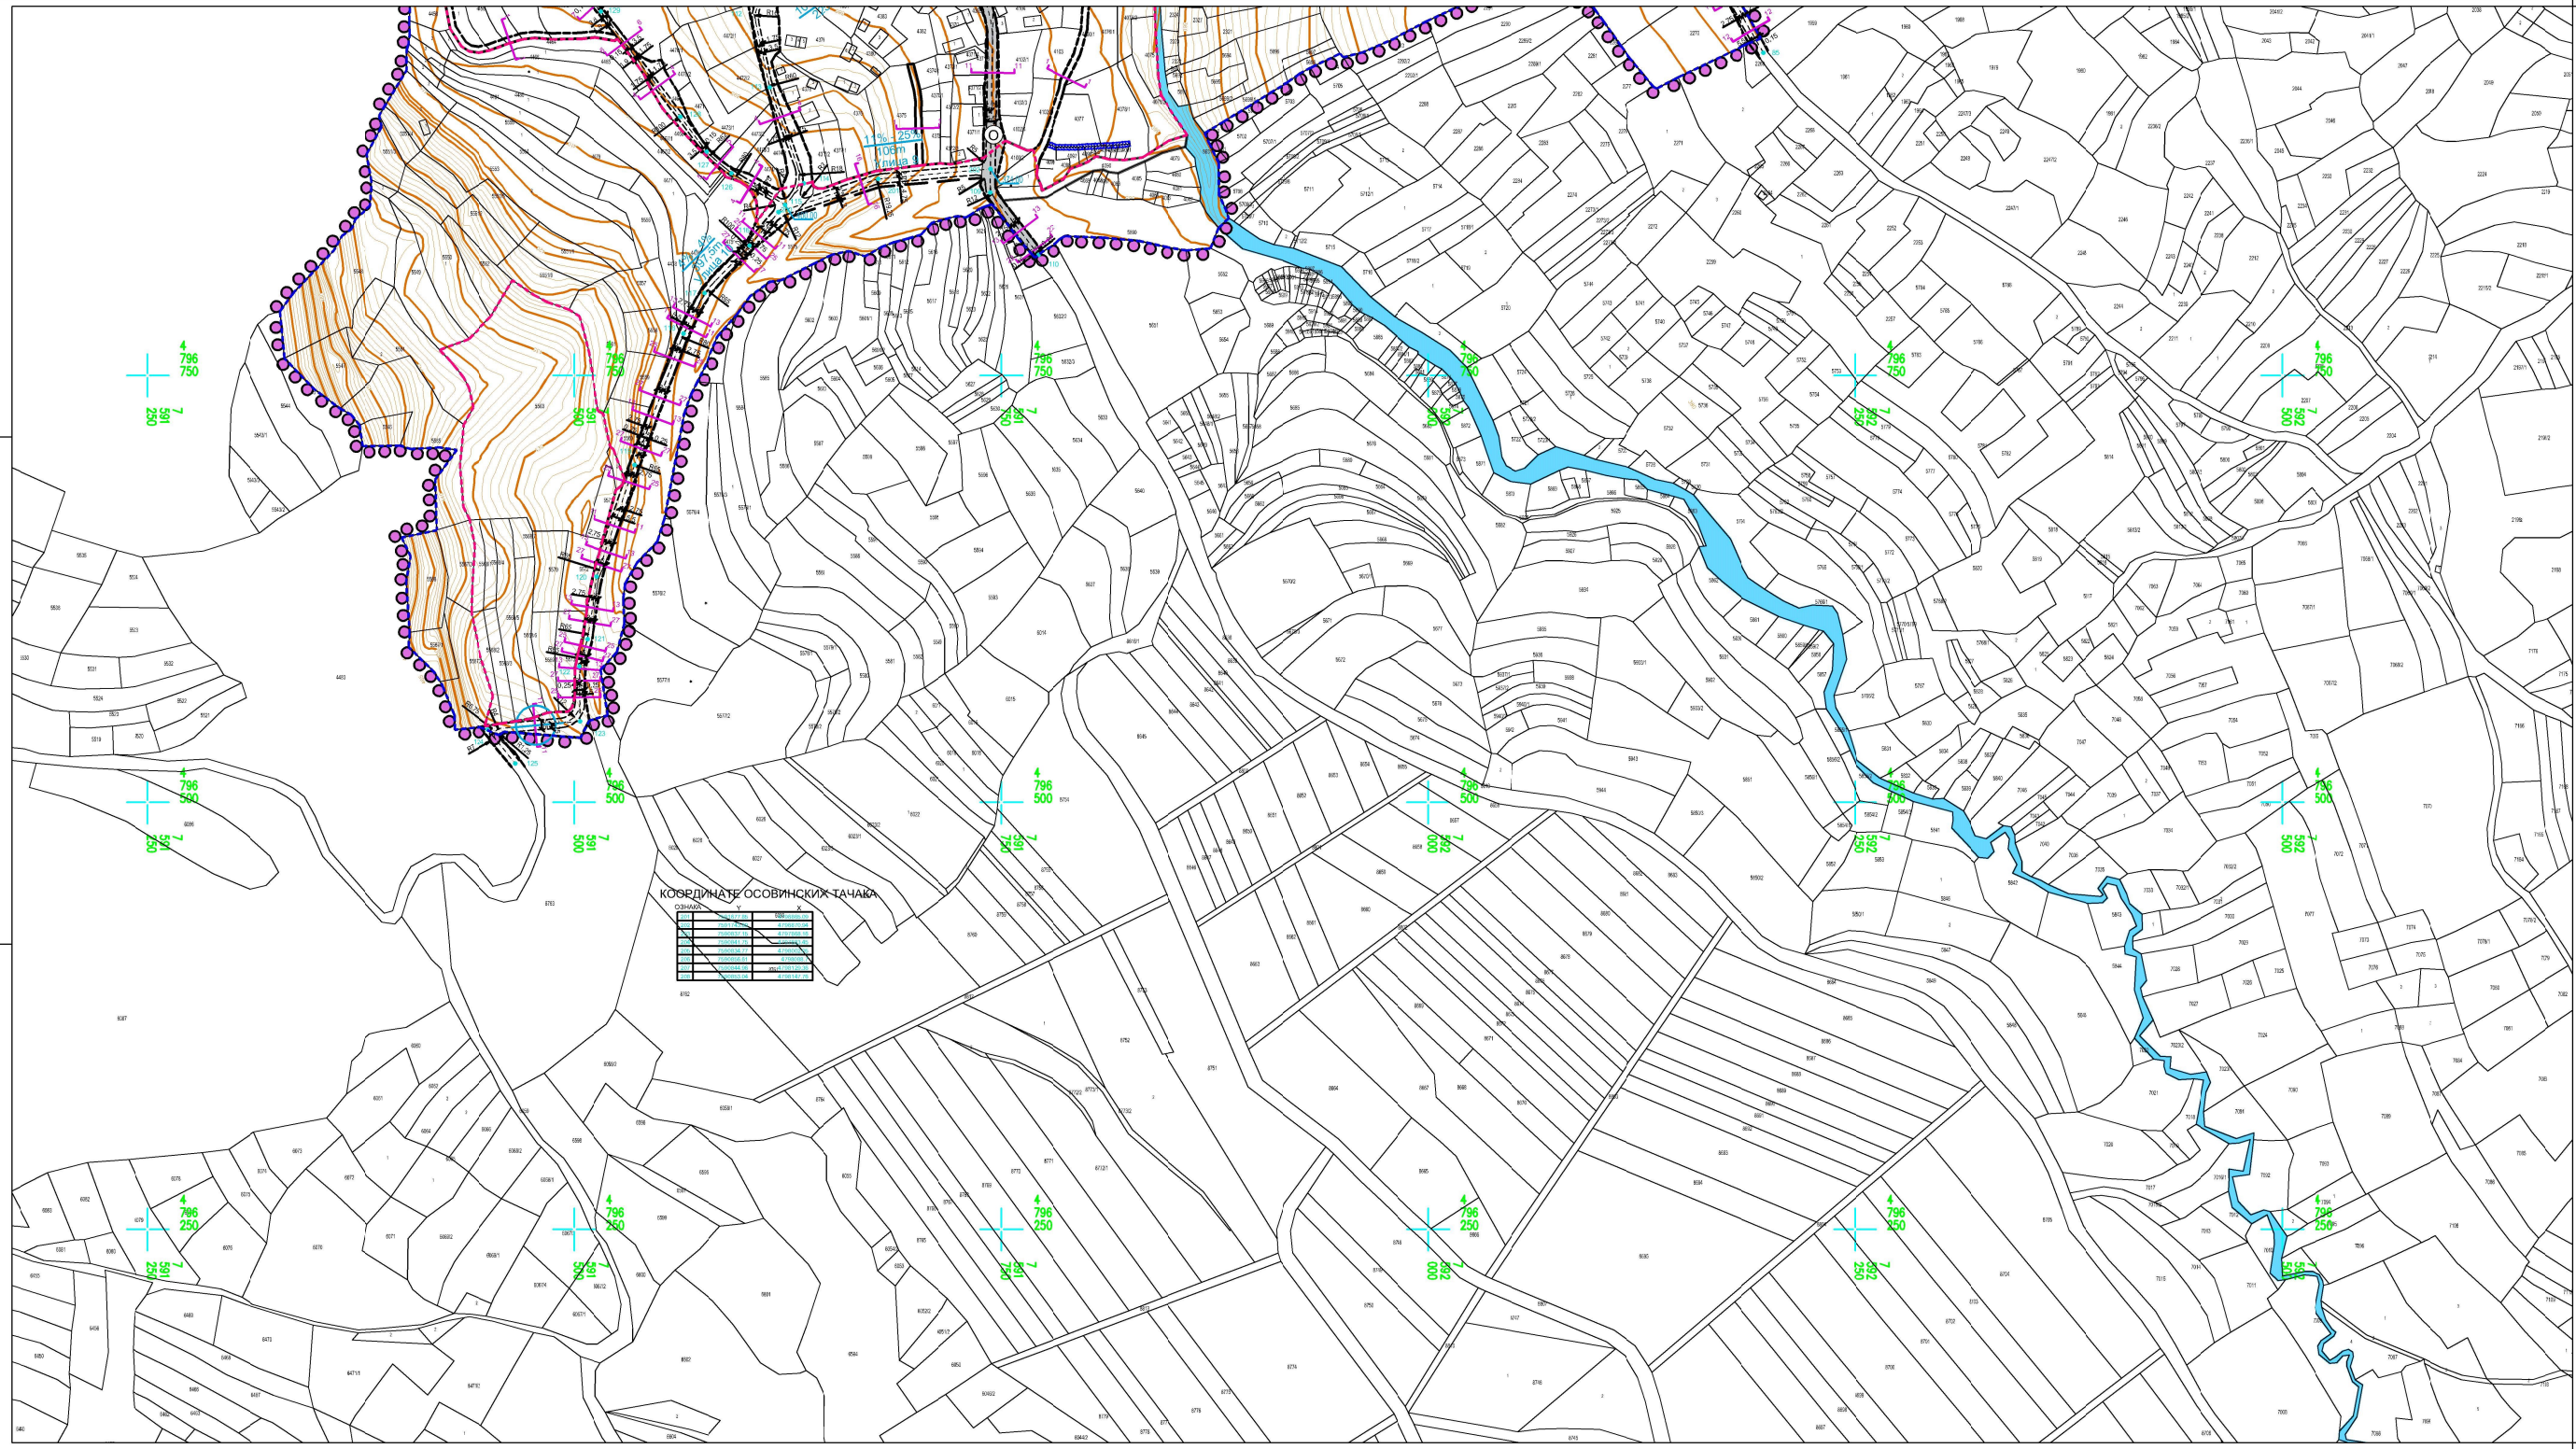

ГРАД НИШ
СКУПШТИНА ГРАДА НИША

ПЛАН ДЕТАЉНЕ РЕГУЛАЦИЈЕ НАСЕЉА ОСТРОВИЦА, НА ПОДРУЧЈУ ГРАДСКЕ ОПШТИНЕ НИШКА БАЊА

Легенда:

Границе

Граница Плана детаљне регулације

Катастарско станиште

Граница грађевинског подручја

Граница и ознака урбанистичке целине А, Б

Урбанистичка регулација

Регулациона линија

Осовина

Коловоз

Јавни паркинг

Кота нивелете

Кота терена

Нагиб

Дужина

Координате осовинских тачака

Попречни профили јавних саобраћајница

Површине јавне намене

ОПШТИНСКИ ГПГ ОП. II 33 - ПОСТОЈЕЋИ
(веза ДП I Б реда бр.43 Островица - Равни До)

Јавна саобраћајница

Пешачко - колски приступ

Водно земљиште

Постројење за пречишћавање отпадних вода - планирано (ППОВ)

Заштитни појас хидротехничке инфраструктуре

ЈП ЗАВОД ЗА УРБАНИЗАМ НИШ

Шифра 27 - ПДР - 21
2023 3.1.а.

ЕЛАБОРАТ	Руководилац пројекта: Др Петар Живковић Пурић, дипл.инж.арх.		
ПЛАН ДЕТАЉНЕ РЕГУЛАЦИЈЕ НАСЕЉА ОСТРОВИЦА, НА ПОДРУЧЈУ ГРАДСКЕ ОПШТИНЕ НИШКА БАЊА	Одговорни урбаниста: Дубравка Живковић Пурић, дипл.инж.арх.		
	Одговорни пројектант: Пурић, дипл.инж.арх.		
	Урбанисти: Наташа Илијевски, мастер инж. саобр.		
КАРТА САОБРАЋАЈА И ИНФРАСТРУКТУРА Регулационе и нивелационе коте са елементима геометрије елемената за обележавање и карактеристичне саобраћајне и хидротехничке инфраструктуре јавне намене	Сарадник: Ивана Богдановић, грађ. тех.		
	Размера 1:1000	Д.Д. Директор: Иван Грујић, дипл.инж.грађ.	