



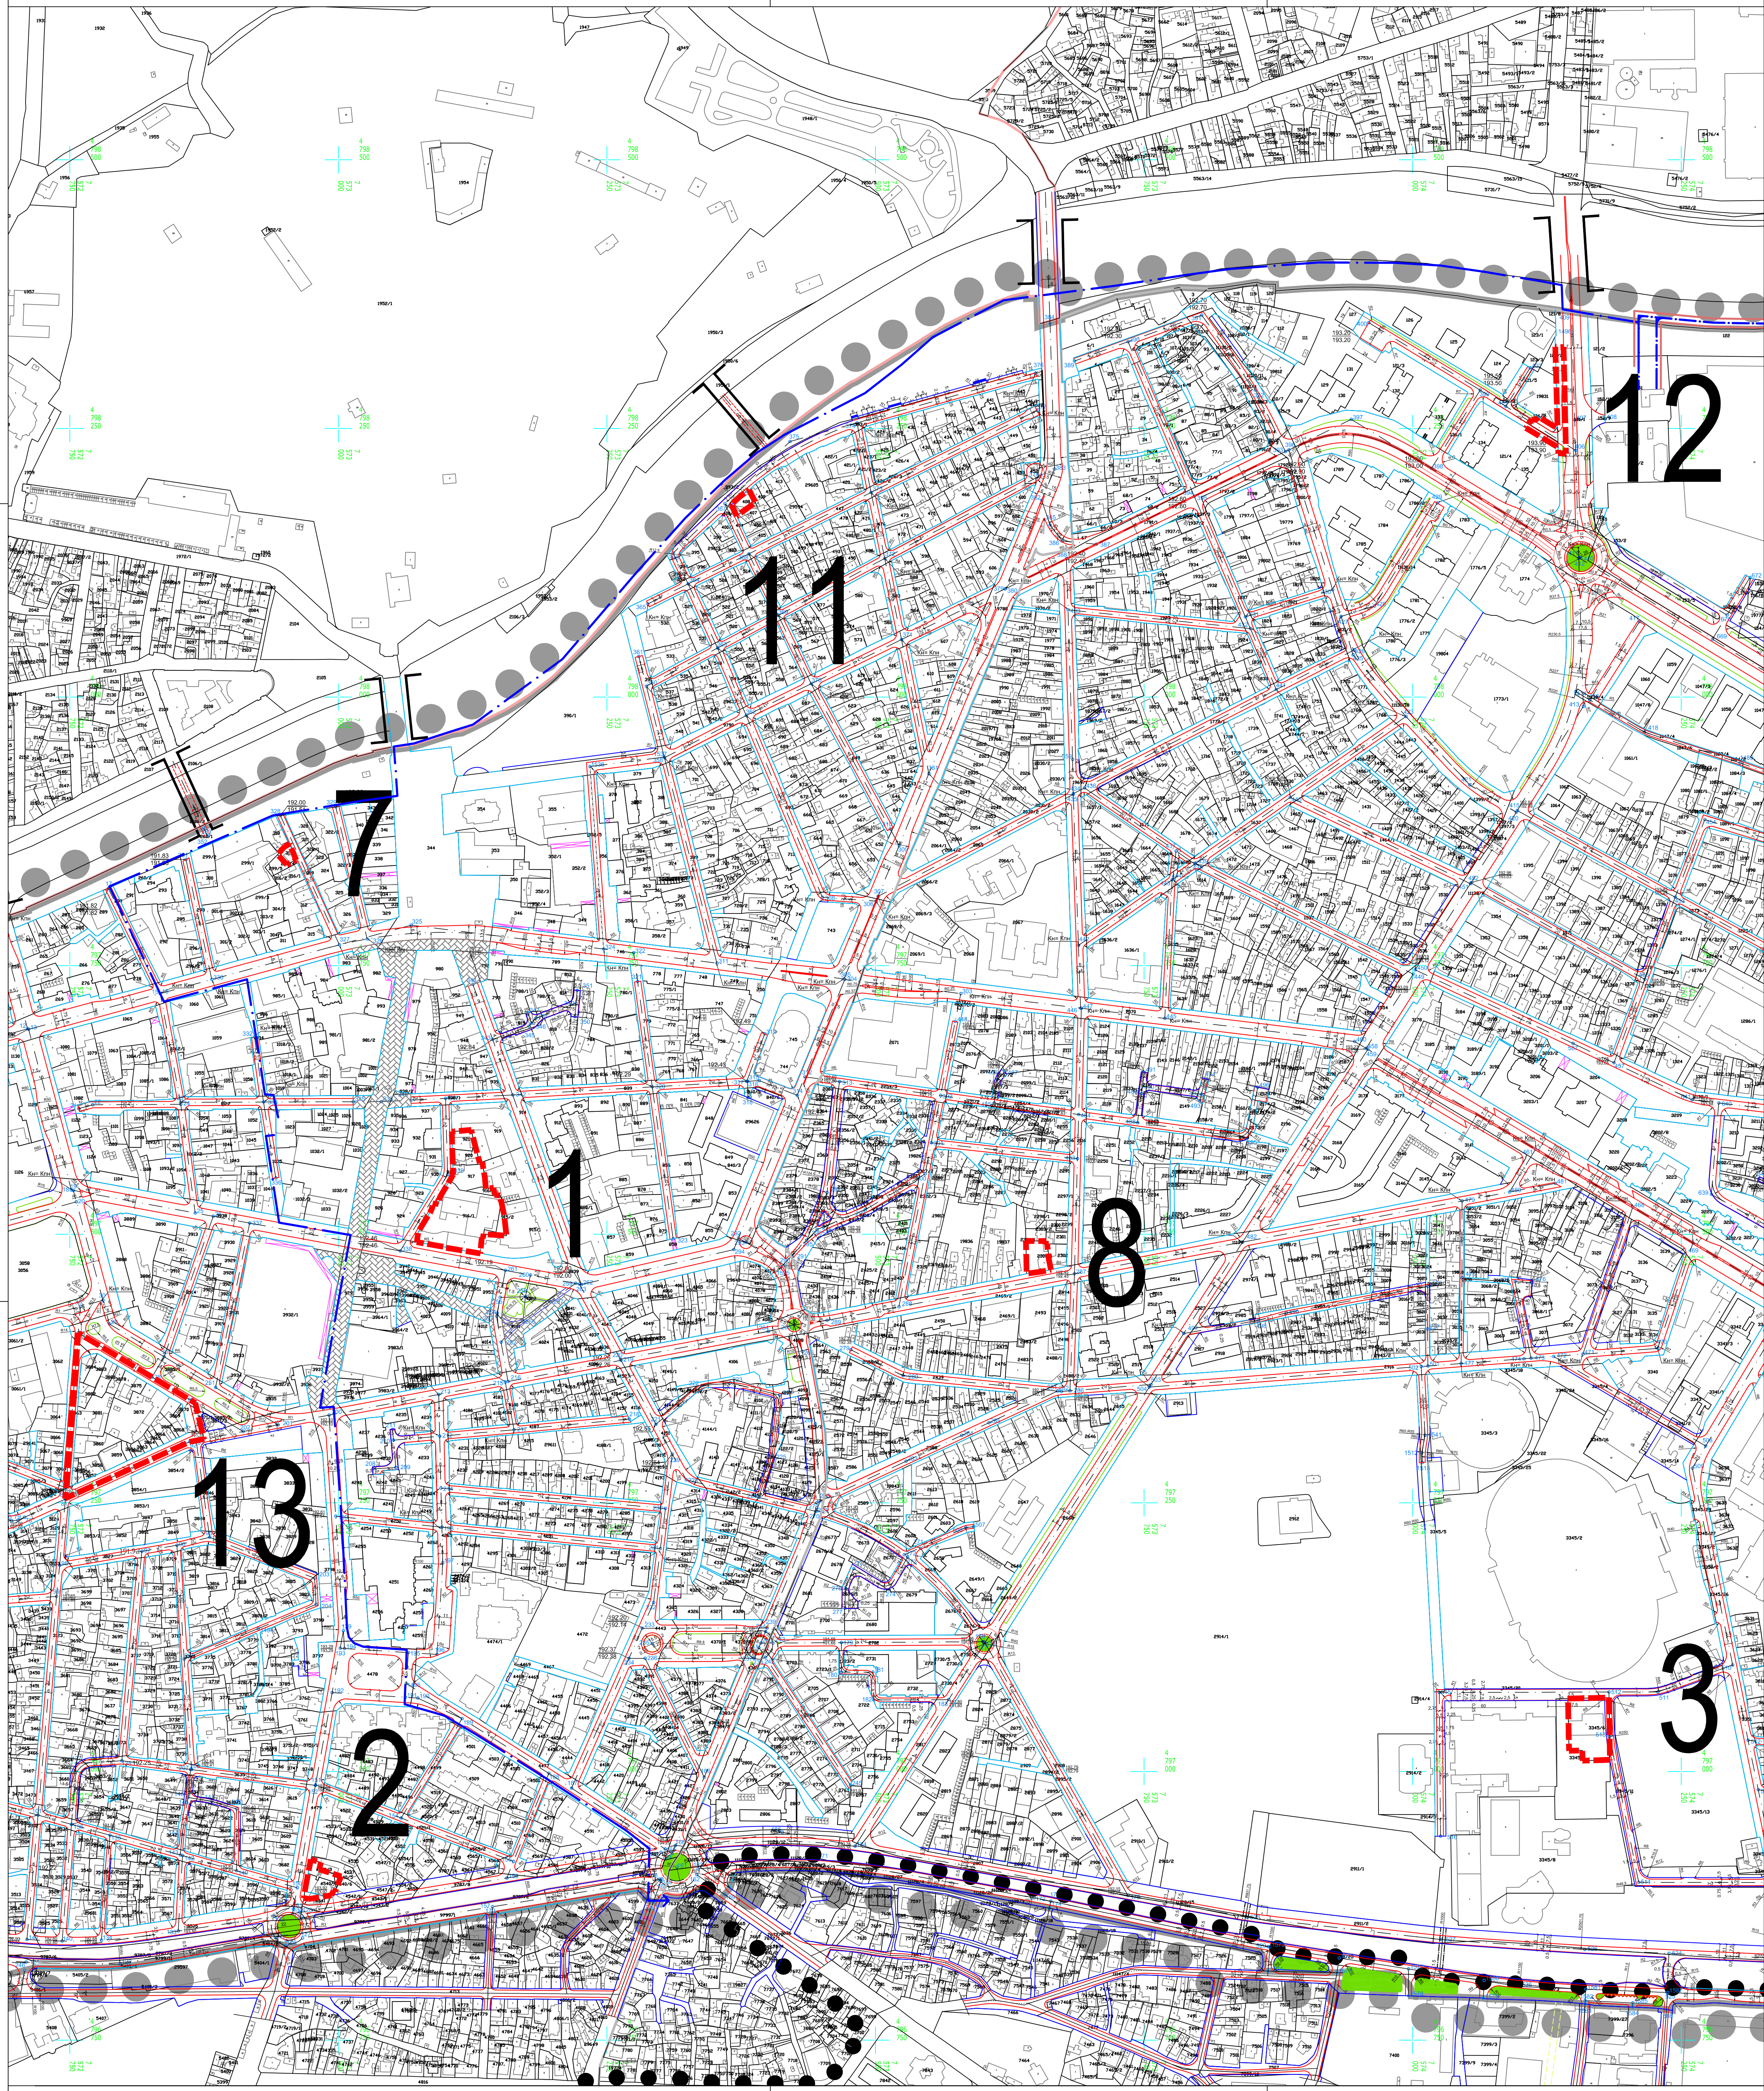

ПЕТЕ ИЗМЕНЕ И ДОПУНЕ
ПЛАНА ГЕНЕРАЛНЕ РЕГУЛАЦИЈЕ
ПОДРУЧЈА ГРАДСКЕ ОПШТИНЕ МЕДИЈАНА

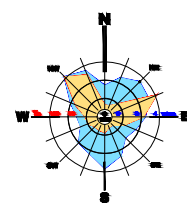

- ГРАНИЦА ПРВИХ ИЗМЕНА И ДОПУНА ПГР ГО МЕДИЈАНА / ПГР ГО ПАЛИЛУЛА - ДРУГА ФАЗА/ ПГР ГО ПАНТЕЛЕЈ - ПРВА ФАЗА/ ПГР ГО ПАНТЕЛЕЈ - ДРУГА ФАЗА
- Граница Петих измена и допуна Плана
- Граница катастарске општине
- Граница градске општине
- Регулациона линија-поклопа се са катастарском међом
- Регулациона линија
- Осовина
- Коловоз
- Тротоар
- Бицикличичке стазе
- Зеленило
- Пешачко-колски прилази
- Водоток
- Пасаж
- Подземни пролаз
- Јавни пешачки коридор
- Мост
- Пешачка зона
- Кн= Кпн
- Кота нивелете=коти постојеће нивелете
- Коте нивелете
- Координате осовинских тачака
- 110kV кабловски вод планирани
- Граница заштитног појаса подземног 110kV вода
- Граница заштитног појаса далековода 110kV

ЈП ЗАВОД
ЗА УРБАНИЗАМ
НИШ



шифра
23 - ПГР - 23
2023 П.2.1-1
датум лист

ЕЛАБОРАТ
ПЕТЕ ИЗМЕНЕ И ДОПУНЕ
ПЛАНА ГЕНЕРАЛНЕ РЕГУЛАЦИЈЕ
ПОДРУЧЈА ГРАДСКЕ ОПШТИНЕ МЕДИЈАНА

Руководилац израде плана: Тамара Јовановић, дипл.инж.арх.
Урбаниста: Марија Марковић, дипл.инж.граф.
Урбаниста: Марија Јанковић, дипл.инж.ел.
Геодезија: Зорница Голубовић, геод.инж.

ПРИЛОГ

САОБРАЋАЈНО РЕШЕЊЕ СА РЕГУЛАЦИОНИМ,
НИВЕЛАЦИОНИМ И АНАЛИТИЧКО ГЕОДЕТСКИМ
ЕЛЕМЕНТИМА

Размера:
1:2 500

в.д.Директора
Иван Грауша,дипл.инж.граф.