
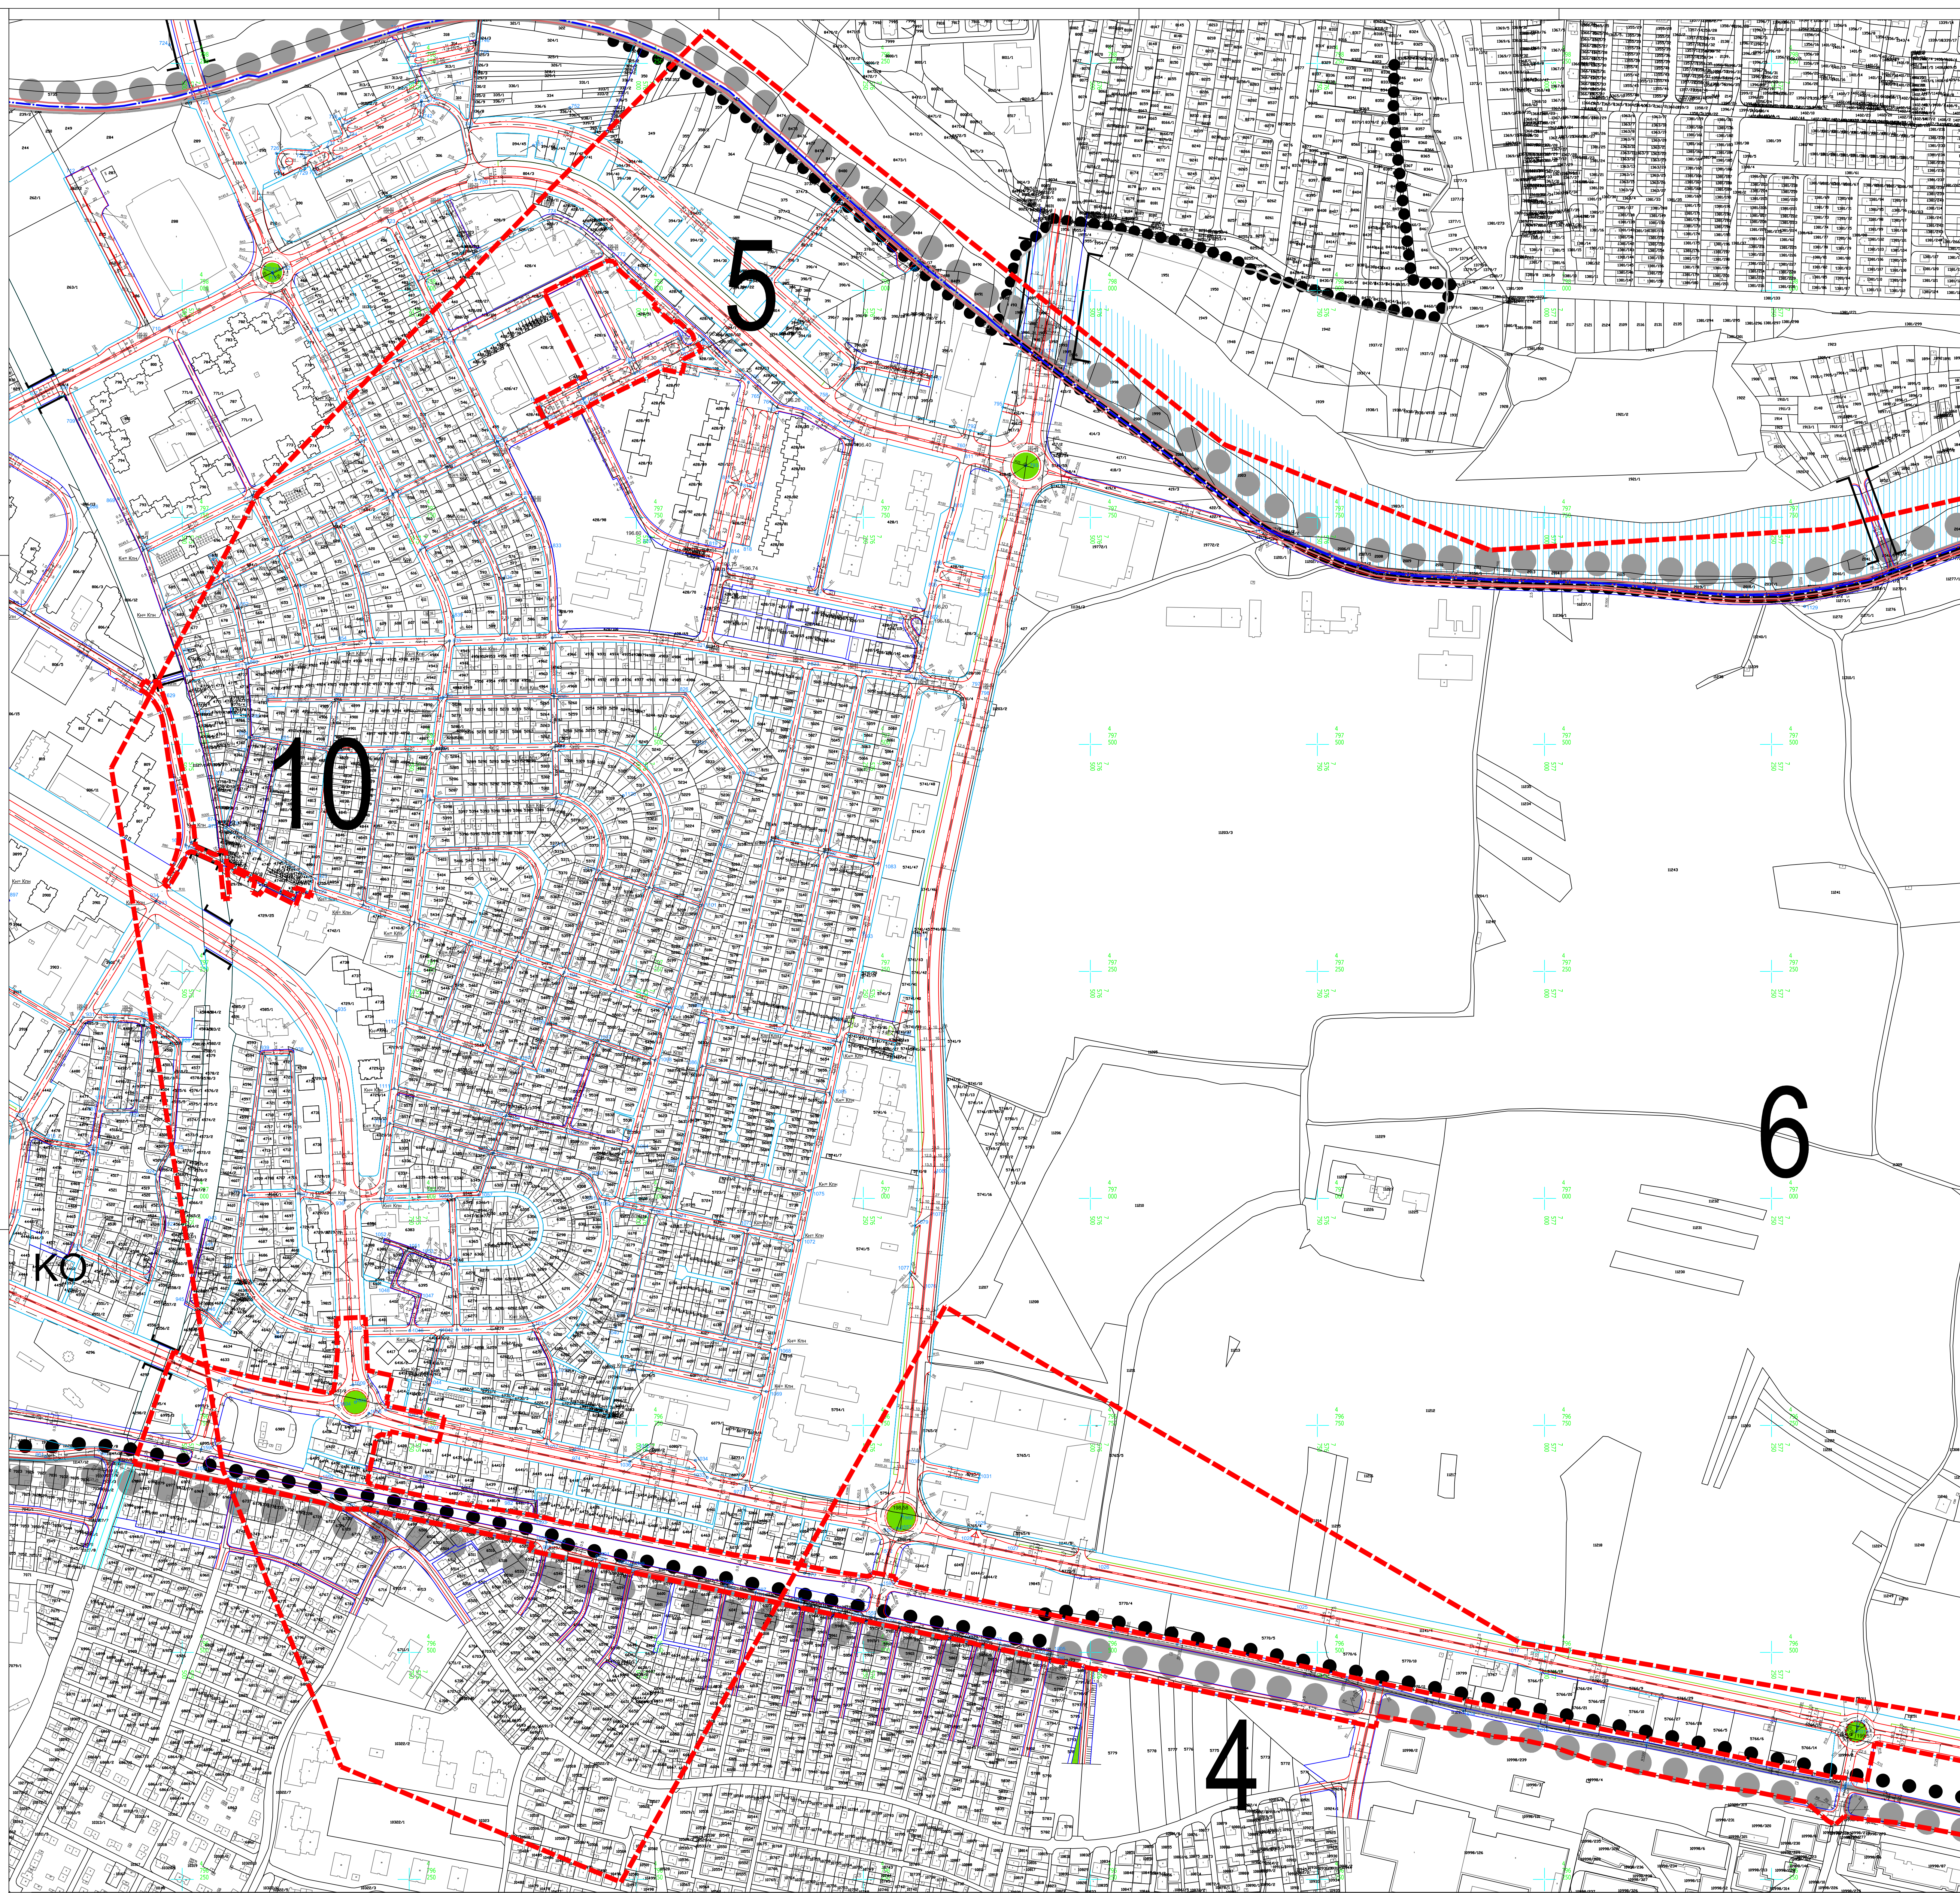


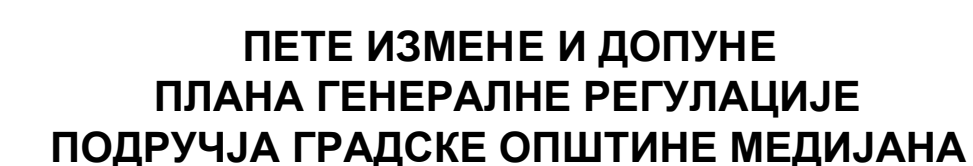

- | ГРАНИЦА ПРВИХ ИЗМЕНА И ДОПУНА ПГР ГО МЕДИЈАЦИЈА / ПГР ГО ПАЛИЛУЛА - ДРУГА ФАЗА/ ПГР ГО ПАНТЕЛЕЈ - ПРВА ФАЗА/ ПГР ГО ПАНТЕЛЕЈ - ДРУГА ФАЗА | |
|---|---|
| | Граница Петих измена и допуна Плана |
| | Граница катастарске општине |
| | Граница градске општине |
| | Регулациона линија-поклапа се са катастарском међом |
| | Регулациона линија |
| | Осовина |
| | Коловоз |
| | Тротоар |
| | Бициклистичке стазе |
| | Зеленило |
| | Пешачко-колски прилази |
| | Водоток |
| | Пасаж |
| | Подземни пролаз |
| | Јавни пешачки коридор |
| | Мост |
| | Пешачка зона |
| Кн= Кпн | Кота нивелете=коти постојеће нивелете |
| 202.05 | Коте нивелете |
| o 149 | Координате осовинских тачака |
| | 110kV кабловски вод планирани |
| | Граница заштитног појаса подземног 110kV вода |
| | Граница заштитног појаса далековаода 110kV |

	ЈП ЗАВОД ЗА УРБАНИЗАМ НИШ		шифра 23 - ПГР - 23
			2023
			П.2.1 ЛИСТ
		ДАТУМ	