



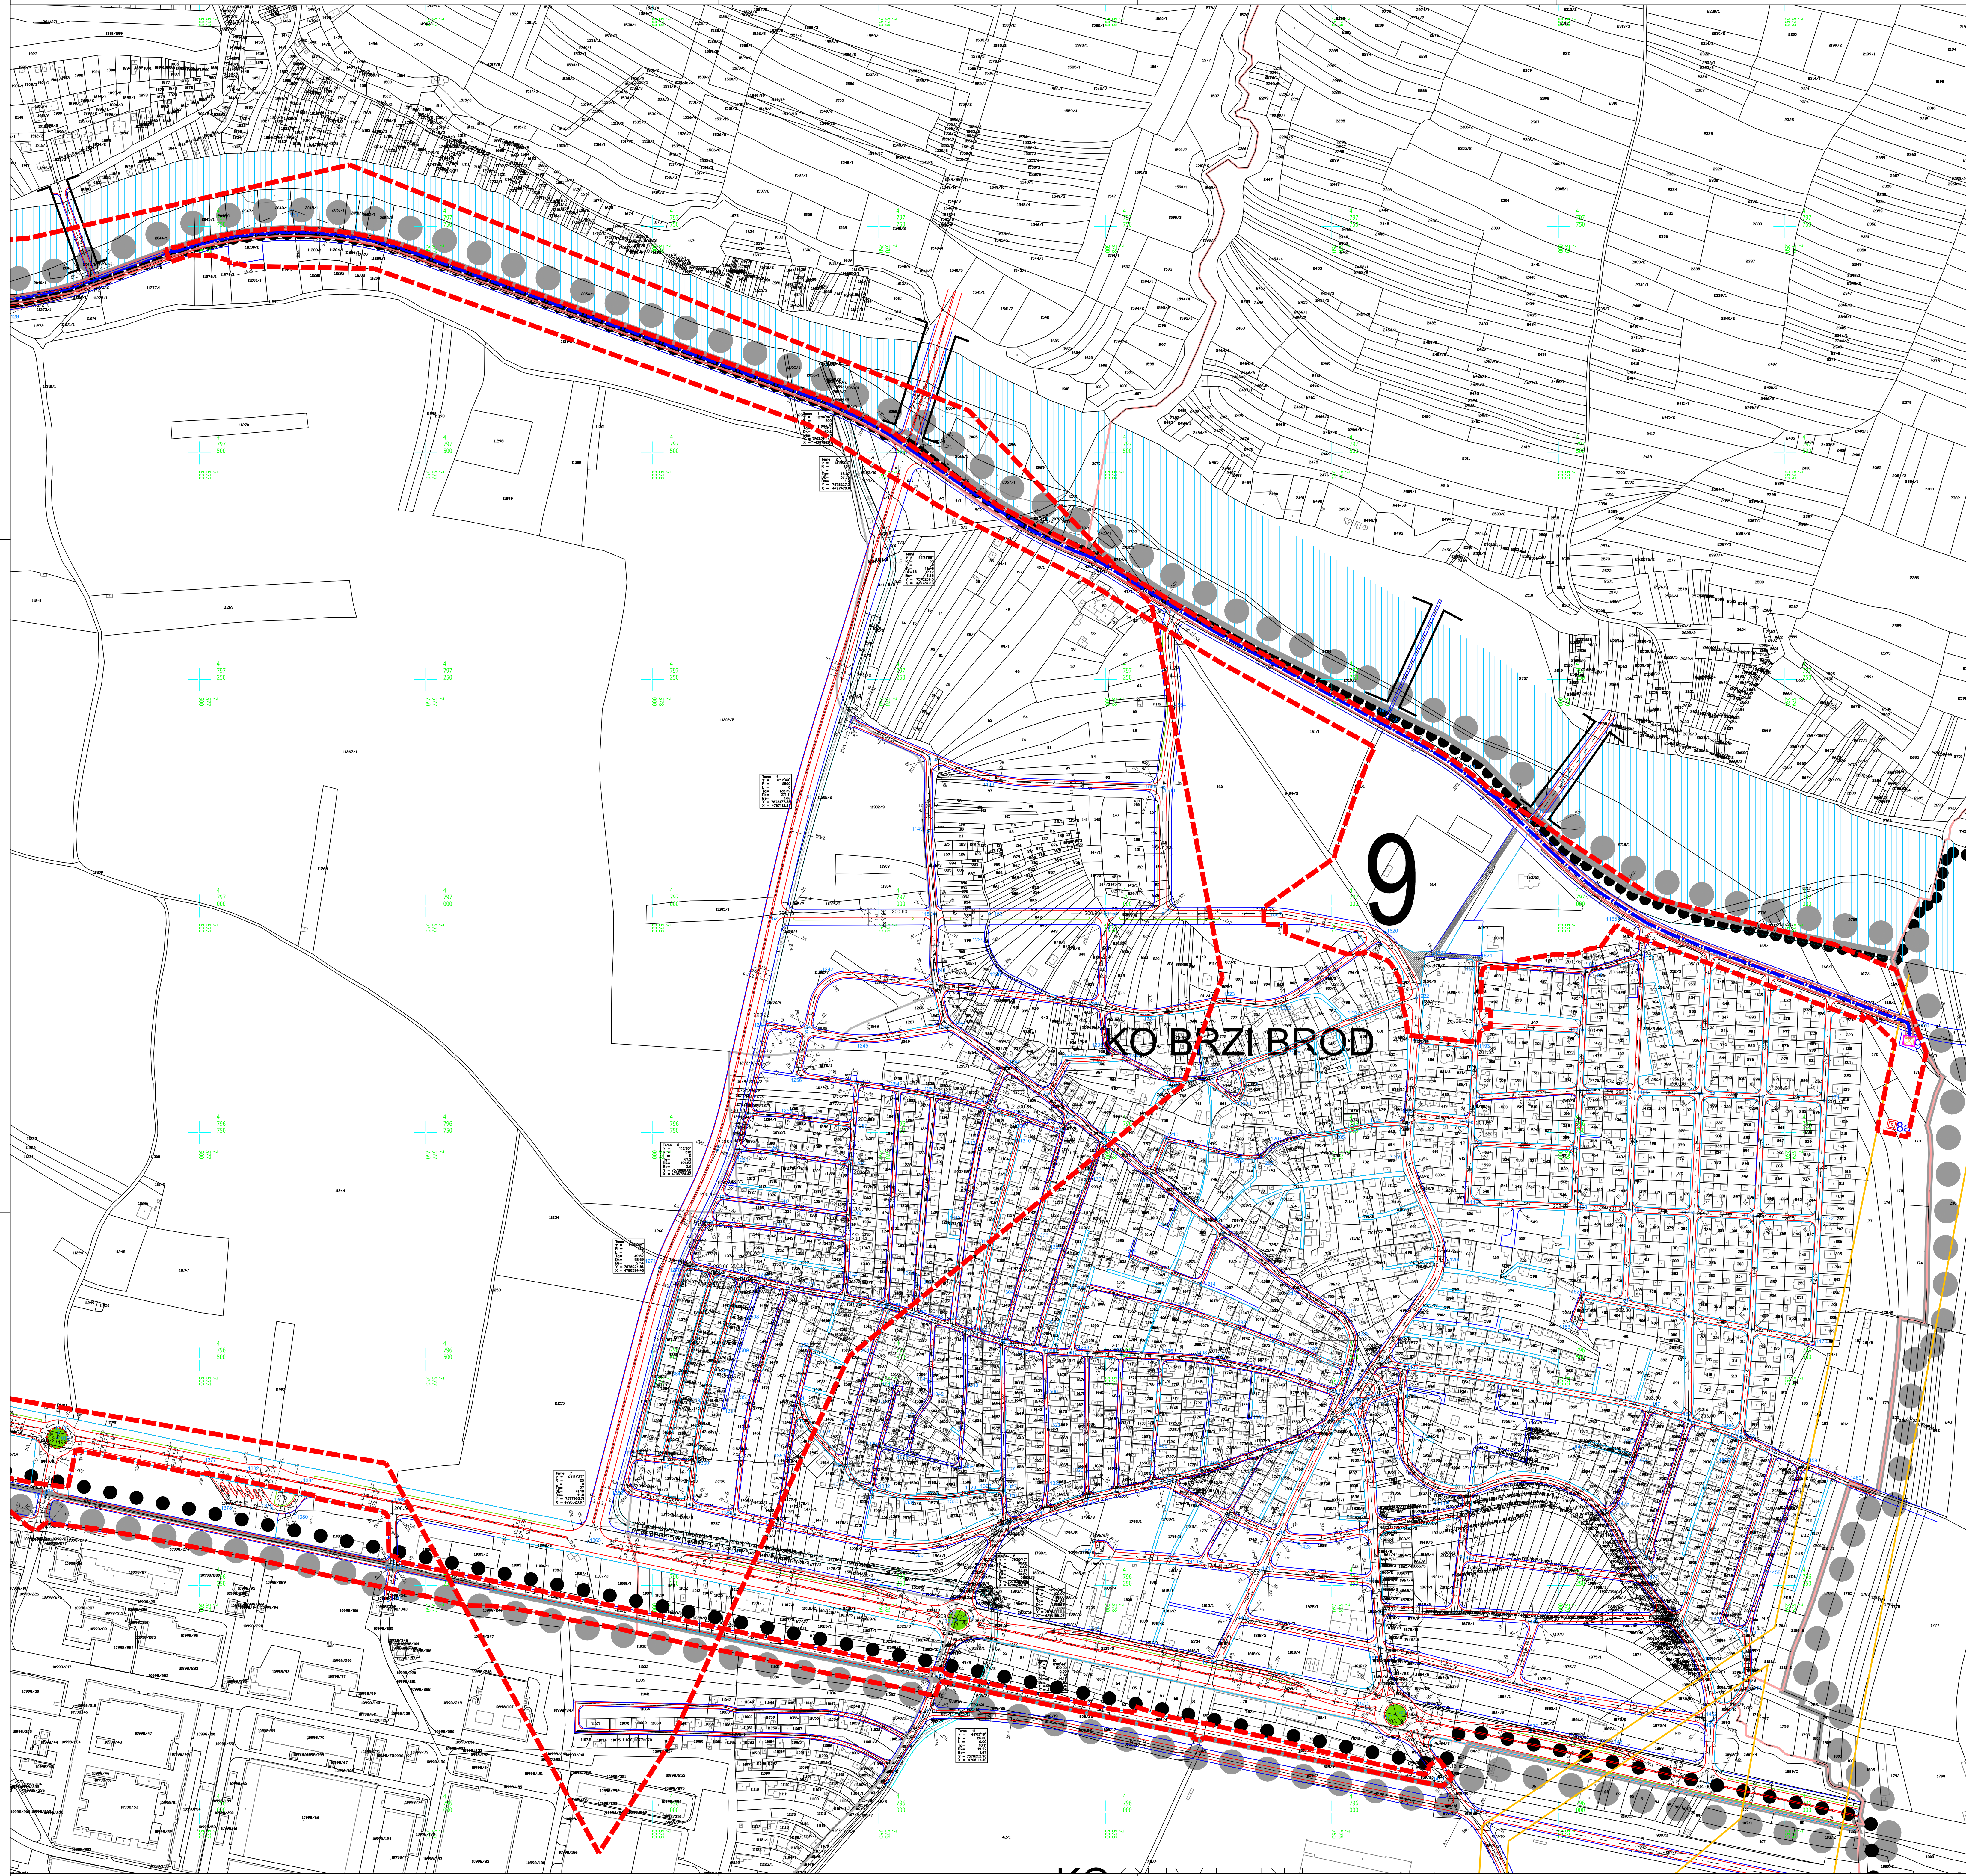

ПЕТЕ ИЗМЕНЕ И ДОПУНЕ
ПЛАНА ГЕНЕРАЛНЕ РЕГУЛАЦИЈЕ
ПОДРУЧЈА ГРАДСКЕ ОПШТИНЕ МЕДИЈАНА

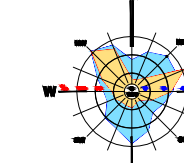

- Граница првих измене и допуна ПГР ГО МЕДИЈАНА / ПГР ГО ПАЛИЛУЛА - ДРУГА ФАЗА/ ПГР ГО ПАНТЕЛЕЈ - ПРВА ФАЗА/ ПГР ГО ПАНТЕЛЕЈ - ДРУГА ФАЗА
- Граница Петих измене и допуна Плана
- Граница катастарске општине
- Граница градске општине
- Регулациона линија-поклапа се са катастарском међом
- Регулациона линија
- Осовина
- Коловоз
- Тротوار
- Бициклистичке стазе
- Зеленило
- Пешачко-колски прилази
- Водоток
- Пасаж
- Подземни пролаз
- Јавни пешачки коридор
- Мост
- Пешачка зона
- Кота нивелете=коти постојеће нивелете
- Коте нивелете
- Координате осовинских тачака
- 110kV кабловски вод планирани
- Граница заштитног појаса подземног 110 kV вода
- Граница заштитног појаса далековода 110kV

ЕЛАБОРАТ	ЈП ЗАВОД ЗА УРБАНИЗАМ НИШ		шифра 23 - ПГР - 23
	ПЕТЕ ИЗМЕНЕ И ДОПУНЕ ПЛАНА ГЕНЕРАЛНЕ РЕГУЛАЦИЈЕ ПОДРУЧЈА ГРАДСКЕ ОПШТИНЕ МЕДИЈАНА		2023 ДАТУМ
ПРИЛОГ	Руководилац израде плана: Тамара Јовановић, дипл.инж.арх.		лист
	Савремено решење са регулационим, нивелационим и аналитичко геодетским ЕЛЕМЕНТИМА		
Урбаниста: Марија Марковић, дипл.инж.граф.			
Геодетска: Марија Јанковић, дипл.инж.еп.			
		Зорница Голубовић, геод.инж.	
Размера: 1:2 500		в.д.Директора Иван Грумић, дипл.инж.граф.	