



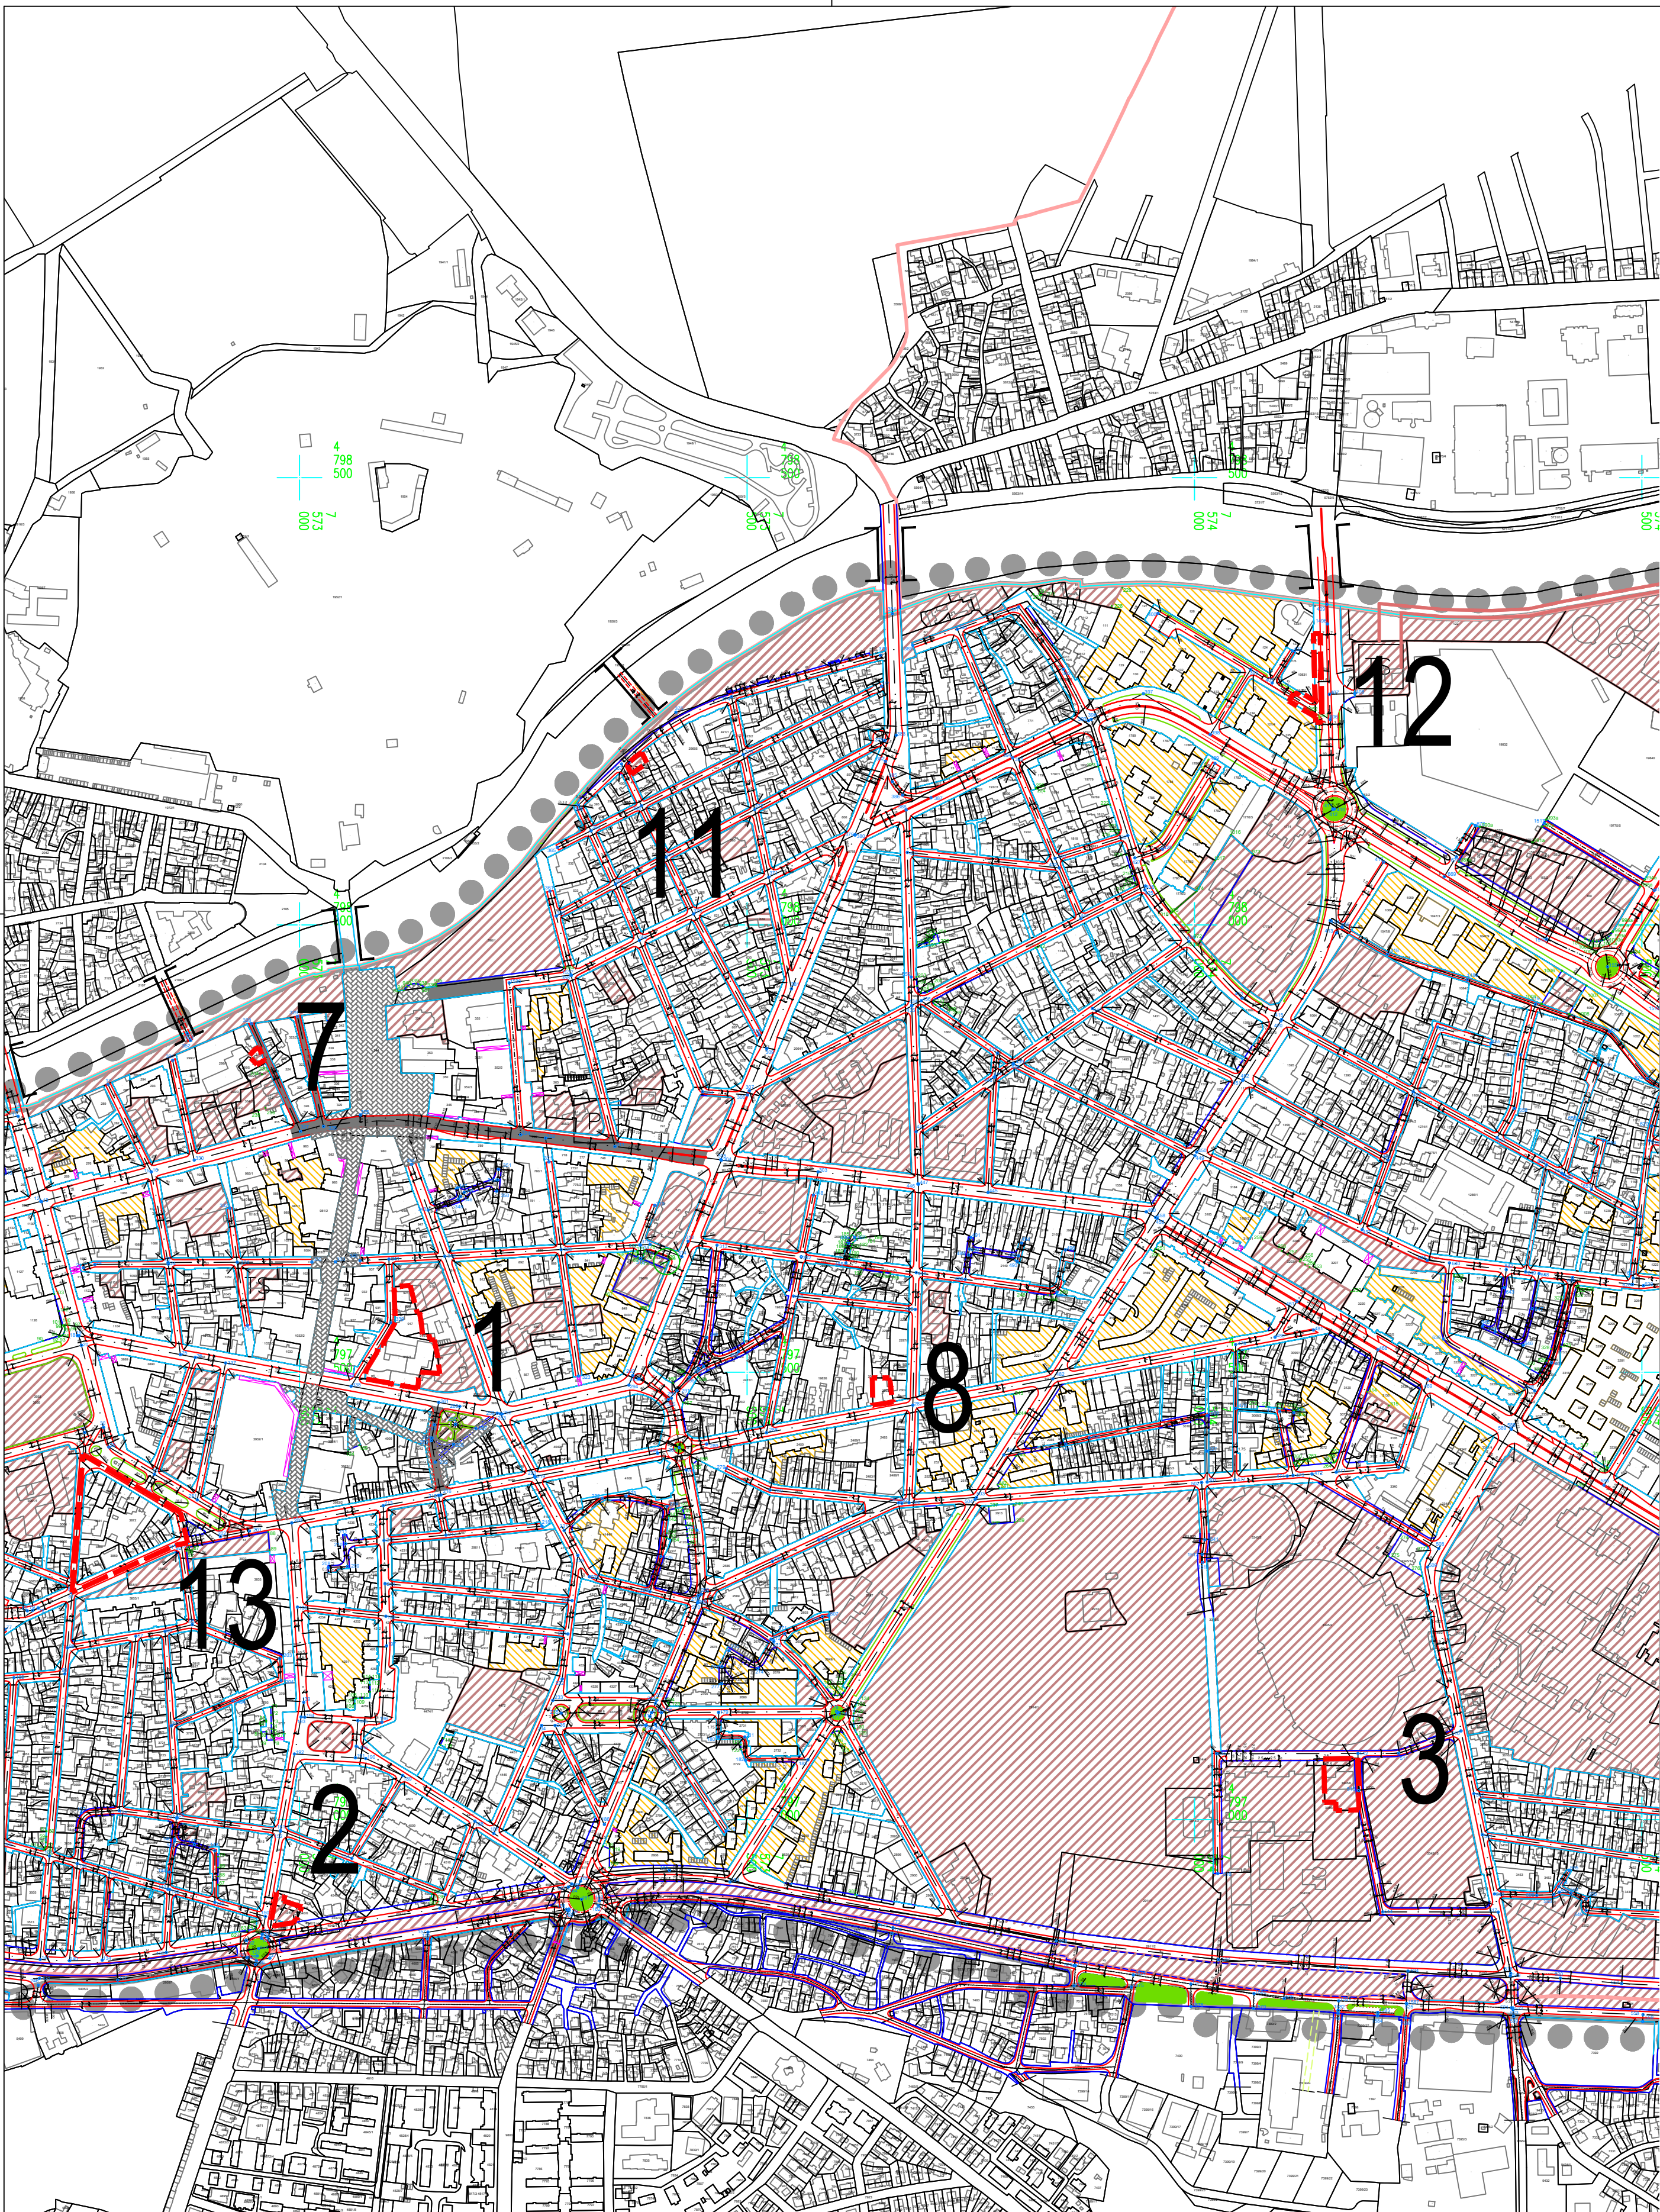

ПЕТЕ ИЗМЕНЕ И ДОПУНЕ
ПЛАНА ГЕНЕРАЛНЕ РЕГУЛАЦИЈЕ
ПОДРУЧЈА ГРАДСКЕ ОПШТИНЕ МЕДИЈАНА

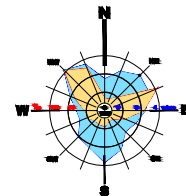

- ГРАНИЦА ПРВИХ ИЗМЕНА И ДОПУНА ПГР ГО МЕДИЈАНА / ПГР ГО ПАЛИЛУЛА - ДРУГА ФАЗА/ ПГР ГО ПАНТЕЛЕЈ - ПРВА ФАЗА/ ПГР ГО ПАНТЕЛЕЈ - ДРУГА ФАЗА
- Граница Петих измена и допуна Плана
- Граница катастарске општине
- Граница градске општине
- Регулациона линија по катастру
- Регулациона линија
- Коловоз
- Тротоар
- Бициклистичке стазе
- Зеленило
- Пешачко-колски прилази
- Осовина
- Водоток
- Пасаж
- Подземни пролаз
- Јавни пешачки коридор
- Мост
- Координате површина јавне намене
- Радио коридори
- Граница заштитног појаса далековода
- Граница заштитног појаса подземног вода
- Шира пешачка зона са пролазом возила јавног градског и такси превоза и интервентних возила
- Пешачка зона
- Површина јавне намене
- Површина јавне намене за потребе функционисања објеката и парцела унутар блока

ЈП ЗАВОД
ЗА УРБАНИЗАМ
НИШ



шифра
23 - ПГР - 23
2023
датум
П.2.2-1
лист

ЕЛАБОРАТ	Руководилац израде плана: Тамара Јовановић, дипл.инж.арх.	
ПЕТЕ ИЗМЕНЕ И ДОПУНЕ ПЛАНА ГЕНЕРАЛНЕ РЕГУЛАЦИЈЕ ПОДРУЧЈА ГРАДСКЕ ОПШТИНЕ МЕДИЈАНА	Урбаниста: Марија Марковић дипл.инж.грађ. Урбаниста: Весна Стојановић дипл.инж.грађ.	
ПРИЛОГ	Размера: в.д.Директора 1:5 000 Иван Грмуша,дипл.инж.грађ.	
САОБРАЋАЈНО РЕШЕЊЕ И ПОВРШИНА ЈАВНЕ НАМЕНЕ СА АНАЛИТИЧКО-ГЕОДЕТСКИМ ЕЛЕМЕНТИМА		