



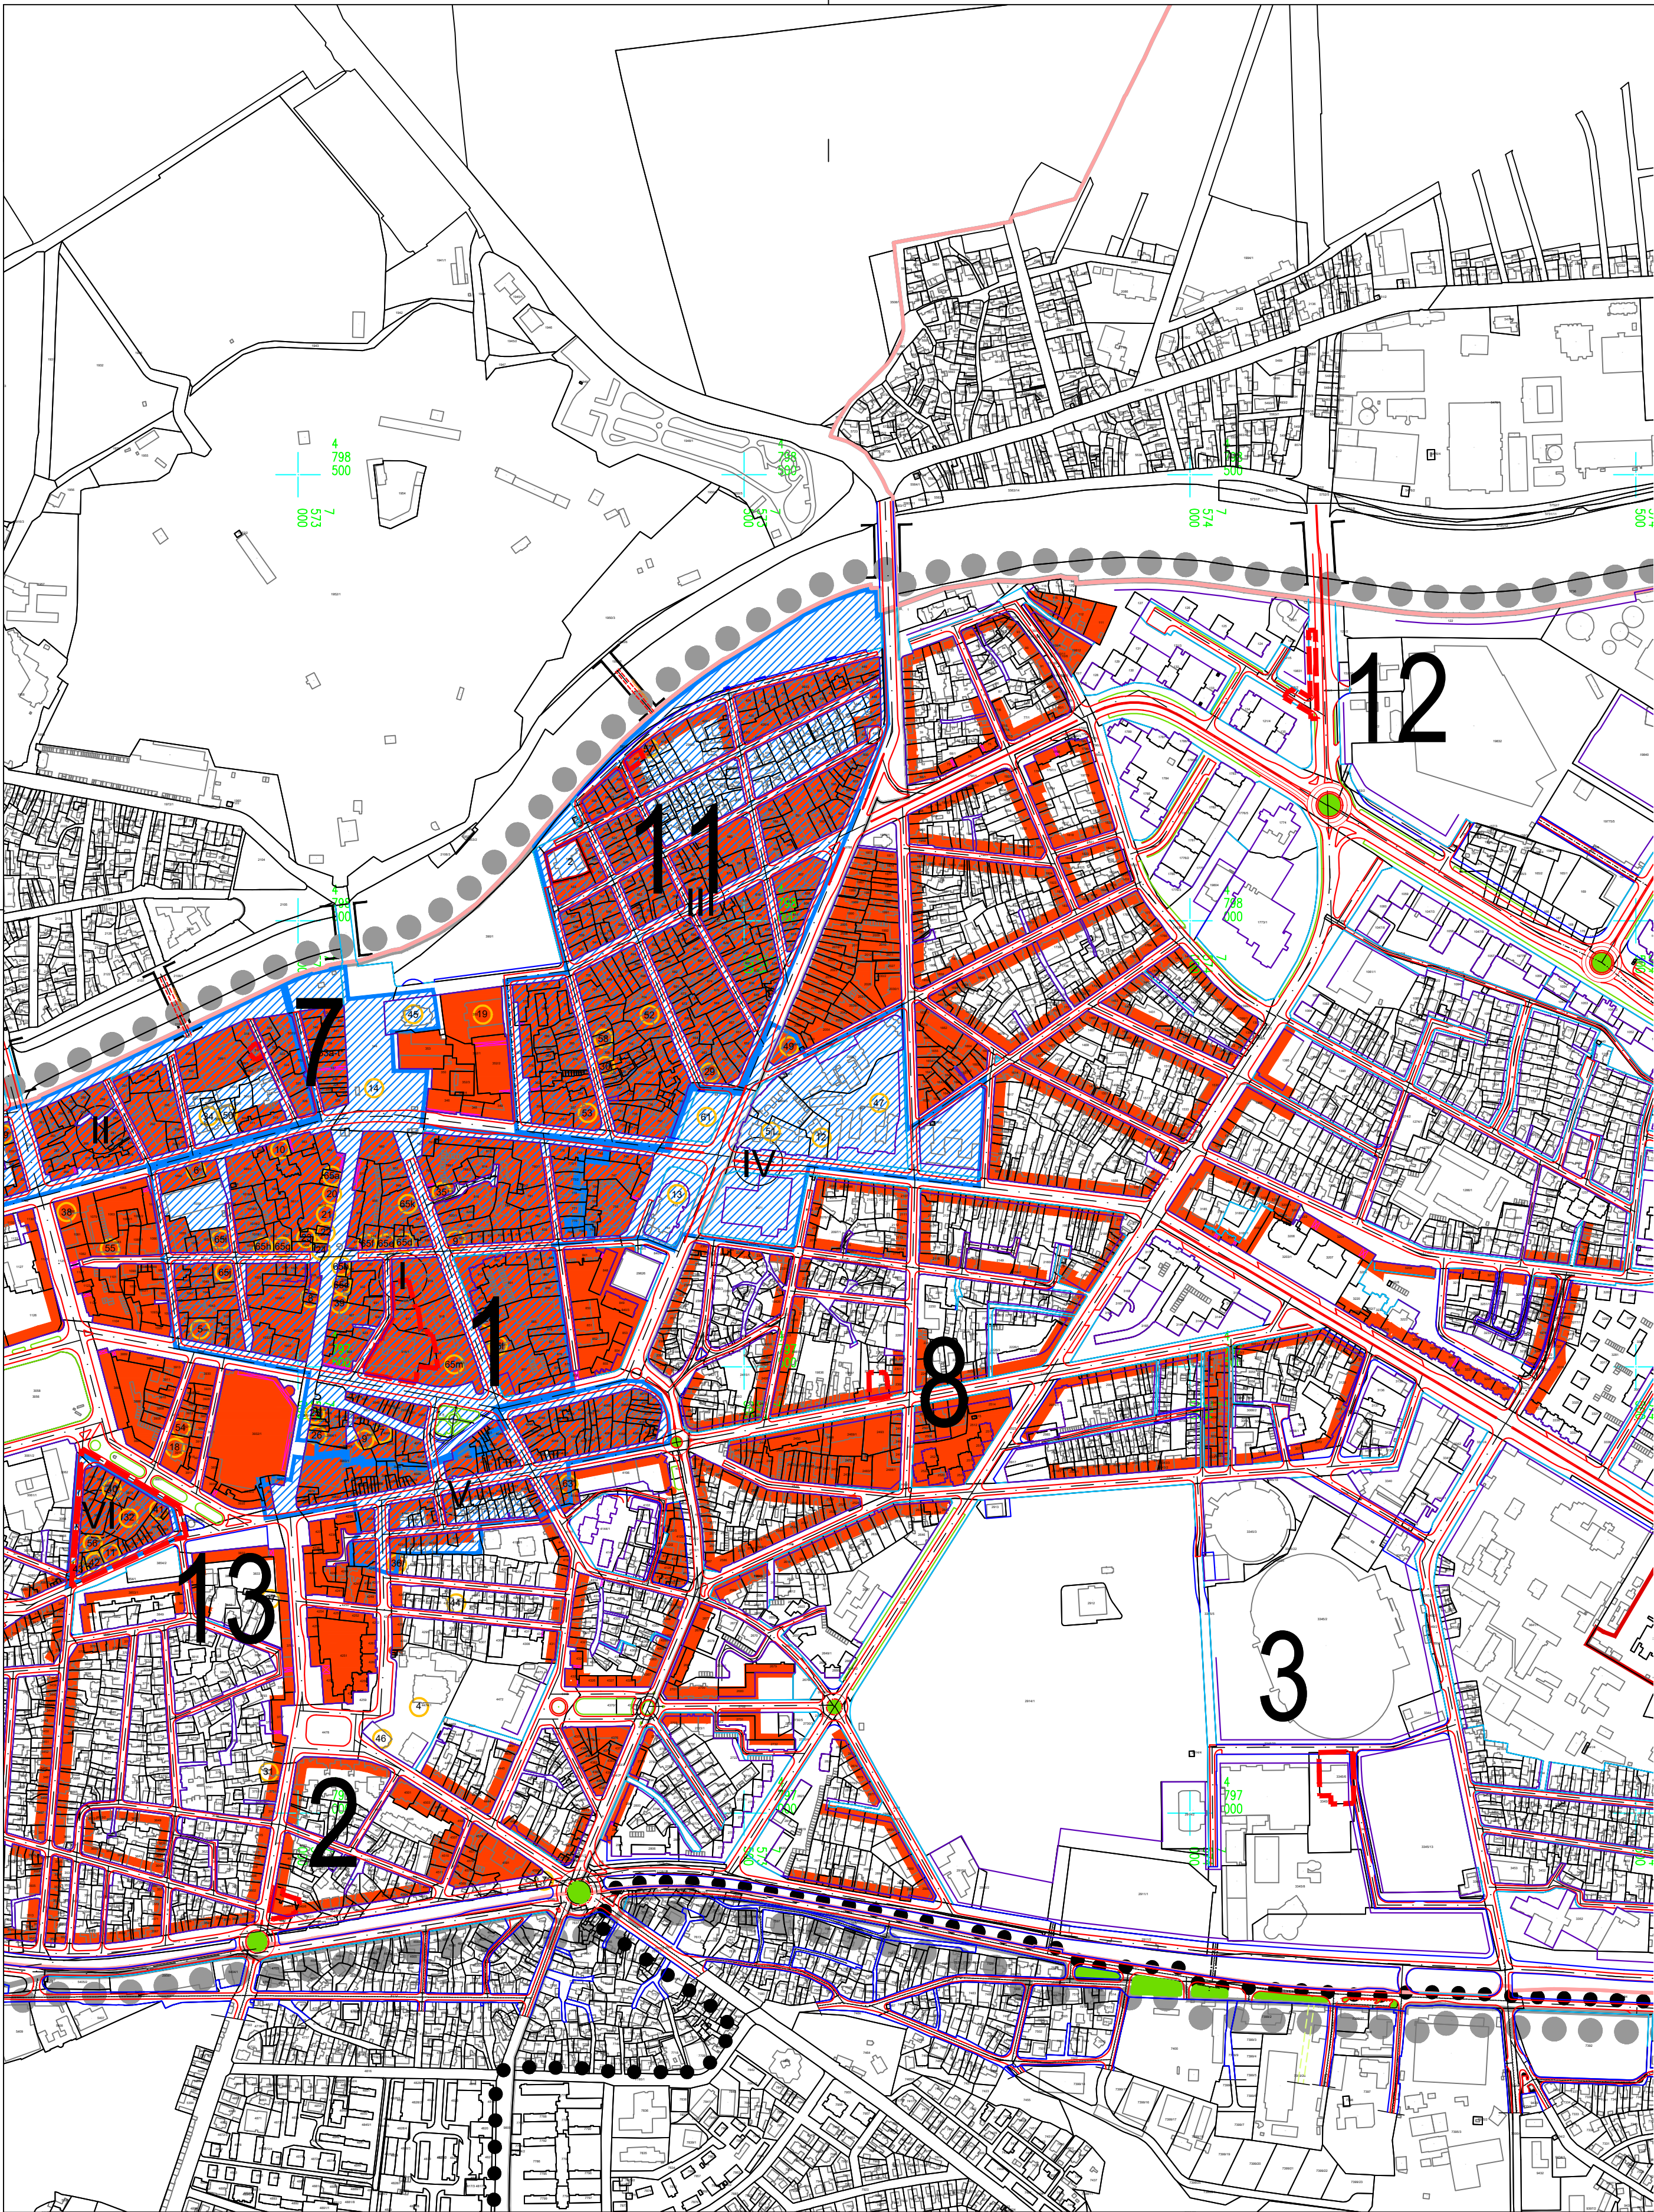

ПЕТЕ ИЗМЕНЕ И ДОПУНЕ
ПЛАНА ГЕНЕРАЛНЕ РЕГУЛАЦИЈЕ
ПОДРУЧЈА ГРАДСКЕ ОПШТИНЕ МЕДИЈАНА

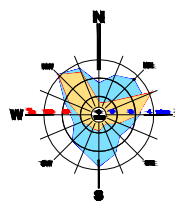

- ГРАНИЦА ПРВИХ ИЗМЕНА И ДОПУНА ПГР ГО МЕДИЈАНА / ПГР ГО ПАПИЛУЛА - ДРУГА ФАЗА/ ПГР ГО ПАНТЕЛЕЈ - ПРВА ФАЗА
- ГРАНИЦА ПАНТЕЛЕЈ - ДРУГА ФАЗА
- Граница Петих измена и допуна Плана
- Граница катастарске општине
- Граница градске општине
- Регулациона линија по катастру
- Регулациона линија
- Коловоз
- Тротоар
- Бициклистичке стазе
- Зеленило
- Пешачко-колски прилази
- Осовина
- Грађевинска линија

НЕПОКРЕТНА КУЛТУРНА ДОБРА
и добра која уживају претходну заштиту

- Споменик културе
- 33a-t* Група зграда које чине недељиву целину на тргу Краља Милана
- Споменик културе-изузетни значај
- Споменик културе-велики значај
- Археолошко налазиште-изузетни значај
- Просторне целине дефинисане Актом Завода за заштиту споменика културе
- Број целине

ТИПОЛОГИЈА ИЗГРАДЊЕ БЛОКОВА ПО
УРБО-МОРФОЛОШКИМ КАРАКТЕРИСТИКАМА

- Непрекинути (затворени систем изградње блока), полуатријумски и атријумски низ.
- "Полузатворени" систем изградње блока (графички означени непрекинути, полуатријумски, атријумски низ) за формирање грађевинске парцеле које фронтом излазе на јавну површину саобраћајнице и графички неозначени отворени систем изградње блока (слободностојећи објекти и објекти у прекинутом низу).
- Отворени систем изградње блока (слободностојећи објекти и објекти у прекинутом низу).

ЈП ЗАВОД ЗА УРБАНИЗАМ НИШ		шифра 23 - ПГР - 23	
2023 датум		П.4-1 лист	

ЕЛАБОРАТ		Руководилац израде плана: Тамара Јовановић, дипл.инж.арх.	
ПЕТЕ ИЗМЕНЕ И ДОПУНЕ ПЛАНА ГЕНЕРАЛНЕ РЕГУЛАЦИЈЕ ПОДРУЧЈА ГРАДСКЕ ОПШТИНЕ МЕДИЈАНА			
ПРИЛОГ			
ТИПОЛОГИЈА ИЗГРАДЊЕ БЛОКОВА ПО УРБО-МОРФОЛОШКИМ КАРАКТЕРИСТИКАМА		Размера: 1:5 000	в.д.Директора Иван Грмуша, дипл.инж.граф.