



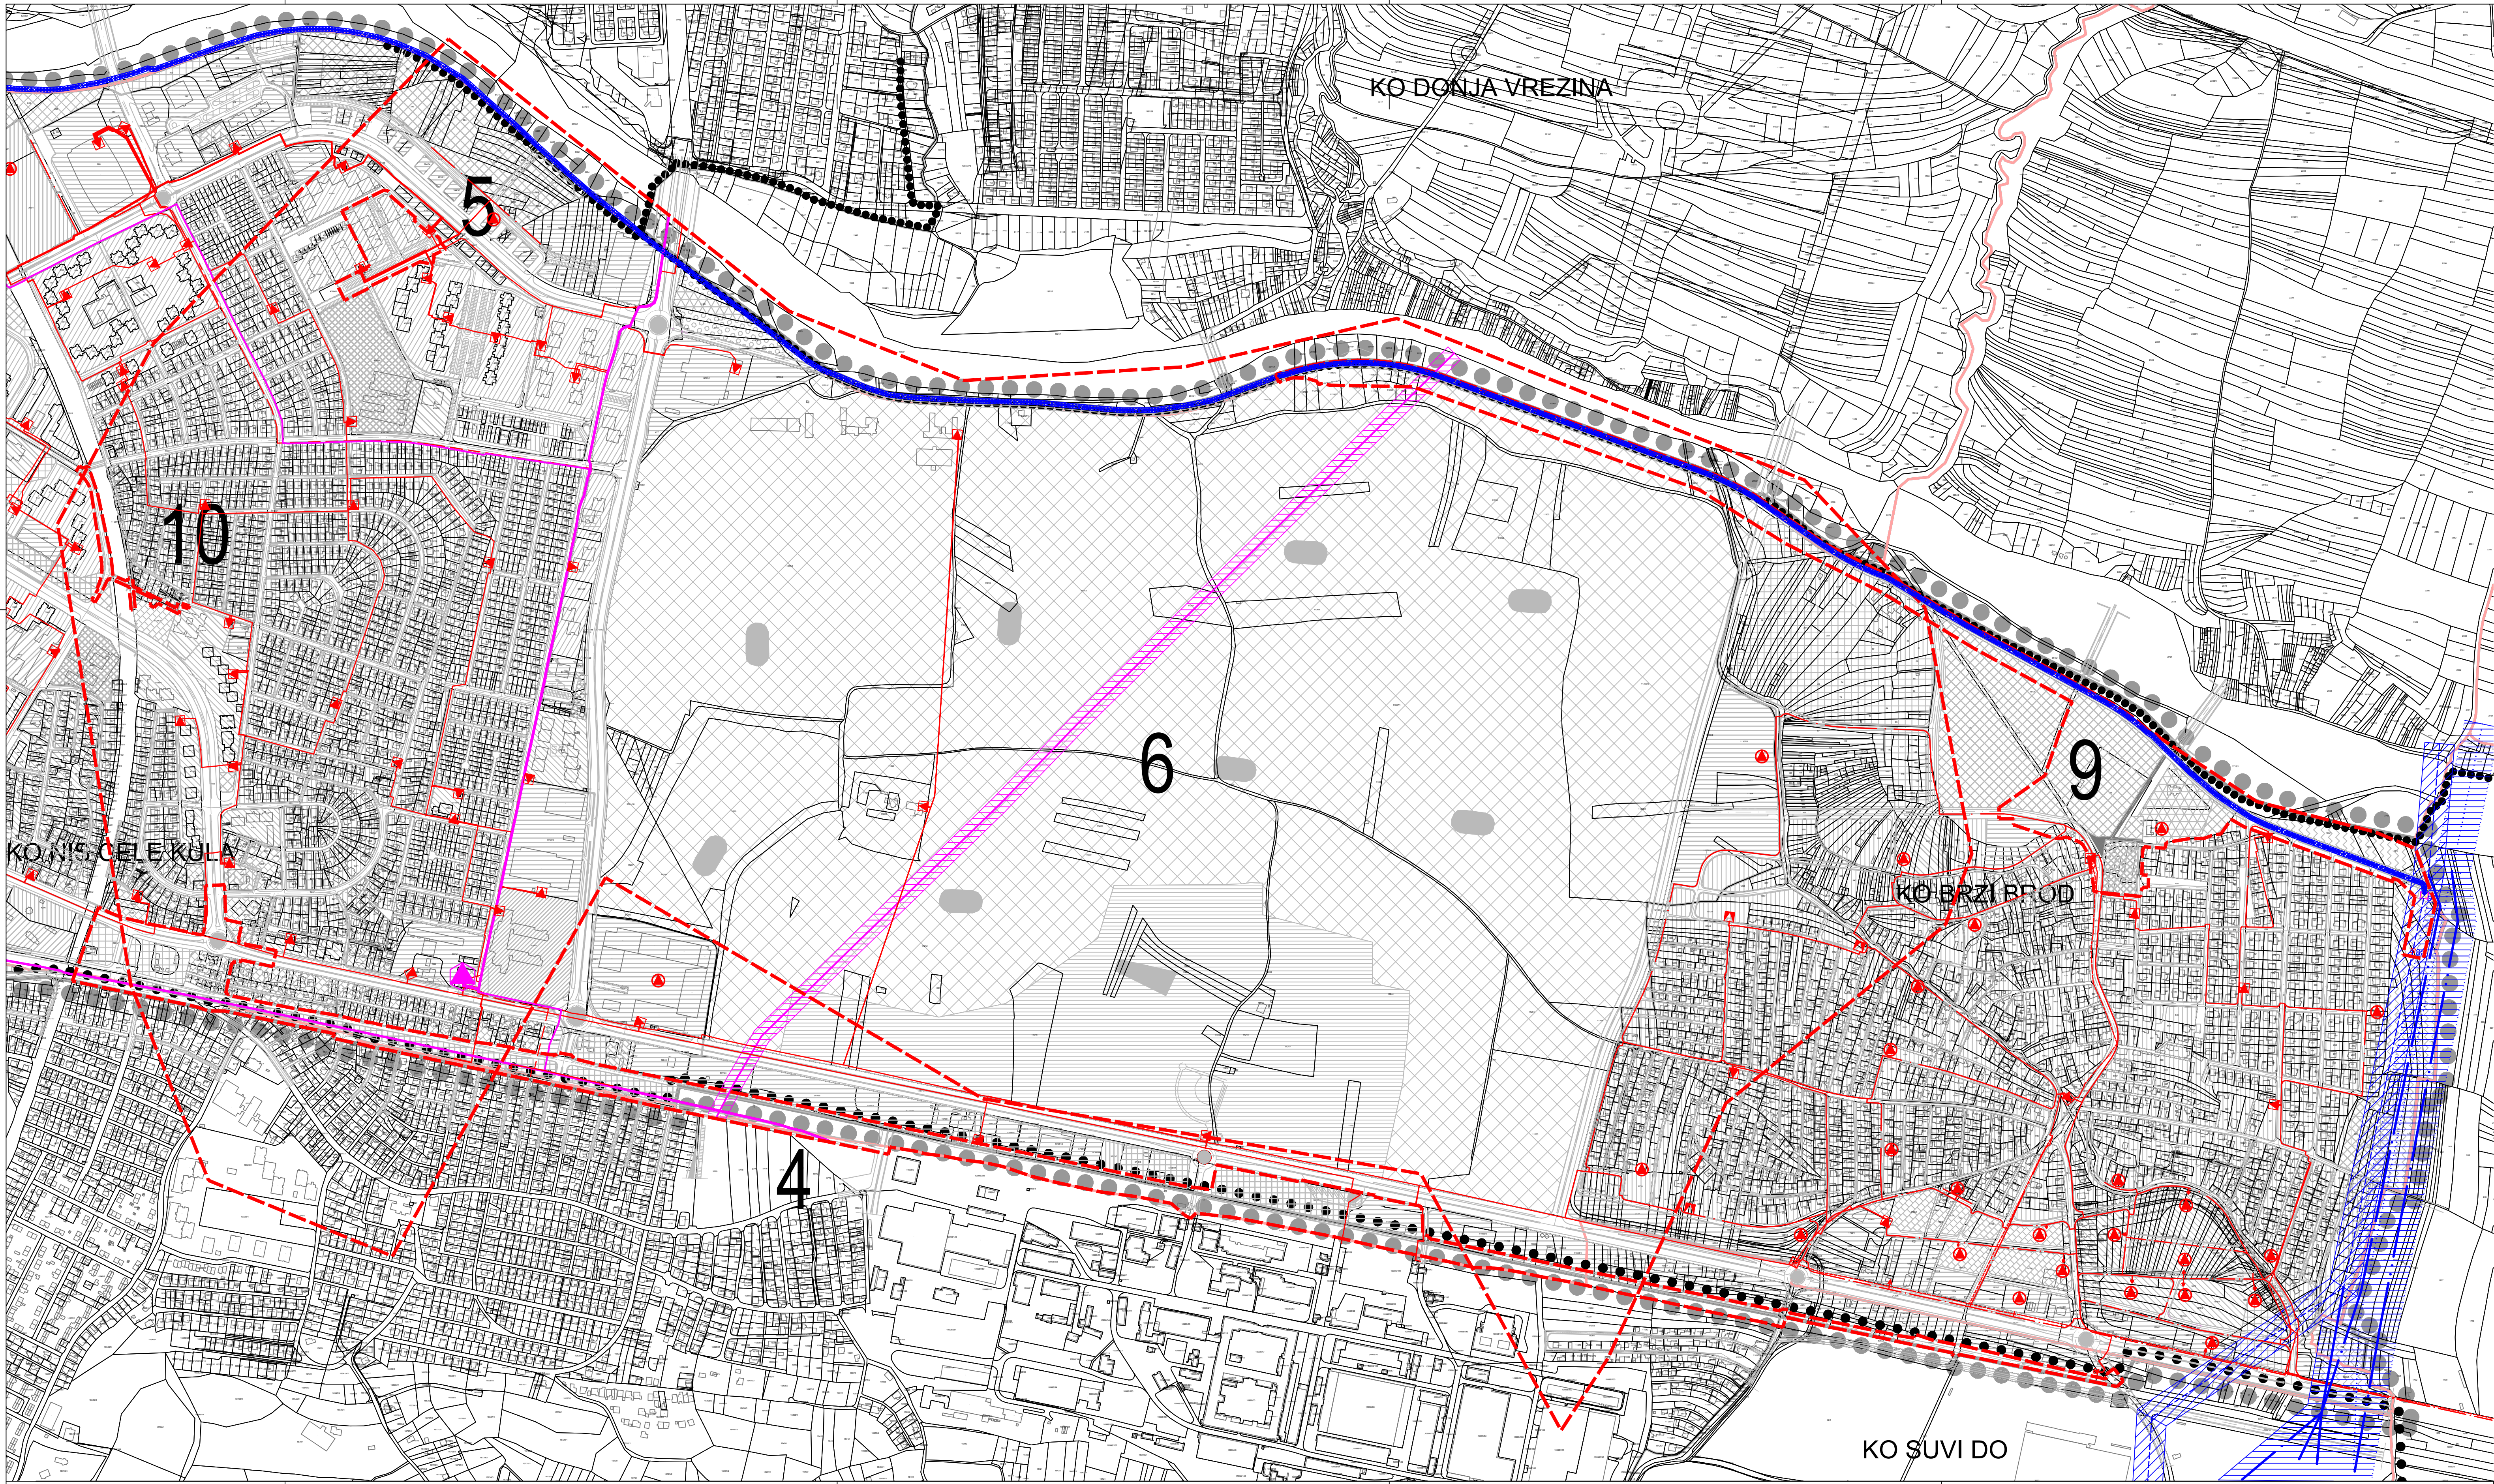

ПЕТЕ ИЗМЕНЕ И ДОПУНЕ
ПЛАНА ГЕНЕРАЛНЕ РЕГУЛАЦИЈЕ
ПОДРУЧЈА ГРАДСКЕ ОПШТИНЕ МЕДИЈАНА

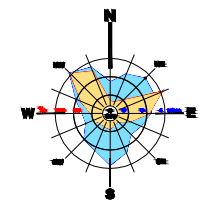


- ● ● ГРАНИЦА ПРВИХ ИЗМЕНА И ДОПУНА ПГР ГО МЕДИЈАНА / ПГР ГО ПАЛИЛУЛА - ДРУГА ФАЗА/ ПГР ГО ПАНТЕЛЕЈ - ПРВА ФАЗА
- ● ● ПГР ГО ПАНТЕЛЕЈ - ДРУГА ФАЗА
- Граница Петих измена и допуна Плана
- Граница катастарске општине
- Граница градске општине

ЕЛЕКТРОЕНЕРГЕТСКА МРЕЖА

- ДВ 220 kV-ПОСТОЈЕЋИ
- ДВ 220 kV-ПЛАНИРАНИ
- ДВ 110 kV-ПОСТОЈЕЋИ
- ДВ 110 kV-ПЛАНИРАНИ
- КВ 110 kV-ПЛАНИРАНИ
- ДВ 35 kV-ПОСТОЈЕЋИ
- ДВ 35kV-ПОСТОЈЕЋИ - УКИДА СЕ
- ДВ 35kV-РЕКОНСТРУИШЕ СЕ
- КВ 35kV-ПОСТОЈЕЋИ
- ДВ 10 kV-ПОСТОЈЕЋИ-УКИДА СЕ
- КВ 10 kV-ПОСТОЈЕЋИ
- КВ 10 kV-ПЛАНИРАНИ
- ТС 110/10 kV- СА НАПОНСКОГ НИВОА 35/10 kV
- ▲ ТС 35/10 kV-ПОСТОЈЕЋА
- ▲ ТС 10/0,4 kV-ПОСТОЈЕЋА
- ▲ ТС 10/0,4 kV-ПОСТОЈЕЋА КОЈА СЕ УКИДА
- ▲ ТС 10/0,4 kV-ПЛАНИРАНА(ЛОКАЦИЈА ПО УП)
- ▲ ТС 10/0,4 kV-ПЛАНИРАНА
- ▨ Заштитна зона ДВ 110 kV
- ▨ Заштитна зона КВ 110 kV ПЛАНИРАНИ
- ▨ Заштитна зона ДВ 220 kV
- ▨ Заштитна зона ДВ 35 kV

ЈП ЗАВОД
ЗА УРБАНИЗАМ
НИШ

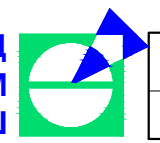

шифра
23 - ПГР - 23
2023 П.5.1-2
датум лист

ЕЛАБОРАТ

ПЕТЕ ИЗМЕНЕ И ДОПУНЕ
ПЛАНА ГЕНЕРАЛНЕ РЕГУЛАЦИЈЕ
ПОДРУЧЈА ГРАДСКЕ ОПШТИНЕ МЕДИЈАНА

ПРИЛОГ

МРЕЖЕ И ОБЈЕКТИ ИНФРАСТРУКТУРЕ
ЕЛЕКТРОЕНЕРГЕТИКА

Руководилац израде плана: Тамара Јовановић, дипл.инж.арх.

Урбаниста: Марија Јанковић, дипл.инж.еп.

Размера: 1:5 000
в.д.Директора
Иван Грумша,дипл.инж.грађ.