



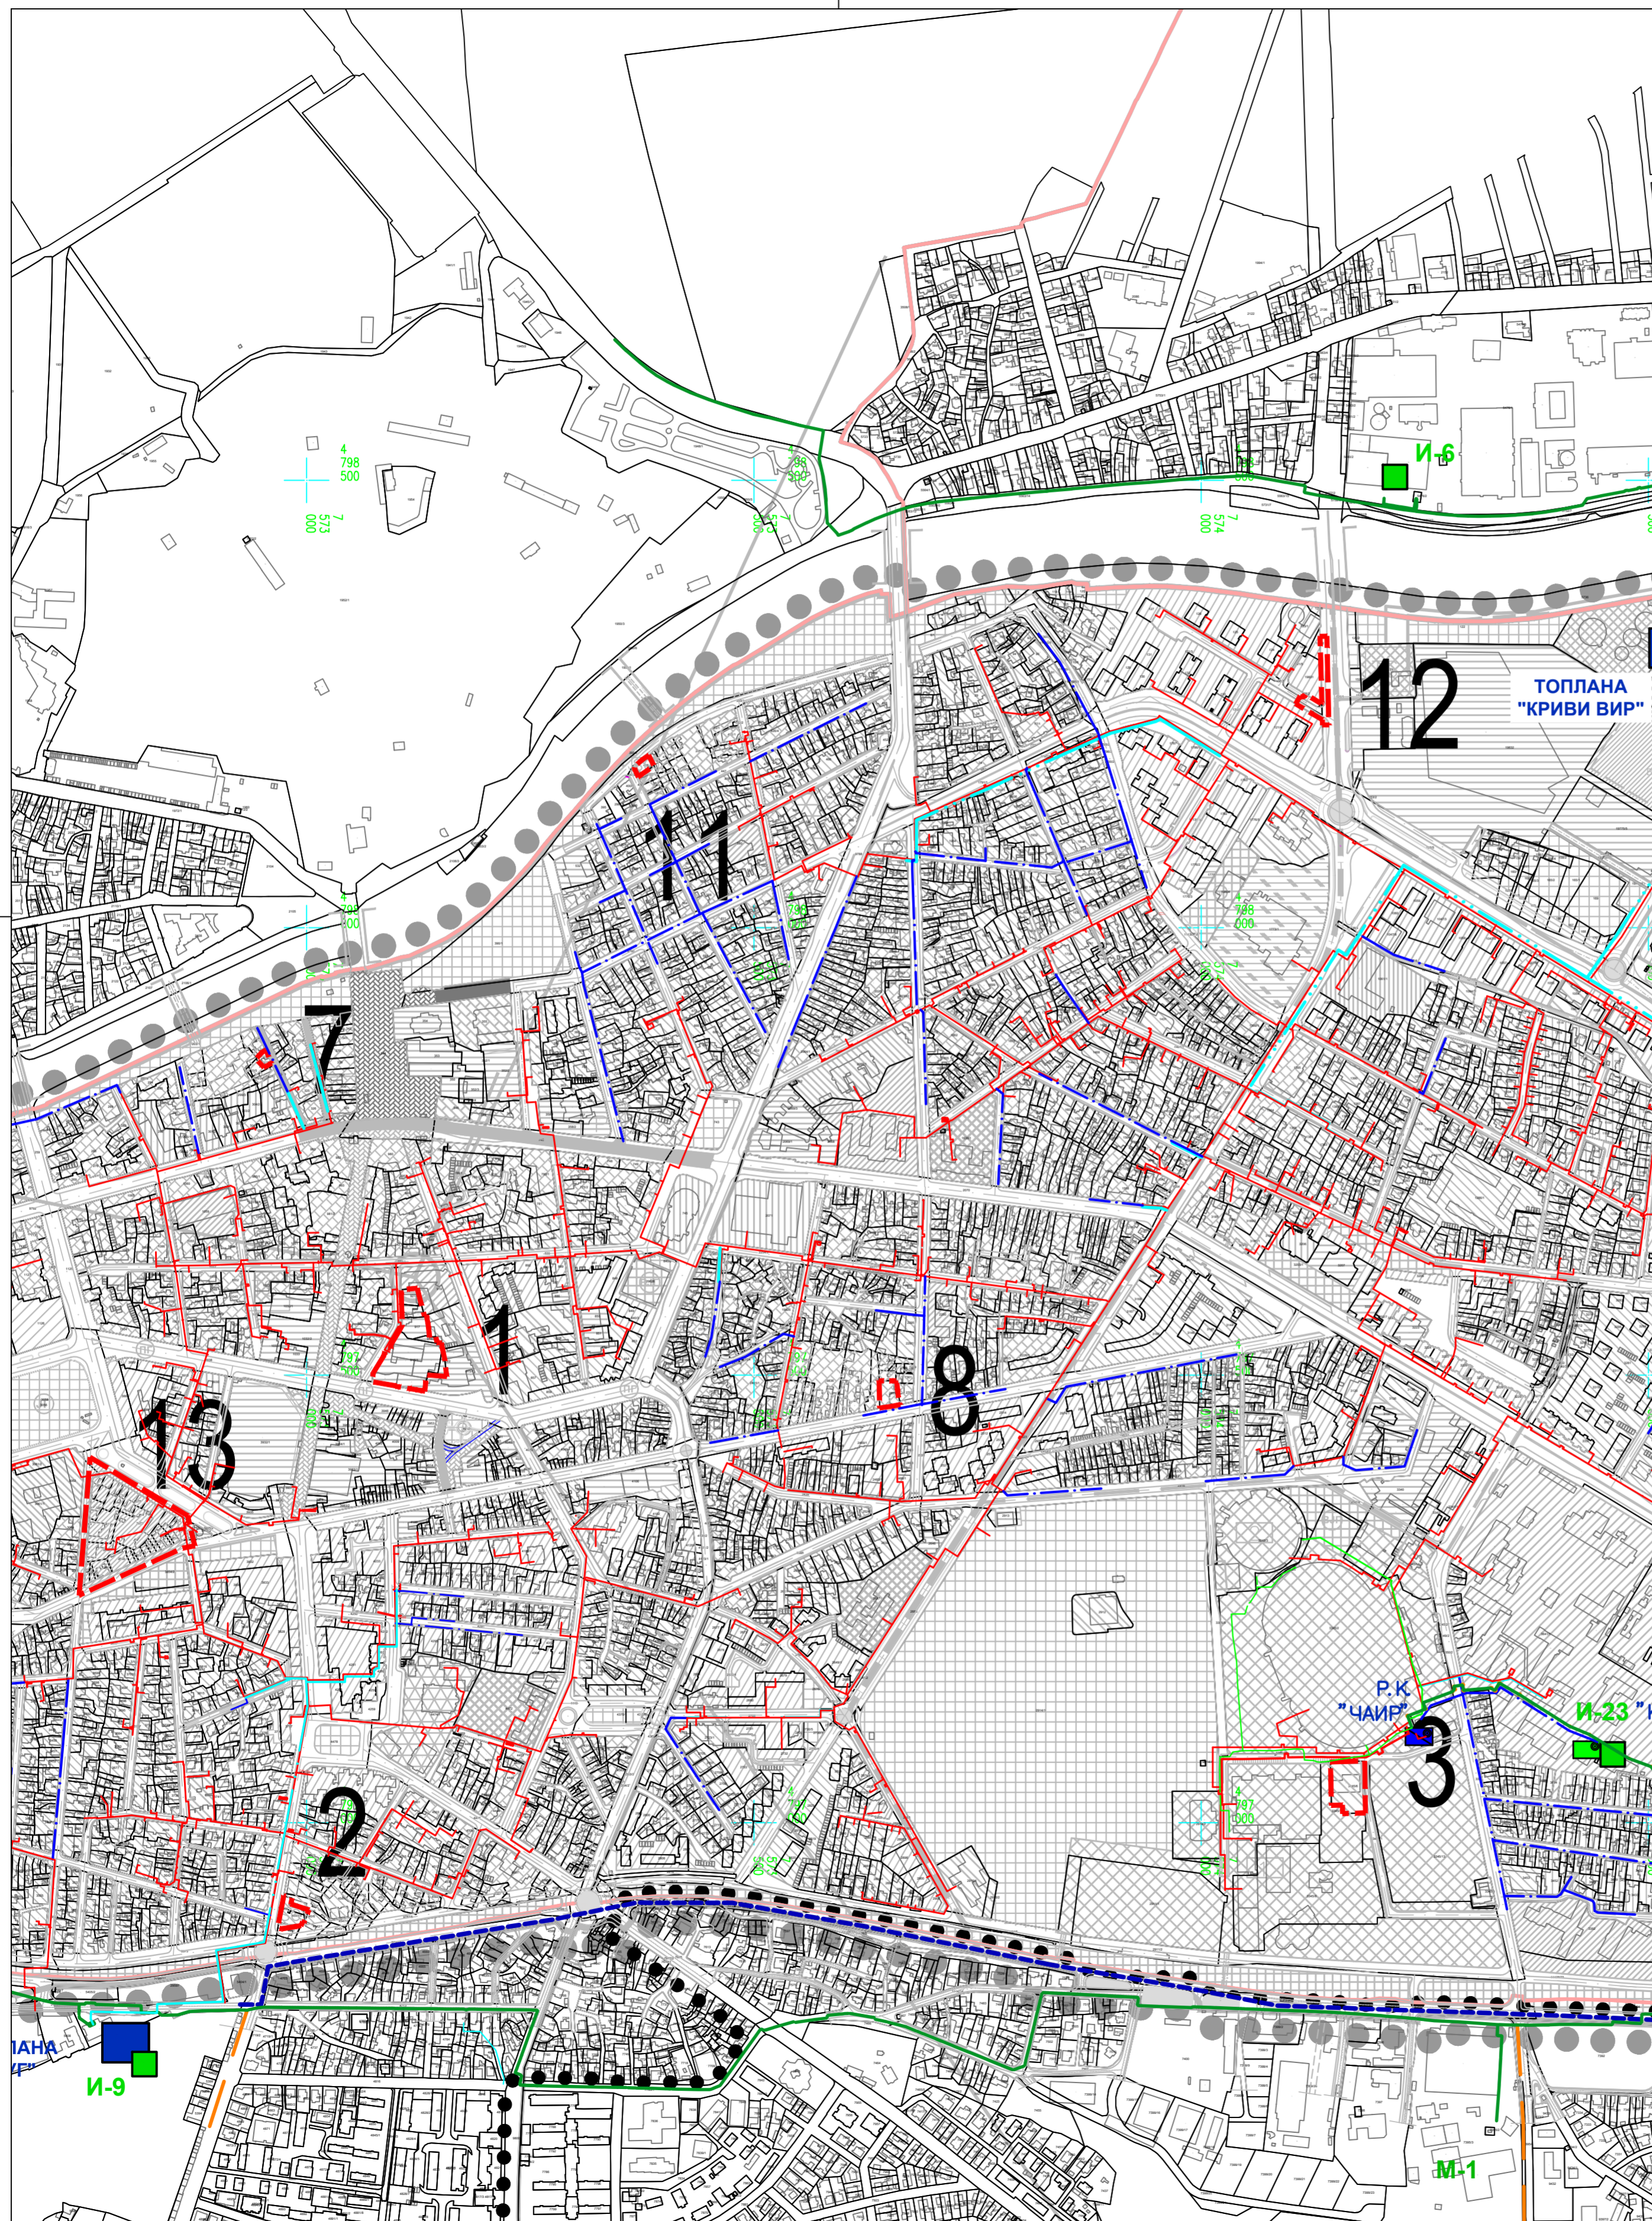

**ПЕТЕ ИЗМЕНЕ И ДОПУНЕ  
ПЛАНА ГЕНЕРАЛНЕ РЕГУЛАЦИЈЕ  
ПОДРУЧЈА ГРАДСКЕ ОПШТИНЕ МЕДИЈАНА**

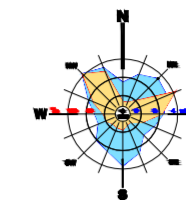

- ГРАНИЦА ПРВИХ ИЗМЕНА И ДОПУНА ПГР ГО МЕДИЈАНА / ПГР ГО ПАЛИЛУЛА - ДРУГА ФАЗА/ ПГР ГО ПАНТЕЛЕЈ - ПРВА ФАЗА
- ПГР ГО ПАНТЕЛЕЈ - ДРУГА ФАЗА
- Граница Петих измена и допуна Плана
- Граница катастарске општине
- Граница градске општине
- ТОПЛОВДНА МРЕЖА - ПОСТОЈЕЋА
- ТОПЛОВДНА МРЕЖА - ПЛАНИРАНА
- ТОПЛОВДНА МРЕЖА- РЕКОНСТРУКЦИЈА
- МАГИСТРАЛНИ ТОПЛОВОД - ПЛАНИРАНИ
- ЦЕНТРАЛИЗОВАНИ ИЗВОР ТОПЛОТЕ - ПОСТОЈЕЋИ
- РЕОНСКА КОТЛАРНИЦА - ПОСТОЈЕЋА
- РЕОНСКА КОТЛАРНИЦА - ИЗМЕШТА СЕ
- РЕОНСКА КОТЛАРНИЦА - ПЛАНИРАНА
- ПРИМАРНА ГРАДСКА ГАСОВОДНА МРЕЖА - ПОСТОЈЕЋА
- ДИСТРИБУТИВНА ГРАДСКА ГАСОВОДНА МРЕЖА НИСКОГ ПРИТИСКА - ПОСТОЈЕЋА
- ИНДУСТРИЈСКА МЕРНО РЕГУЛАЦИОНА СТАНИЦА - ПОСТОЈЕЋА
- МЕРНО РЕГУЛАЦИОНА СТАНИЦА ШИРОКЕ ПОТРОШЊЕ - ПОСТОЈЕЋА
- ПРИМАРНА ГРАДСКА ГАСОВОДНА МРЕЖА - ПЛАНИРАНА
- ДИСТРИБУТИВНА ГРАДСКА ГАСОВОДНА МРЕЖА НИСКОГ ПРИТИСКА - ПЛАНИРАНА
- ИНДУСТРИЈСКА МЕРНО РЕГУЛАЦИОНА СТАНИЦА - ПЛАНИРАНА
- МЕРНО РЕГУЛАЦИОНА СТАНИЦА ШИРОКЕ ПОТРОШЊЕ - ПЛАНИРАНА
- МЕШОВИТА МЕРНО РЕГУЛАЦИОНА СТАНИЦА - ПЛАНИРАНА
- МЕШОВИТА МЕРНО РЕГУЛАЦИОНА СТАНИЦА - ПОСТОЈЕЋА

ЈП ЗАВОД  
ЗА УРБАНИЗАМ  
НИШ

шифра  
23 - ПГР - 23  
2023 П.5.2-1  
датум лист

ЕЛАБОРАТ	Руководилац израде плана: Тамара Јовановић, дипл.инж.арх.
ПЕТЕ ИЗМЕНЕ И ДОПУНЕ ПЛАНА ГЕНЕРАЛНЕ РЕГУЛАЦИЈЕ ПОДРУЧЈА ГРАДСКЕ ОПШТИНЕ МЕДИЈАНА	Урбаниста: Милан Милосављевић, дипл.инж.маш.
ПРИЛОГ	Размера: в.д.Директора Иван Грмуша, дипл.инж.граф.
МРЕЖЕ И ОБЈЕКТИ ИНФРАСТРУКТУРЕ - ГАСИФИКАЦИЈА И ТОПЛИФИКАЦИЈА -	1:5 000