



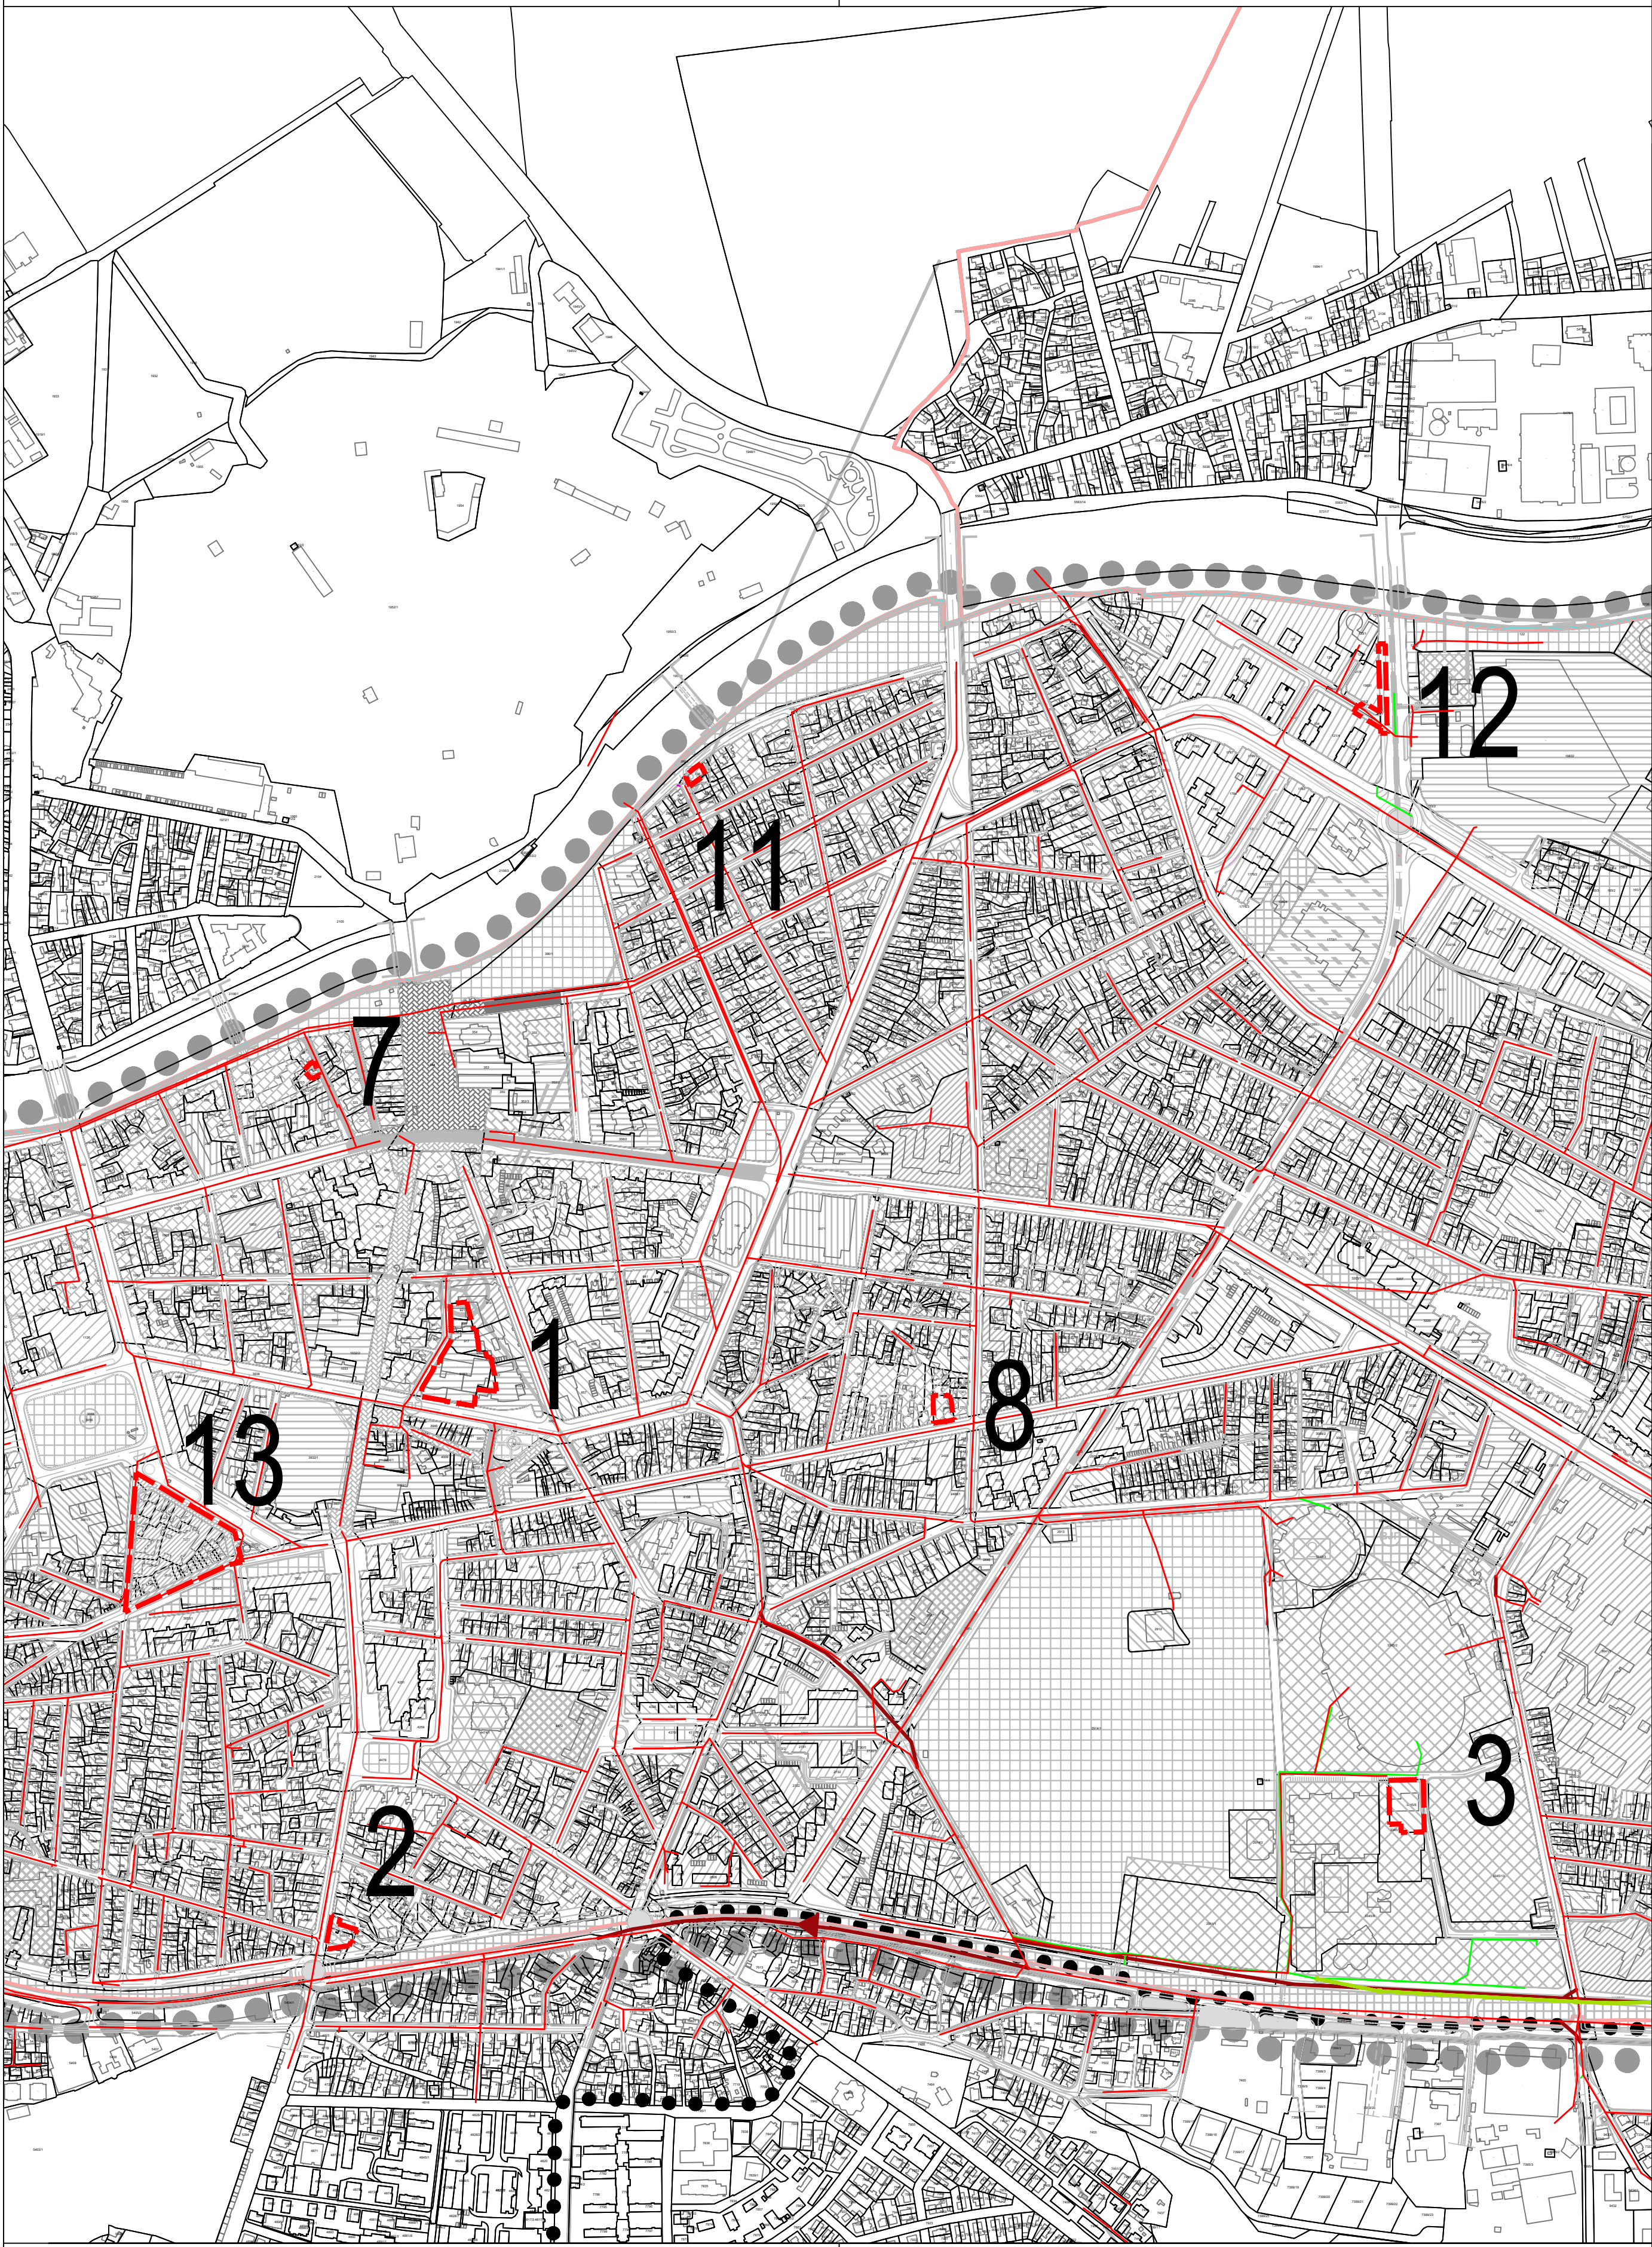

ПЕТЕ ИЗМЕНЕ И ДОПУНЕ
ПЛАНА ГЕНЕРАЛНЕ РЕГУЛАЦИЈЕ
ПОДРУЧЈА ГРАДСКЕ ОПШТИНЕ МЕДИЈАНА

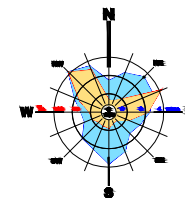

- ГРАНИЦА ПРВИХ ИЗМЕНА И ДОПУНА ПГР ГО МЕДИЈАНА / ПГР ГО ПАЛИЛУЛА - ДРУГА ФАЗА/ ПГР ГО ПАНТЕЛЕЈ - ПРВА ФАЗА / ПГР ГО ПАНТЕЛЕЈ - ДРУГА ФАЗА
- Граница Петих измена и допуна Плана
- Граница катастарске општине
- Граница градске општине
- КАНАЛИЗАЦИЈА ЗА АТМОСФЕРСКЕ ВОДЕ - ПОСТОЈЕЋА
- КАНАЛИЗАЦИЈА ЗА АТМОСФЕРСКЕ ВОДЕ - ПЛАНИРАНА
- КАНАЛИЗАЦИЈА ЗА АТМОСФЕРСКЕ ВОДЕ - УКИДА СЕ
- КАНАЛИЗАЦИЈА ЗА УПОТРЕБЉЕНЕ ВОДЕ - ПОСТОЈЕЋА
- КАНАЛИЗАЦИЈА ЗА УПОТРЕБЉЕНЕ ВОДЕ - ПЛАНИРАНА
- ИНФРАСТРУКТУРНИ КОРИДОР
- СУВОДОЛСКИ ПОТОК - ПЛАНИРАНА РЕГУЛАЦИЈА
- ГАБРОВАЧКА РЕКА

ЈП ЗАВОД
ЗА УРБАНИЗАМ
НИШ



шифра
23 - ПГР - 23
2023
датум

П.5.4-1
лист

ЕЛАБОРАТ

Руководилац израде плана: Тамара Јовановић, дипл.инж.арх.

ПЕТЕ ИЗМЕНЕ И ДОПУНЕ
ПЛАНА ГЕНЕРАЛНЕ РЕГУЛАЦИЈЕ
ПОДРУЧЈА ГРАДСКЕ ОПШТИНЕ МЕДИЈАНА

Урбаниста: Весна Стојановић дипл.инж.грађ.

ПРИЛОГ

МРЕЖЕ И ОБЈЕКТИ ИНФРАСТРУКТУРЕ
- КАНАЛИСАЊЕ -

Размера: в.д.Директора
1:5 000 Иван Грмуша,дипл.инж.грађ.