



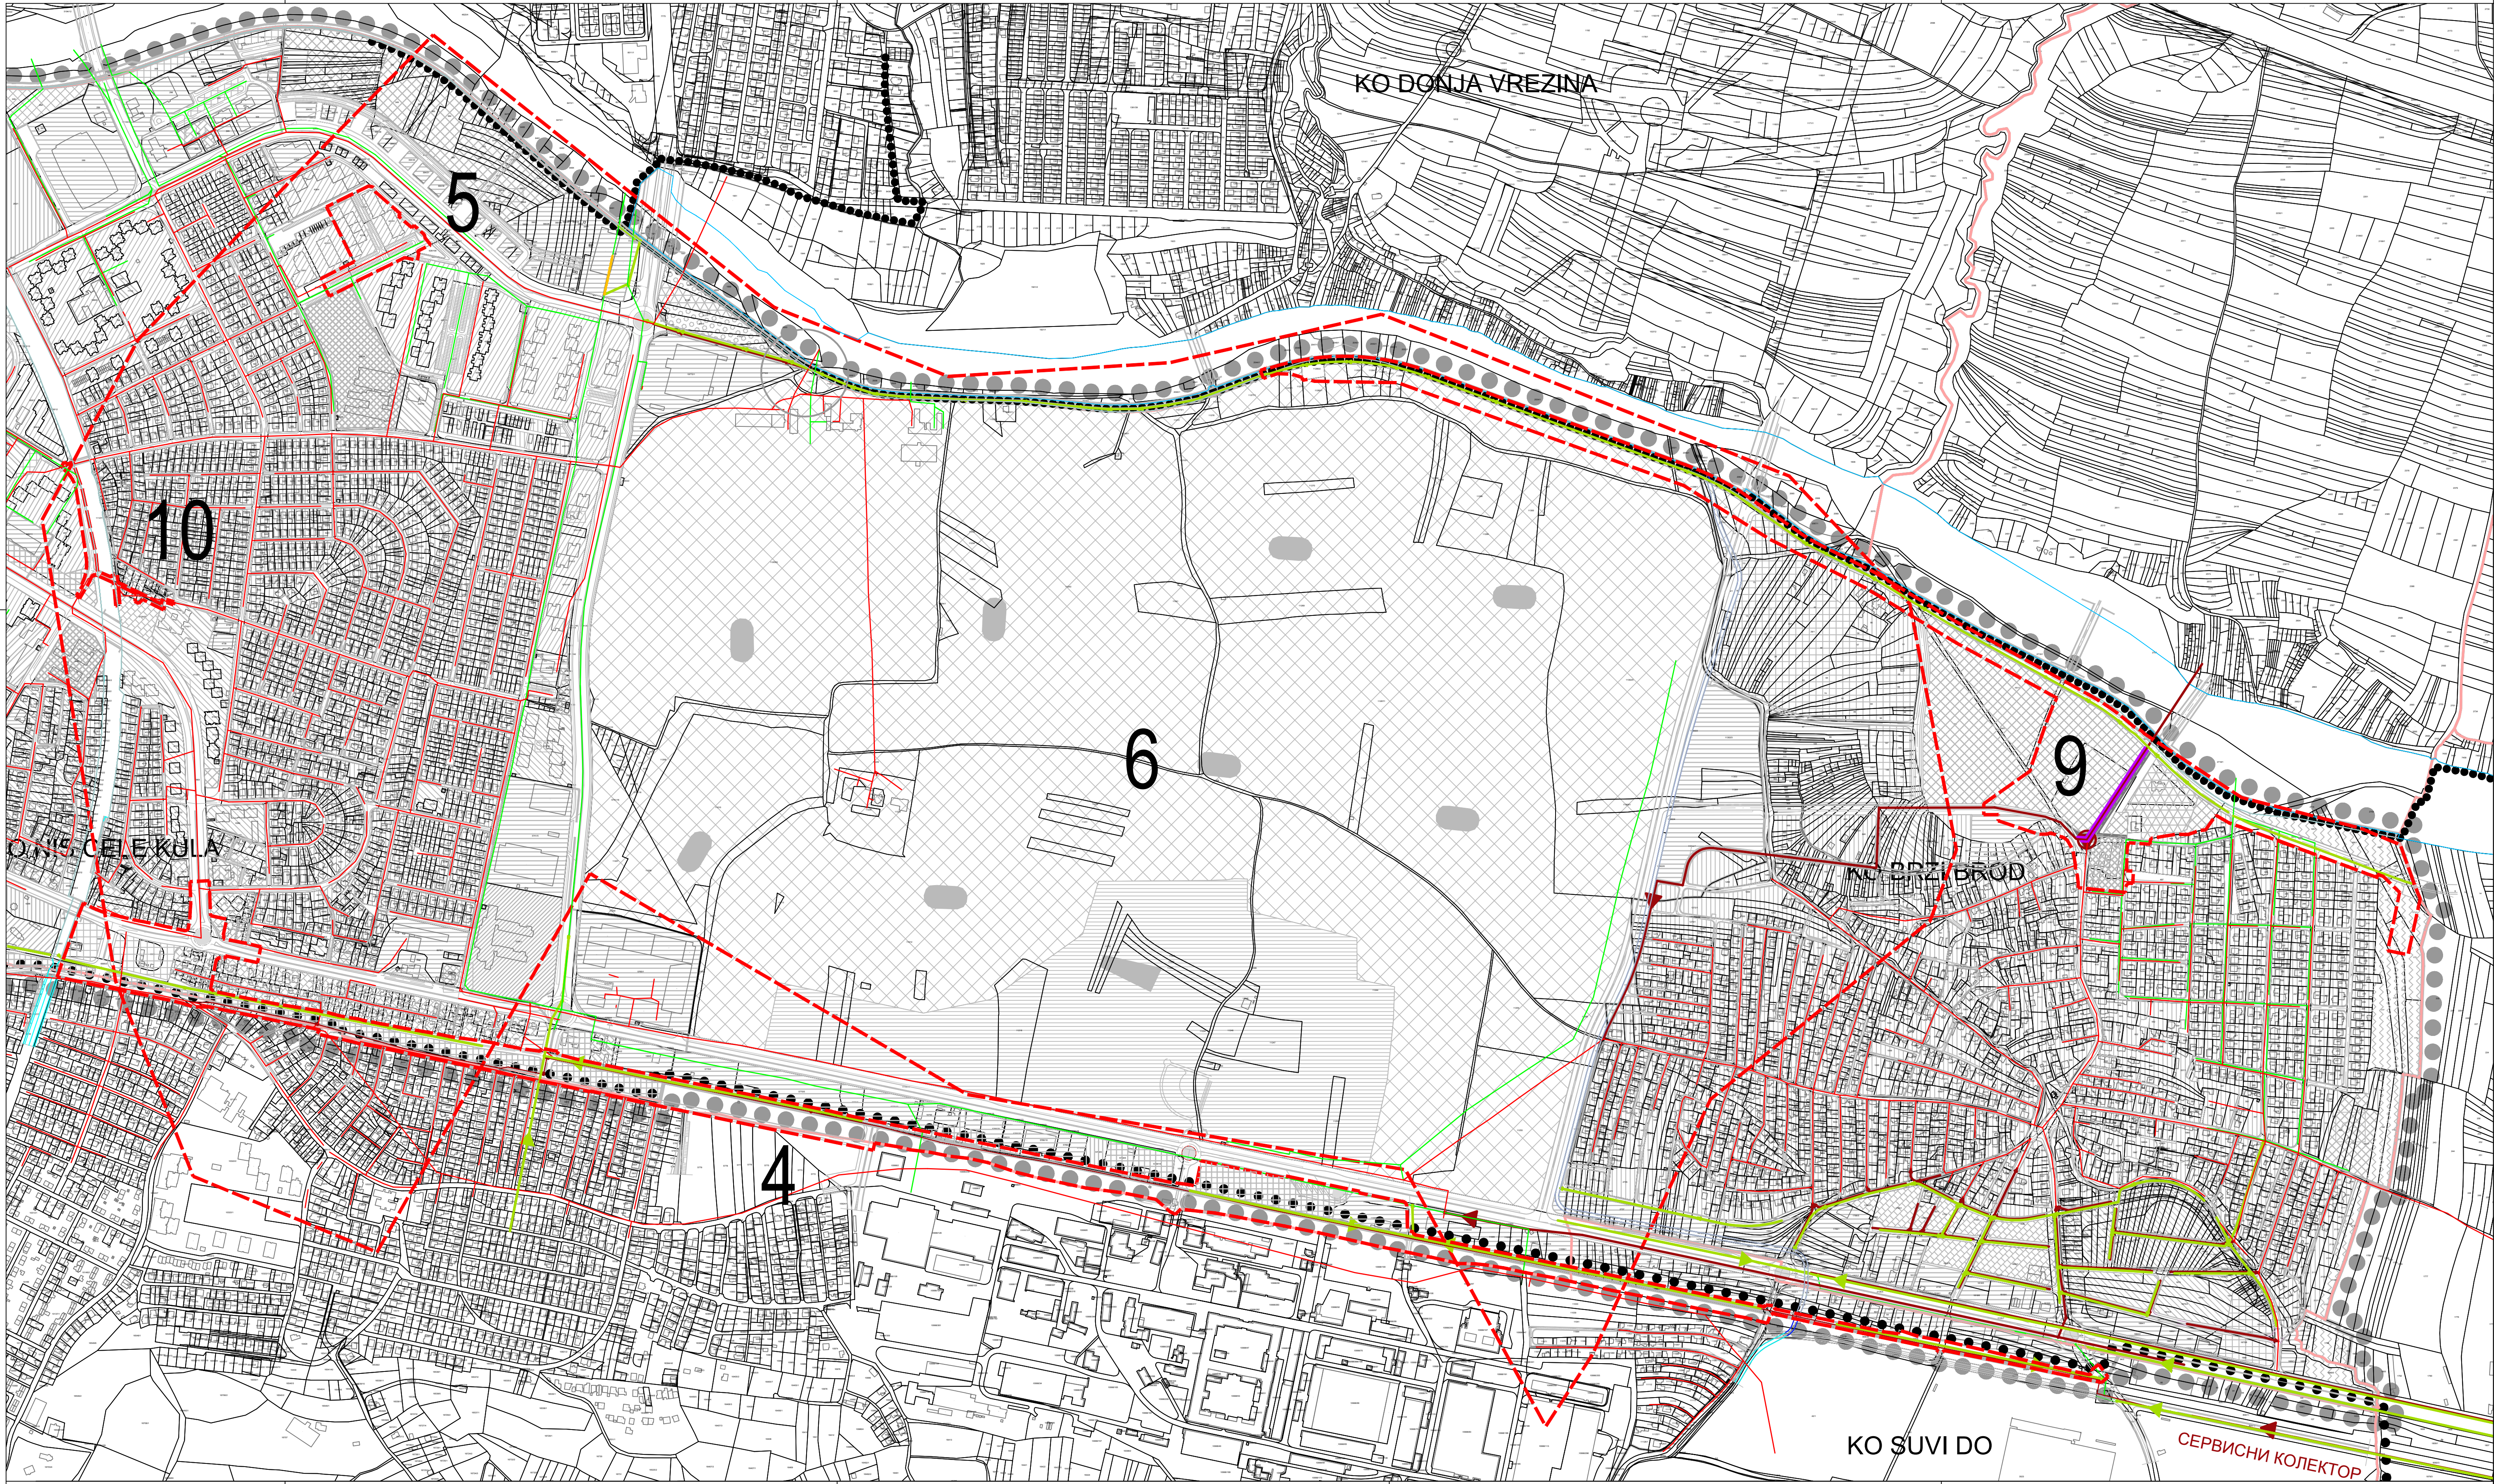


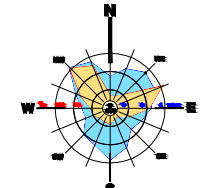

**ПЕТЕ ИЗМЕНЕ И ДОПУНЕ  
ПЛАНА ГЕНЕРАЛНЕ РЕГУЛАЦИЈЕ  
ПОДРУЧЈА ГРАДСКЕ ОПШТИНЕ МЕДИЈАНА**



- ГРАНИЦА ПРВИХ ИЗМЕНА И ДОПУНА ПГР ГО МЕДИЈАНА / ПГР ГО ПАЛИЛУЛА - ДРУГА ФАЗА/ ПГР ГО ПАНТЕЛЕЈ - ПРВА ФАЗА / ПГР ГО ПАНТЕЛЕЈ - ДРУГА ФАЗА
- ГРАНИЦА ПЕТИХ ИЗМЕНА И ДОПУНА ПЛАНА
- ГРАНИЦА КАТАСТАРСКЕ ОПШТИНЕ
- ГРАНИЦА ГРАДСКЕ ОПШТИНЕ
- КАНАЛИЗАЦИЈА ЗА АТМОСФЕРСКЕ ВОДЕ - ПОСТОЈЕЋА
- КАНАЛИЗАЦИЈА ЗА АТМОСФЕРСКЕ ВОДЕ - ПОСТОЈЕЋА УКИДА СЕ
- КАНАЛИЗАЦИЈА ЗА АТМОСФЕРСКЕ ВОДЕ - ПЛАНИРАНА
- КАНАЛИЗАЦИЈА ЗА АТМОСФЕРСКЕ ВОДЕ - УКИДА СЕ
- КАНАЛИЗАЦИЈА ЗА УПОТРЕБЉЕНЕ ВОДЕ - ПОСТОЈЕЋА
- КАНАЛИЗАЦИЈА ЗА УПОТРЕБЉЕНЕ ВОДЕ - ПЛАНИРАНА
- ИНФРАСТРУКТУРНИ КОРИДОР
- СУВОДОЛСКИ ПОТОК - ПЛАНИРАНА РЕГУЛАЦИЈА
- ГАБРОВАЧКА РЕКА

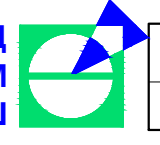

шифра  
23 - ПГР - 23  
2023 П.5.4-2  
датум лист

|                                                                                         |                                                           |                                             |
|-----------------------------------------------------------------------------------------|-----------------------------------------------------------|---------------------------------------------|
| ЕЛАБОРАТ                                                                                | Руководилац израде плана: Тамара Јовановић, дипл.инж.арх. |                                             |
| ПЕТЕ ИЗМЕНЕ И ДОПУНЕ<br>ПЛАНА ГЕНЕРАЛНЕ РЕГУЛАЦИЈЕ<br>ПОДРУЧЈА ГРАДСКЕ ОПШТИНЕ МЕДИЈАНА | Урбаниста: Весна Стојановић, дипл.инж.граф.               |                                             |
| ПРИЛОГ                                                                                  |                                                           |                                             |
| МРЕЖЕ И ОБЈЕКТИ ИНФРАСТРУКТУРЕ<br>- КАНАЛИЗАЦИЈЕ -                                      | Размера: 1:5 000                                          | в.д.Директора<br>Иван Грмуша, дипл.инж.арх. |