
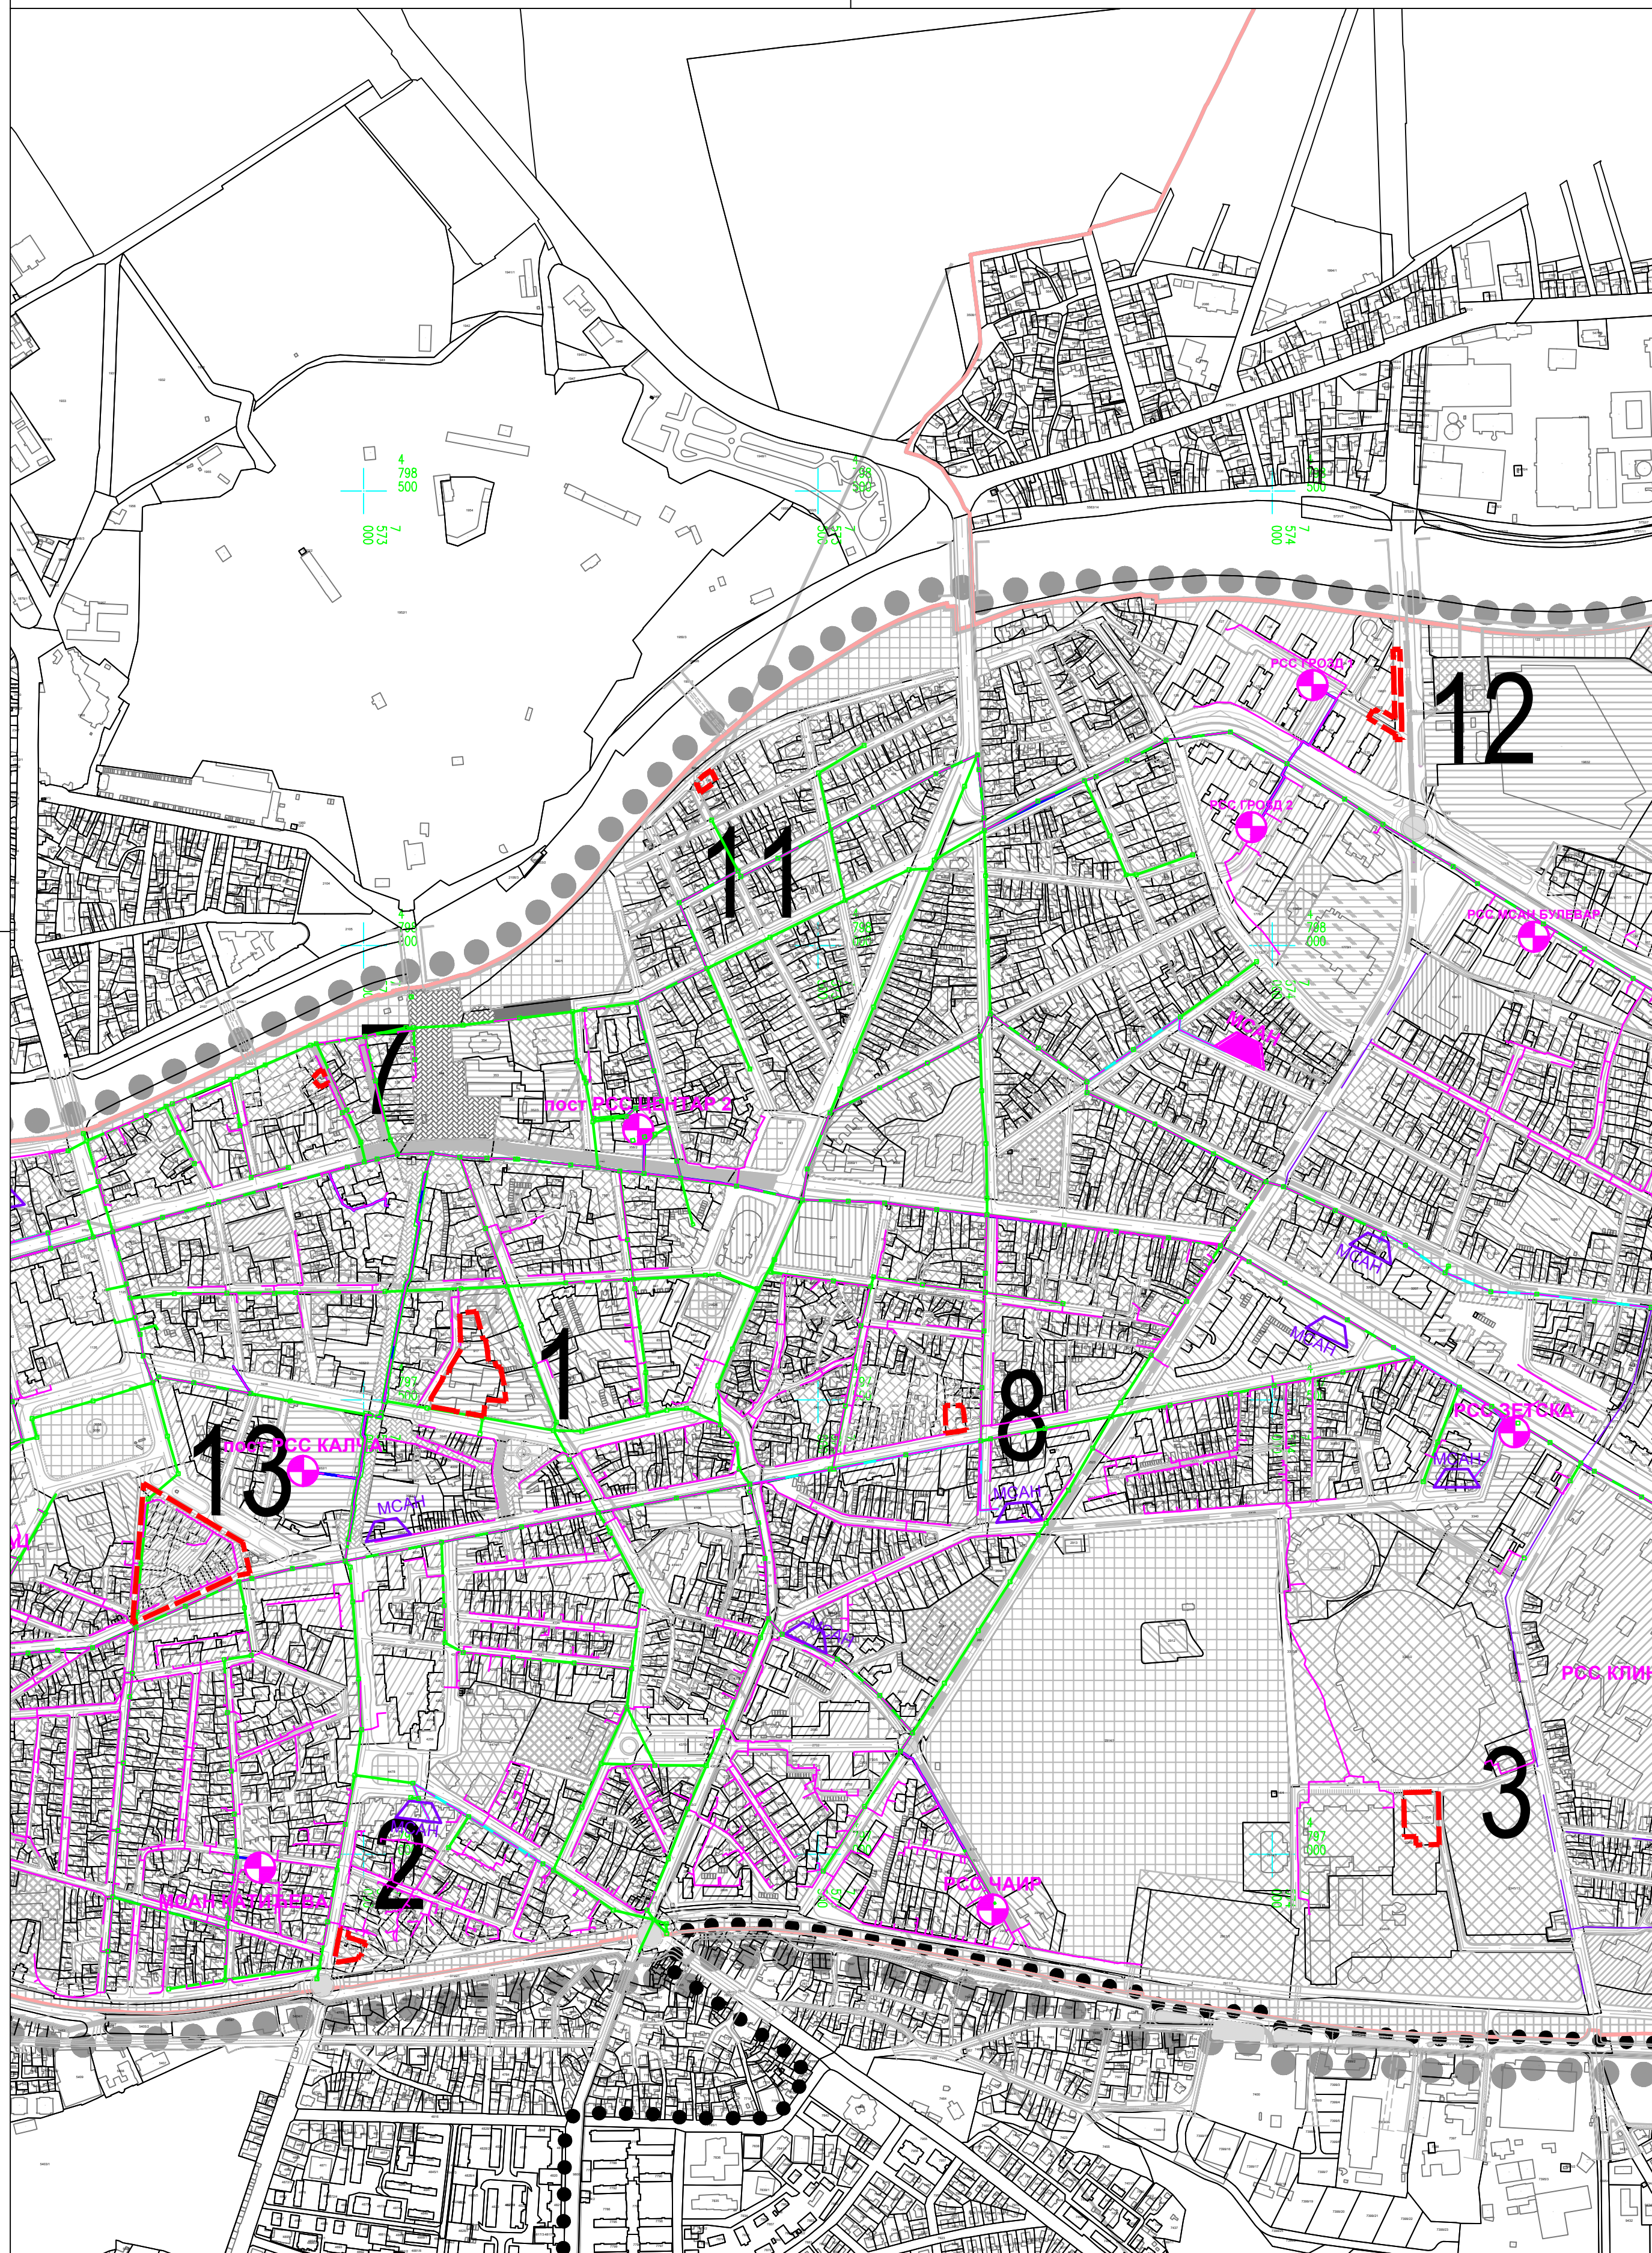
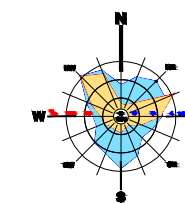
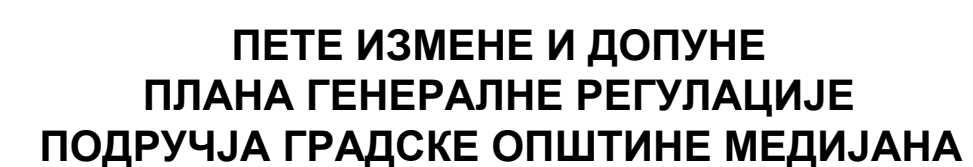


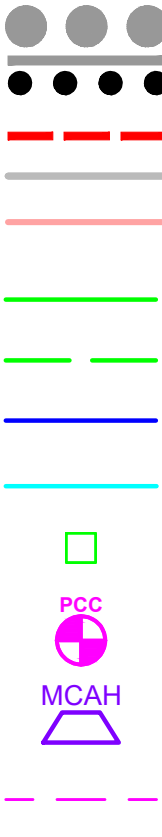

- | | |
|---|---|
|  | <p>ГРАНИЦА ПРВИХ ИЗМЕНА И ДОПУНА ПГР ГО МЕДИЈАНА
/ ПГР ГО ПАЛИЛУЛА - ДРУГА ФАЗА/ ПГР ГО ПАНТЕЛЕЈ - ПРВА ФАЗА
/ ПГР ГО ПАНТЕЛЕЈ - ДРУГА ФАЗА</p> <p>Граница Петих измена и допуна Плана</p> <p>Граница катастарске општине</p> <p>Граница градске општине</p> <p>ТК КАНАЛИЗАЦИЈА-ПОСТОЈЕЋА</p> <p>ТК КАНАЛИЗАЦИЈА-ПЛАНИРАНА</p> <p>ОПТИЧКИ КАБЛ-ПОСТОЈЕЋИ</p> <p>ОПТИЧКИ КАБЛ-ПЛАНИРАНИ</p> <p>ТК ОКНО</p> <p>КОМУТАЦИЈА-ПОСТОЈЕЋА</p> <p>КОМУТАЦИЈА-ПЛАНИРАНА</p> <p>ТК КАБЛ-ПОСТОЈЕЋЕ ТРАСЕ</p> <p>ТК КАБЛ-ПЛАНИРАНЕ ТРАСЕ</p> |
|---|---|

ЛП ЗАВОД
 ЗА УРБАНИЗАМ
 НИШ

шифра
 23 - ПГР - 23

2023
 датум

П.5.5-1
 лист

ЕЛАБОРАТ ПЕТЕ ИЗМЕНЕ И ДОПУНЕ ПЛАНА ГЕНЕРАЛНЕ РЕГУЛАЦИЈЕ ПОДРУЧЈА ГРАДСКЕ ОПШТИНЕ МЕДИЈАНА ПРИЛОГ МРЕЖЕ И ОБЈЕКТИ ИНФРАСТРУКТУРЕ ТЕЛЕКОМУНИКАЦИЈЕ	Руководилац израде плана: Тамара Јовановић, дипл.инж.арх.
	Урбаниста: Марија Јанковић, дипл.инж.ел.
Размера: 1:5 000	в.д.Директора Иван Грмуша,дипл.инж.граф.