



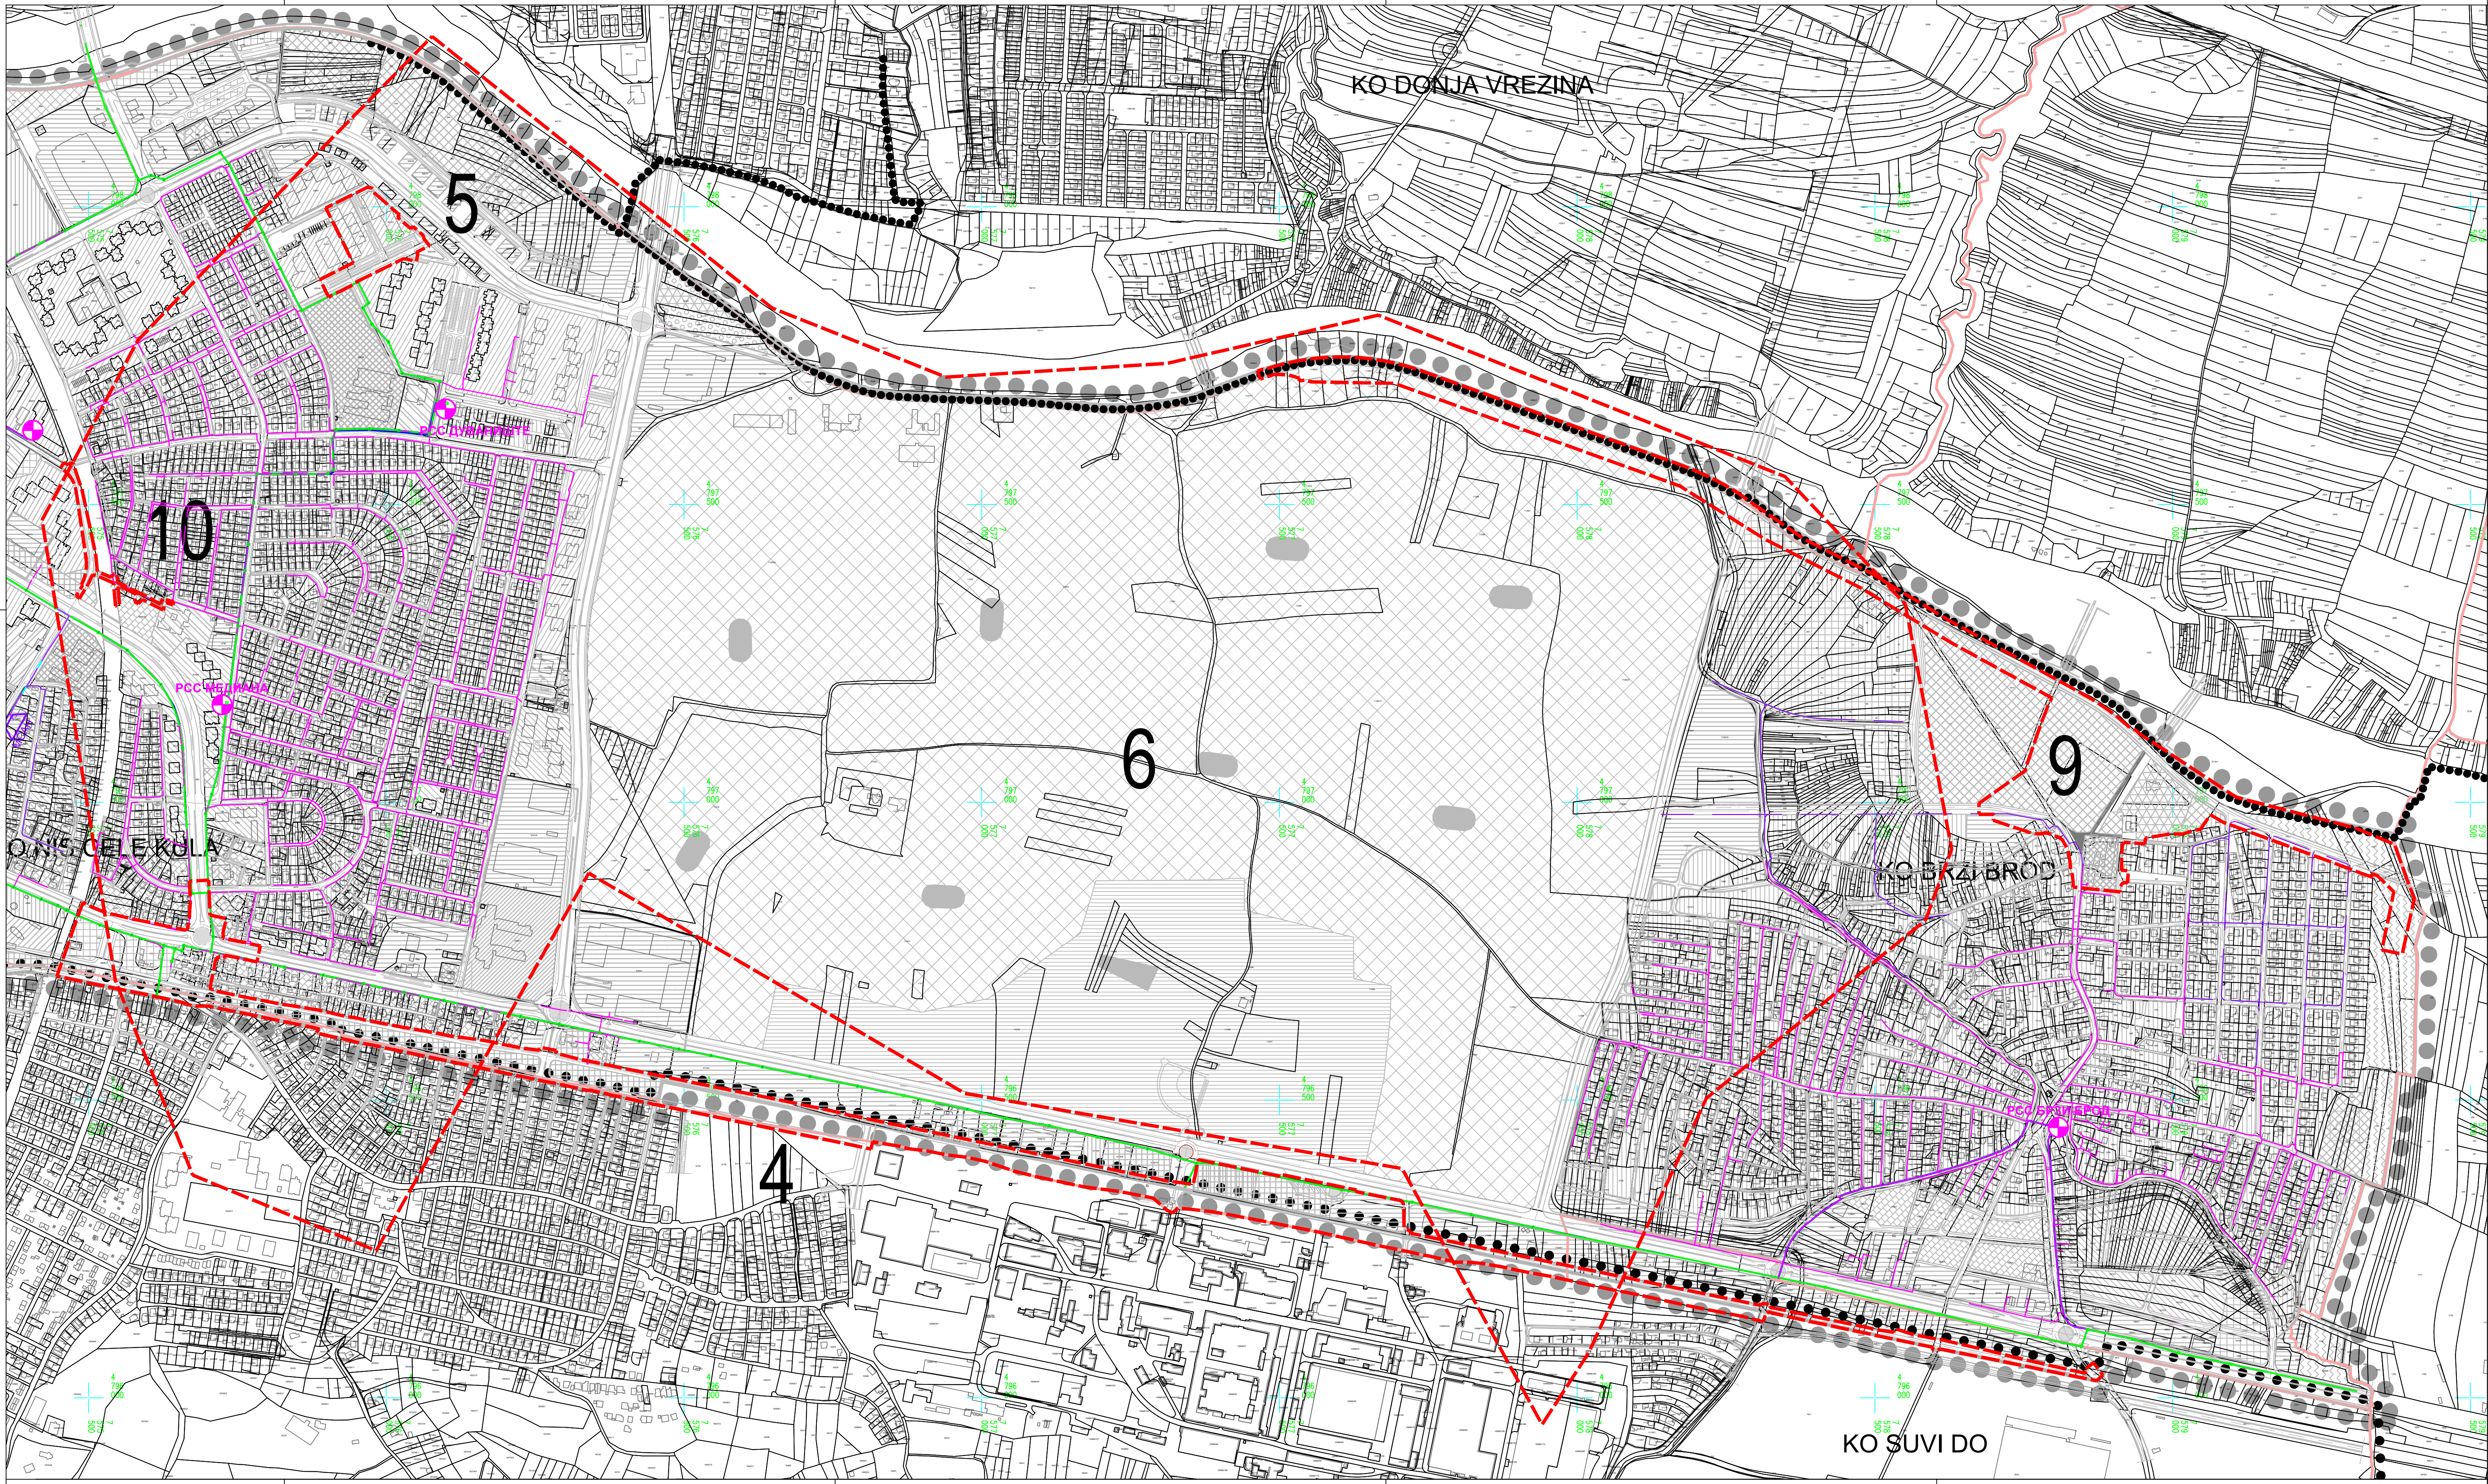

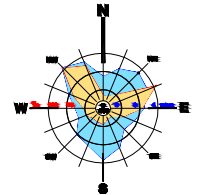

**ПЕТЕ ИЗМЕНЕ И ДОПУНЕ
ПЛАНА ГЕНЕРАЛНЕ РЕГУЛАЦИЈЕ
ПОДРУЧЈА ГРАДСКЕ ОПШТИНЕ МЕДИЈАНА**



● ● ● ГРАНИЦА ПРВИХ ИЗМЕНА И ДОПУНА ПГР ГО МЕДИЈАНА
/ ПГР ГО ПАЛИЛУЛА - ДРУГА ФАЗА/ ПГР ГО ПАНТЕЛЕЈ - ПРВА ФАЗА
● ● ● / ПГР ГО ПАНТЕЛЕЈ - ДРУГА ФАЗА
— — — Граница Петих измена и допуна Плана
— — — Граница катастарске општине
— — — Граница градске општине

— — — ТК КАНАЛИЗАЦИЈА-ПОСТОЈЕЋА
— — — ТК КАНАЛИЗАЦИЈА-ПЛАНИРАНА
— — — ОПТИЧКИ КАБЛ-ПОСТОЈЕЋИ
— — — ОПТИЧКИ КАБЛ-ПЛАНИРАНИ
□ ТК ОКНО

⊙ КОМУТАЦИЈА-ПОСТОЈЕЋА
⊙ КОМУТАЦИЈА-ПЛАНИРАНА
— — — ТК КАБЛ-ПОСТОЈЕЋЕ ТРАСЕ
— — — ТК КАБЛ-ПЛАНИРАНЕ ТРАСЕ

ЕЛАБОРАТ

ПЕТЕ ИЗМЕНЕ И ДОПУНЕ
ПЛАНА ГЕНЕРАЛНЕ РЕГУЛАЦИЈЕ
ПОДРУЧЈА ГРАДСКЕ ОПШТИНЕ МЕДИЈАНА

ПРИЛОГ

МРЕЖЕ И ОБЈЕКТИ ИНФРАСТРУКТУРЕ
ТЕЛЕКОМУНИКАЦИЈЕ

Руководилац израде плана: Тамара Јовановић, дипл.инж.арх.

Урбаниста: Марија Јанковић, дипл.инж.ел.

Размера: 1:5 000

в.д.Директора
Иван Грмуша,дипл.инж.граф.

шифра
23 - ПГР - 23
2023 П.5.5-2
датум лист