



ГРАД НИШ
СКУПШТИНА ГРАДА НИША

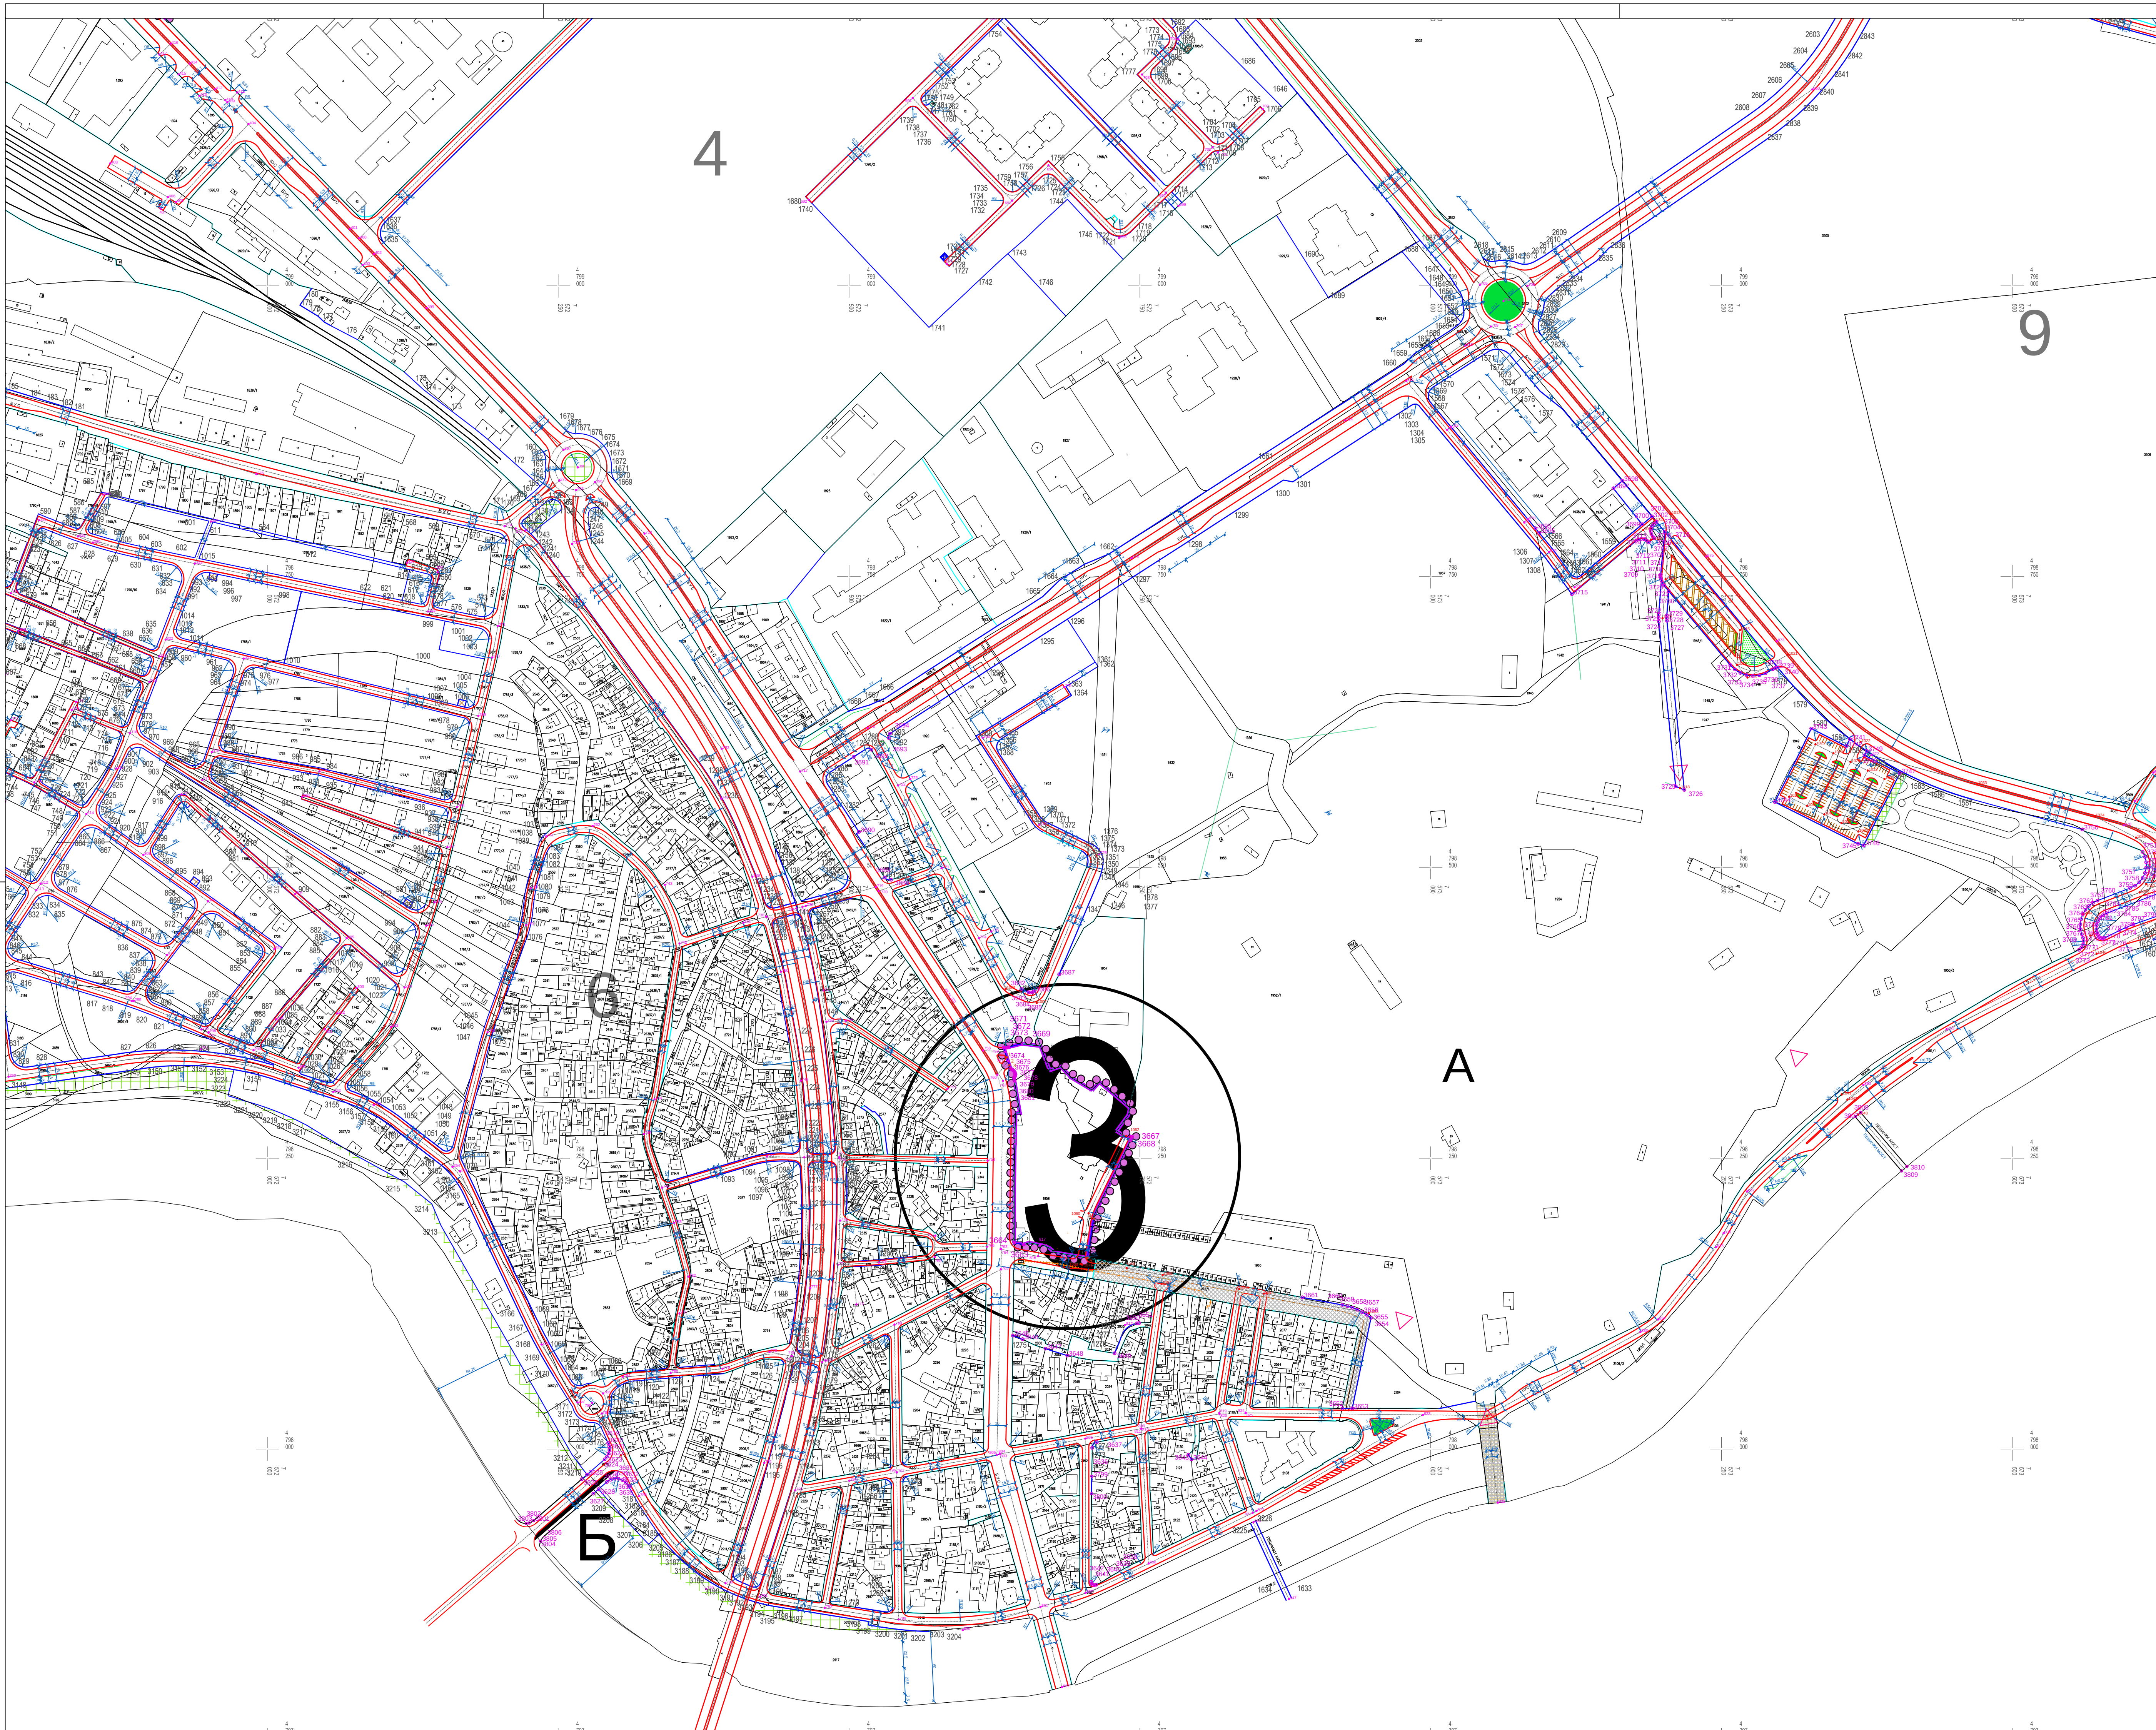

ПЕТЕ ИЗМЕНЕ И ДОПУНЕ ПЛАНА ГЕНЕРАЛНЕ
РЕГУЛАЦИЈЕ ПОДРУЧЈА ГО ЦРВЕНИ КРСТ
- ПРВА ФАЗА

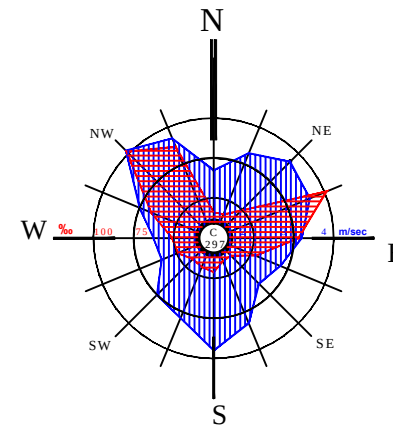

- ГРАНИЦЕ**
- Граница парцијалних измена
 - Граница катастарске општине
 - Граница грађевинског подручја
- Ознака целина**
- САОБРАЋАЈ**
- Регулациона линија по катастарском стању
 - Регулациона линија планирана
 - Осовина
 - Коловоз
 - Координате осовинских тачака - преузете из важећег плана
 - Координате осовинских тачака - преузете из важећег плана
 - Координате тачака површина јавне намене- нове
 - Координате тачака површина јавне намене- преузете из важећег плана
- ПОВРШИНЕ ЈАВНЕ НАМЕНЕ**
- Јавне саобраћајнице и јавне саобраћајне површине
- Јавна саобраћајница
 - Јавни паркинг
 - Површине и објекти јавне намене
 - Даља разрада планом детаљне регулације

ЈП ЗАВОД
ЗА УРБАНИЗАМ
НИШ

Руководилац израде плана:
Др Милош Живанковић, Лукоз, дипл.инж.арх.
Одговорни урбаниста:
Др Милош Живанковић, Лукоз, дипл.инж.арх.
Саобраћај: Милош Милошевић, Милоз, инж.саобр.
Слободан Милић, дипл.инж.граф.

Сарадник: Вера Богдановић, грађ.тех.

ЕЛАБОРАТ

ПЕТЕ ИЗМЕНЕ И ДОПУНЕ ПЛАНА ГЕНЕРАЛНЕ
РЕГУЛАЦИЈЕ ПОДРУЧЈА ГРАДСКЕ ОПШТИНЕ
ЦРВЕНИ КРСТ - ПРВА ФАЗА

КАРТА

САОБРАЋАЈНО РЕШЕЊЕ И ПОВРШИНЕ
ЈАВНЕ НАМЕНЕ СА РЕГУЛАЦИЈАМА, ИНВЕСТИЦИЈАМА
И АНАЛИТИЧКО-ГЕОДЕТСКИМ ЕЛЕМЕНТИМА
- ЦЕЛИНЕ 3 -

Размера:

1 : 2500

в.д. Директора:

Иван Груиша, дипл.инж.граф.

Шифра
20 - ПГР -23
2024. 02 6
Датум Лист