





ПЕТЕ ИЗМЕНЕ И ДОПУНЕ ПЛАНА ГЕНЕРАЛНЕ
РЕГУЛАЦИЈЕ ПОДРУЧЈА ГО ЦРВЕНИ КРСТ
- ПРВА ФАЗА

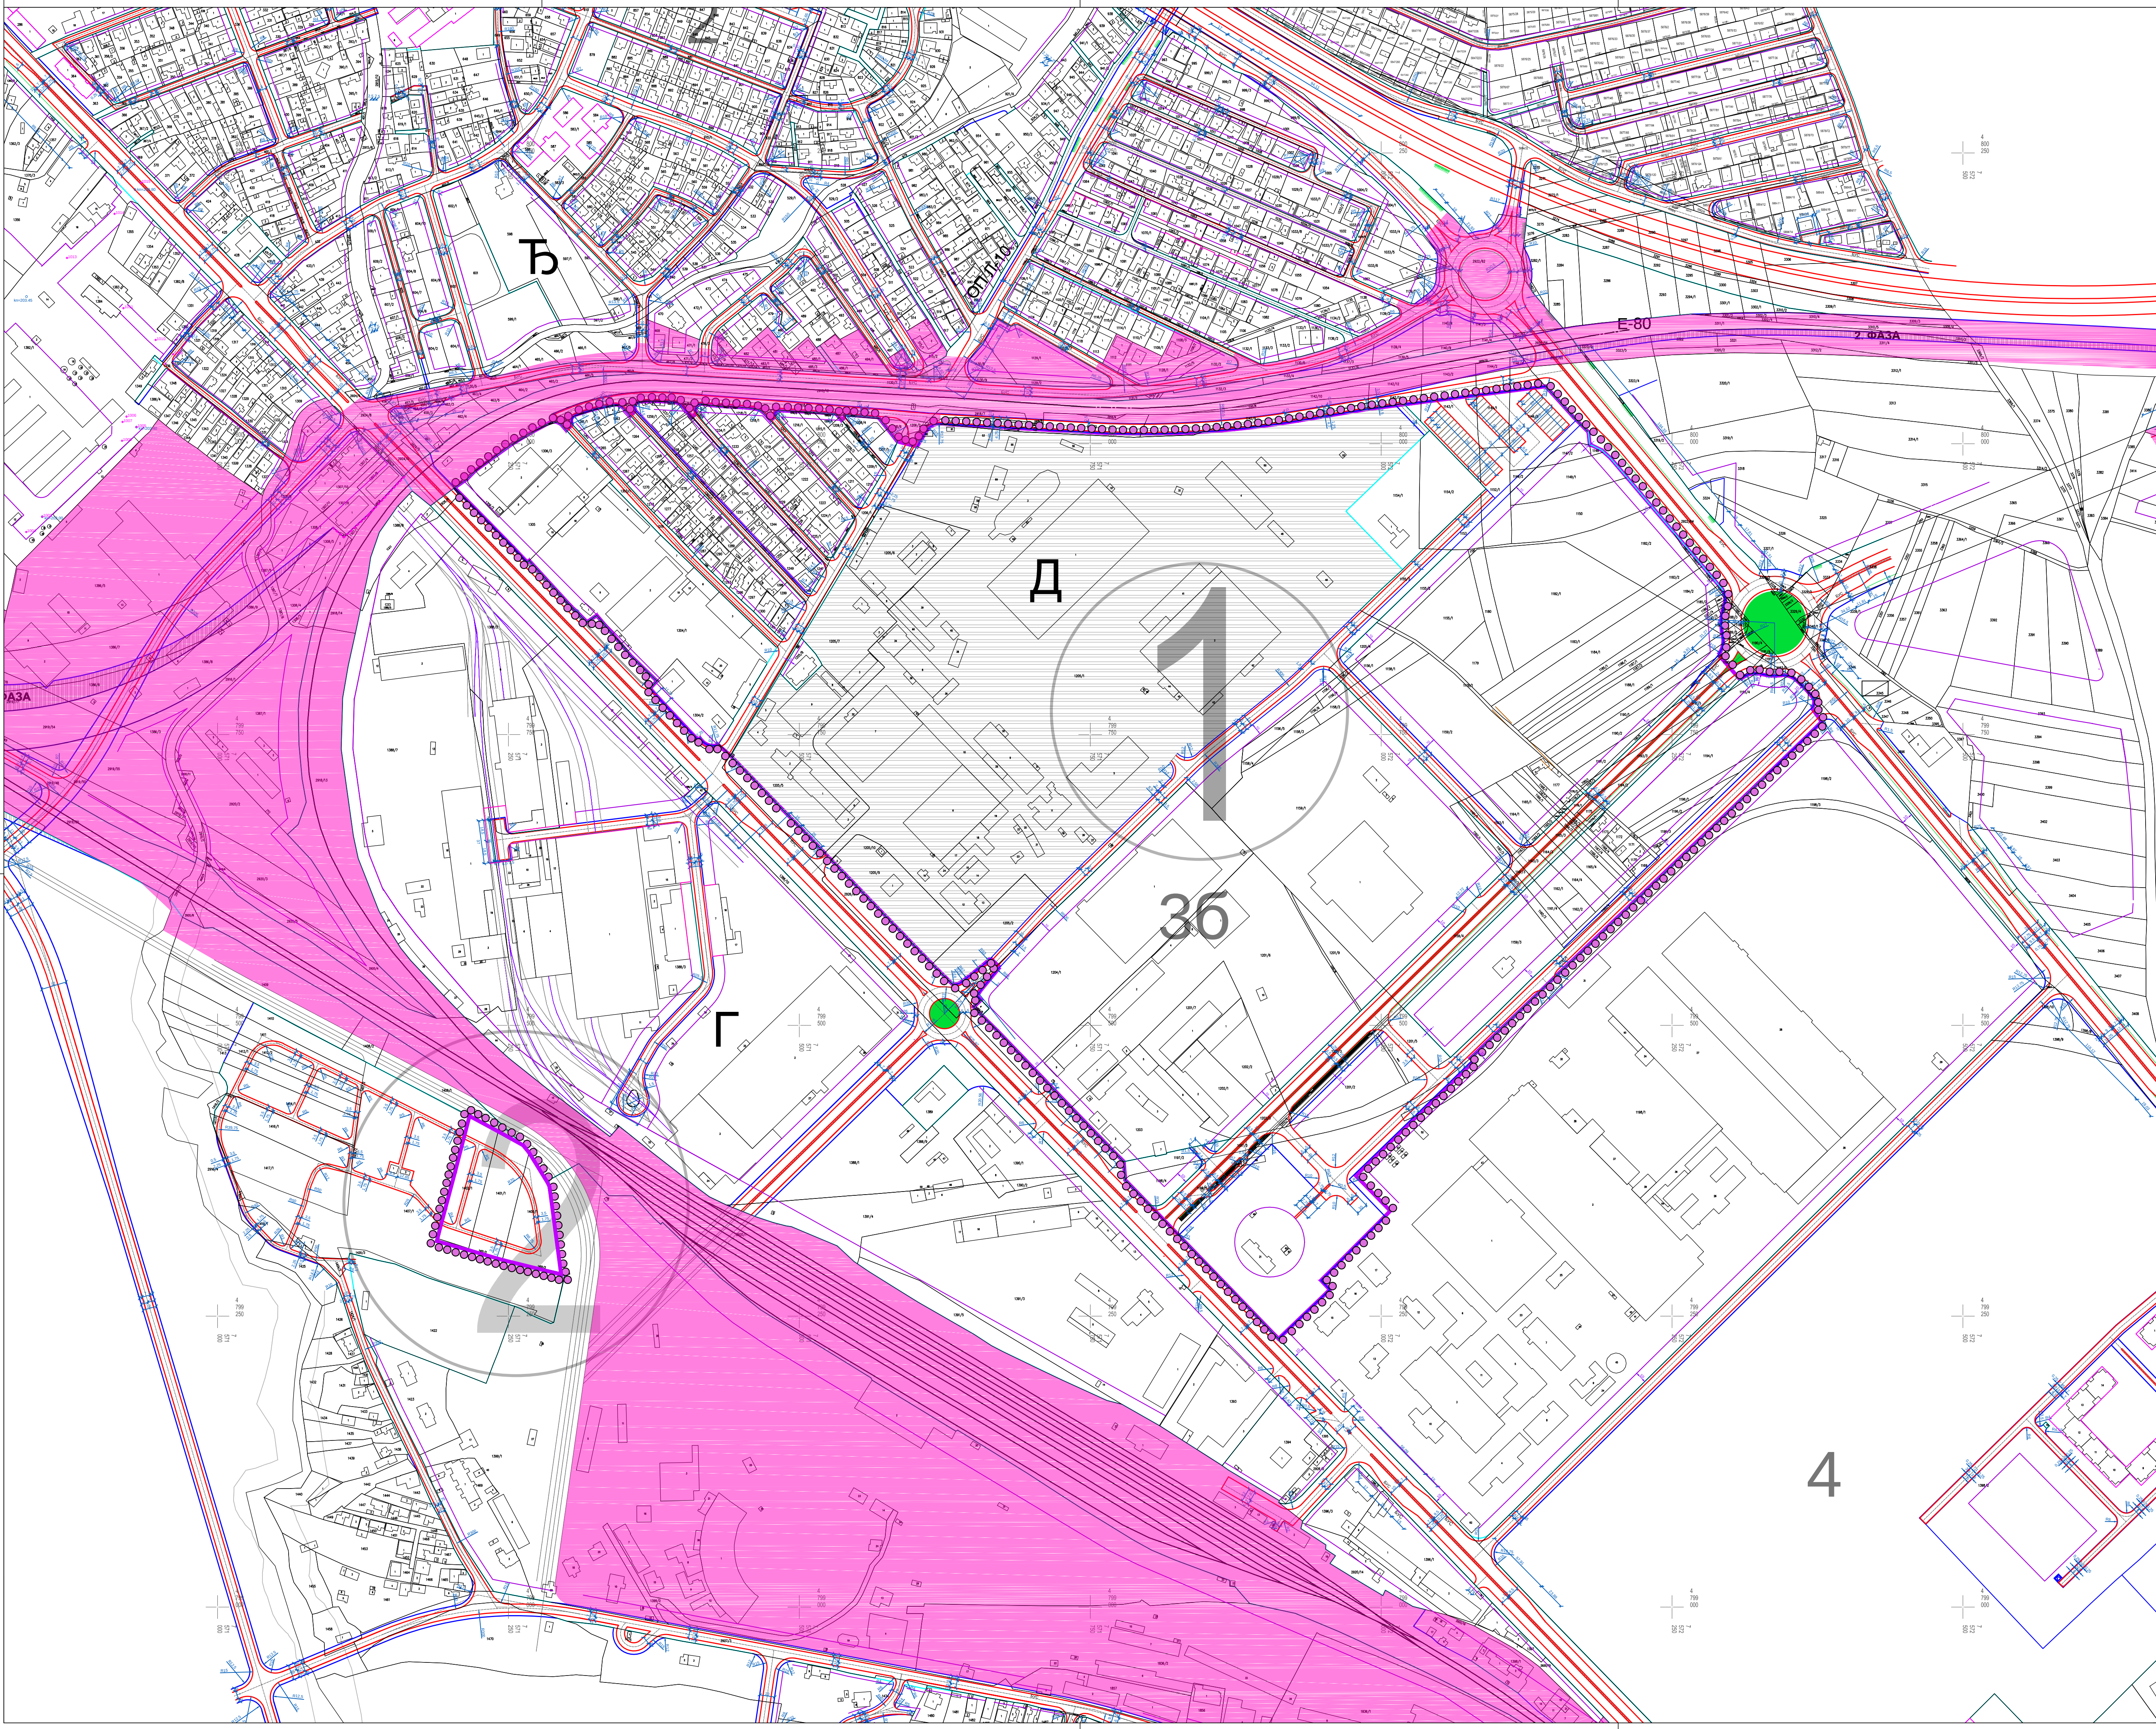

- Граница парцијалних измена
- Граница ширег подручја разраде
- Граница катастарске општине
- Граница грађевинског подручја
- Ознака целина
- САОБРАЋАЈ
- Регулациона линија по катастарском стању
- Регулациона линија планирана
- Осовина
- Коловоз
- Јавна саобраћајница
- Зеленило у профилу саобраћајница
- Јавни паркинг
- УРБАНИСТИЧКА РЕГУЛАЦИЈА
- Грађевинска линија постојећих објеката
- Грађевинска линија нових објеката
- НАЧИН СПРОВОЂЕЊА
- Даља разрада планом детаљне регулације

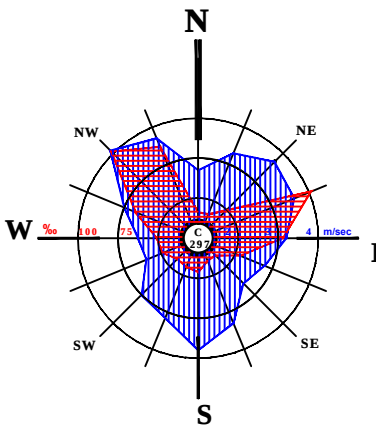

ЕЛАБОРАТ

ПЕТЕ ИЗМЕНЕ И ДОПУНЕ ПЛАНА ГЕНЕРАЛНЕ
РЕГУЛАЦИЈЕ ПОДРУЧЈА ГРАДСКЕ ОПШТИНЕ
ЦРВЕНИ КРСТ - ПРВА ФАЗА

КАРТА

УРБАНИСТИЧКА РЕГУЛАЦИЈА СА
ГРАЂЕВИНСКИМ ЛИНИЈАМА

Руководилац израде плана:
Др Наташа Живаљевић Лукоор, дипл.инж.арх.
Одговорни урбаниста:
Др Наташа Живаљевић Лукоор, дипл.инж.арх.

Размера: 1 : 2500
в.д. Директора:
Иван Груиша, дипл.инж.граф.