



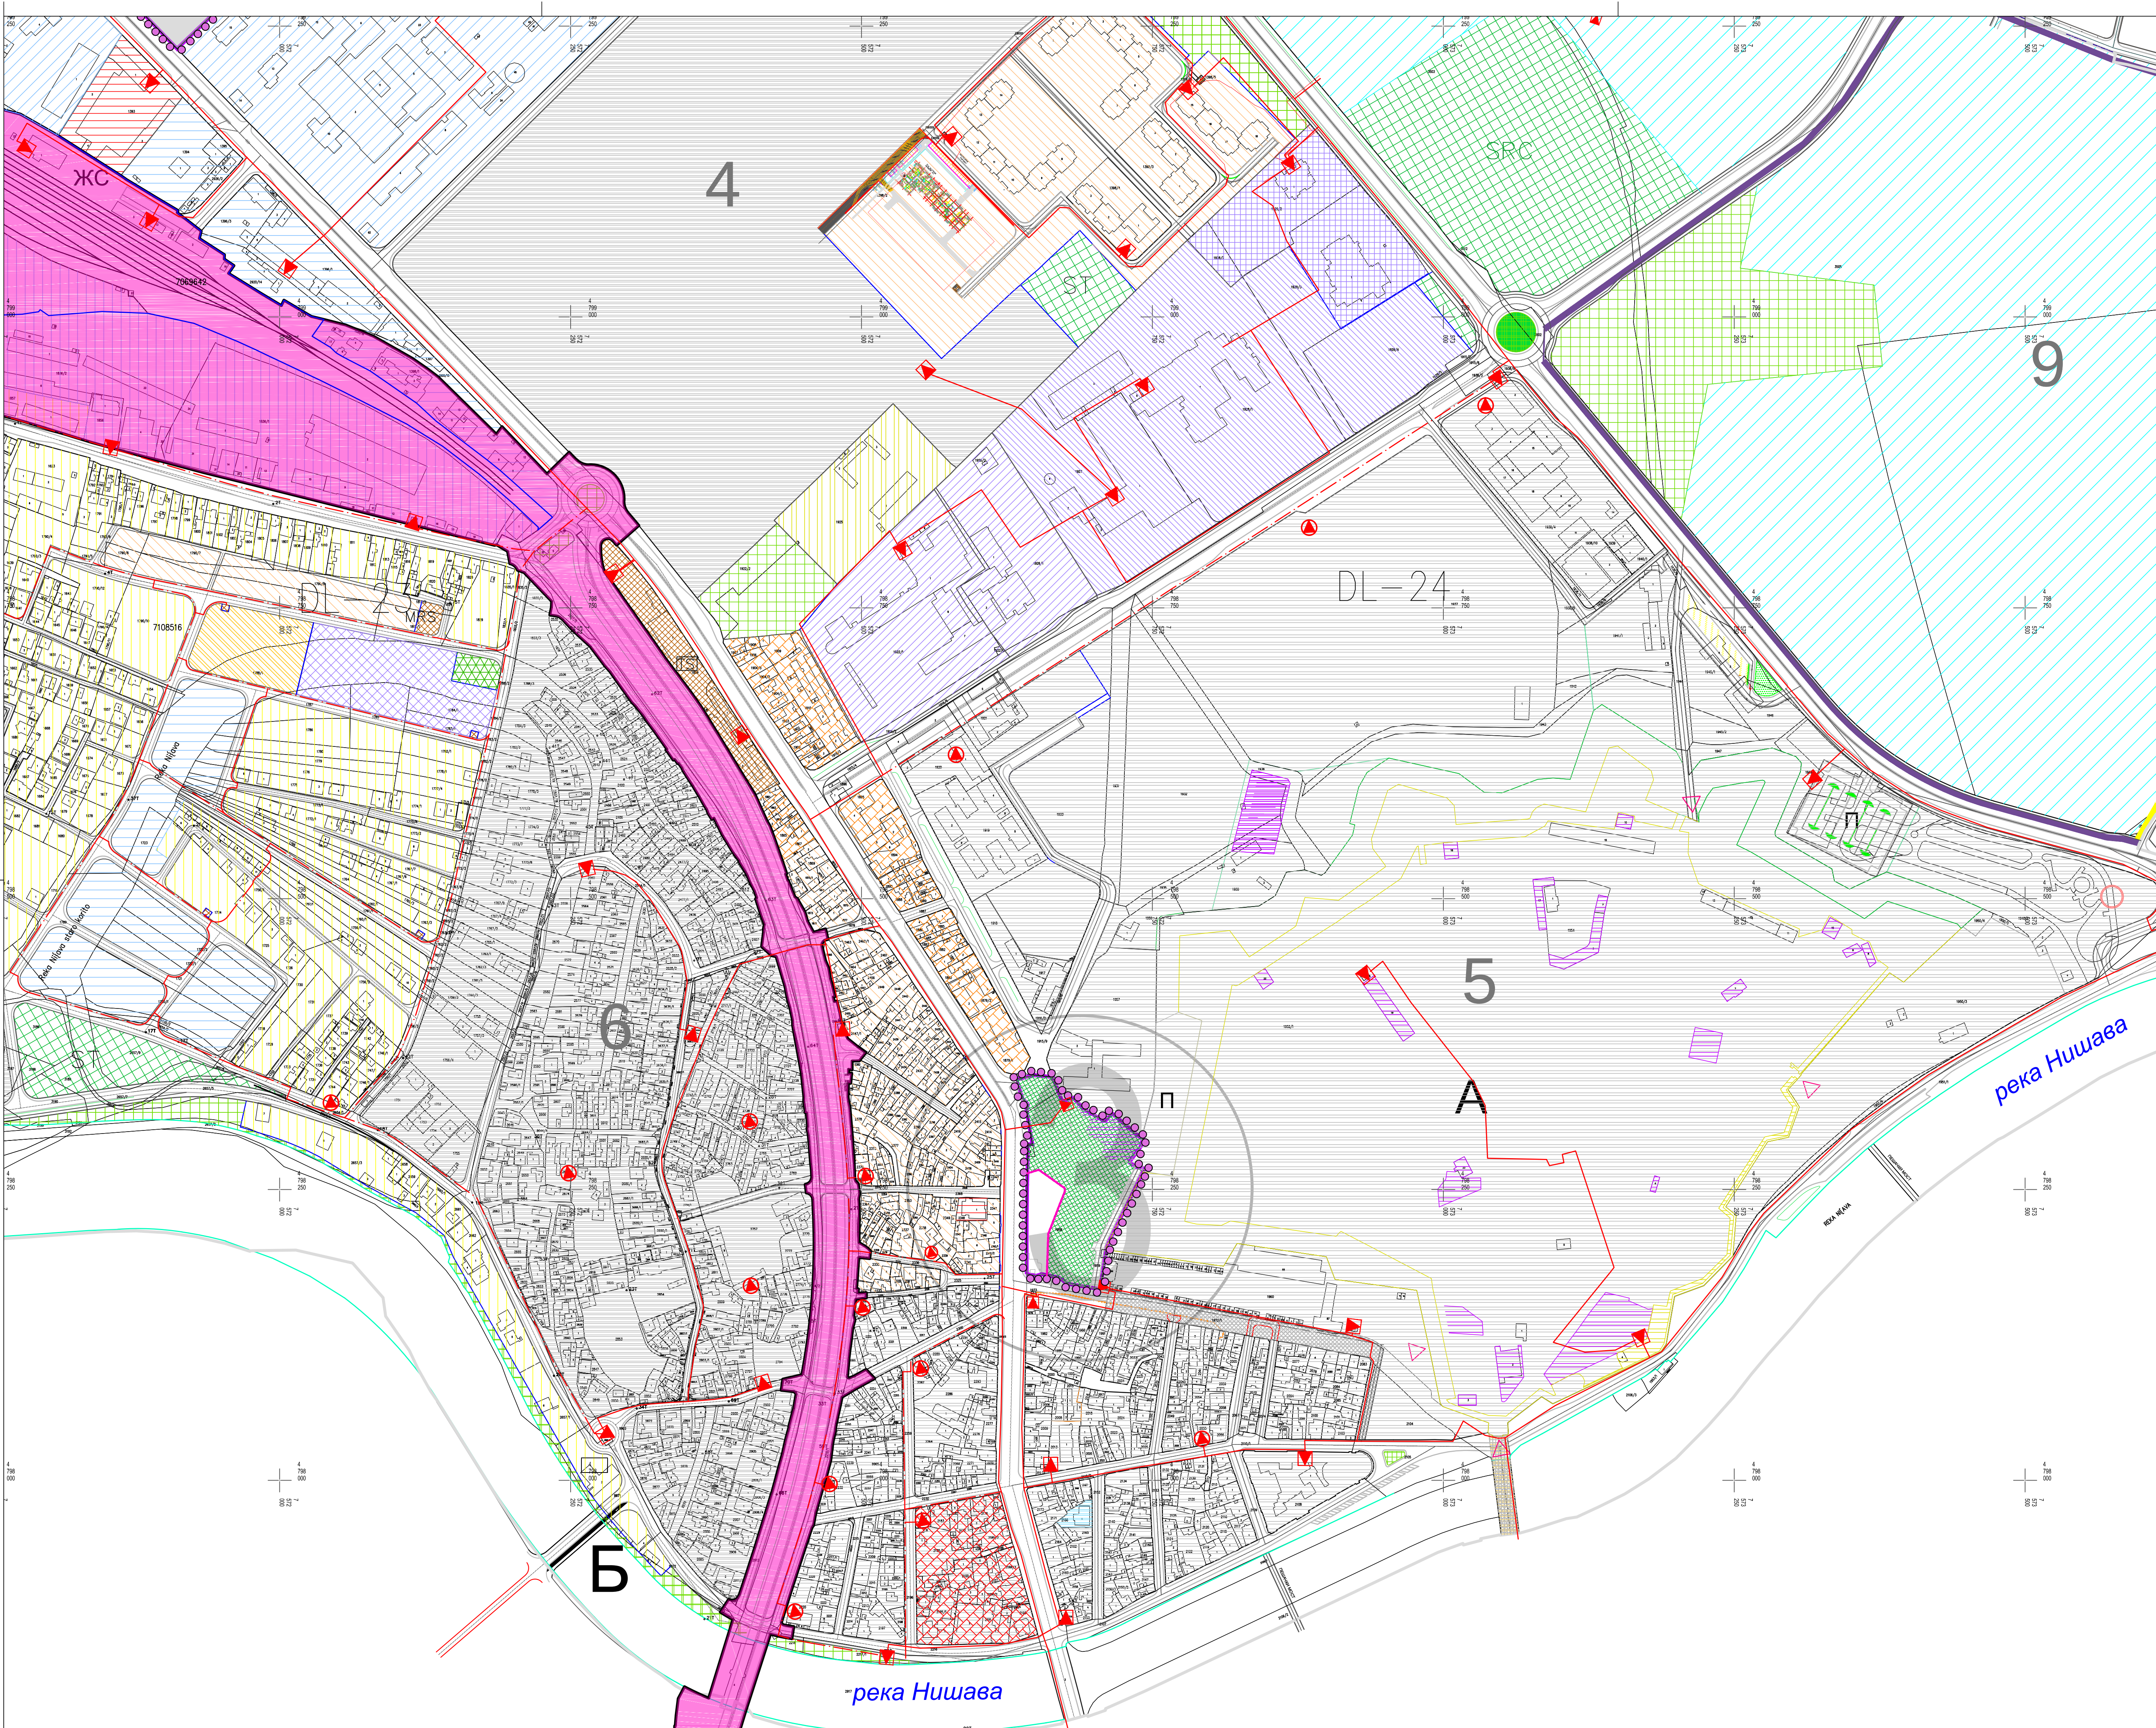

ПЕТЕ ИЗМЕНЕ И ДОПУНЕ ПЛАНА ГЕНЕРАЛНЕ
РЕГУЛАЦИЈЕ ПОДРУЧЈА ГО ЦРВЕНИ КРСТ
- ПРВА ФАЗА

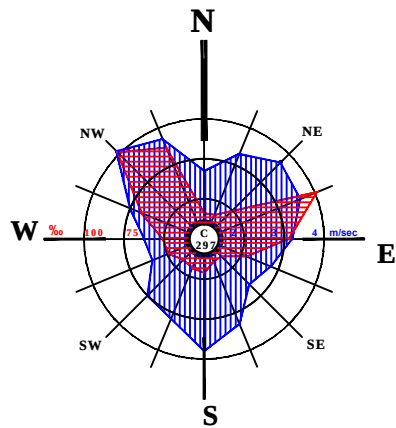

- ГРАНИЦЕ**
- Граница парцијалних измена
 - Граница ширег подручја разраде
 - Граница катастарске општине
 - Граница грађевинског подручја
 - Ознака целина
 - Граница заштићене околине непокретног културног добра
- САОБРАЋАЈ**
- Регулациона линија по катастарском стању
 - Регулациона линија планирана
 - Осовина
 - Коловоз
 - Јавна саобраћајница
 - Зеленило у профилу саобраћајница
 - Јавни паркинг
- ЕЛЕКТРОЕНЕРГЕТСКА МРЕЖА**
- ТС 110/10 kV-постојећа
 - ТС 10/0,4 kV-постојећа
 - ТС 10/0,4 kV-планирана (локација по УП)
 - ДВ 110 kV-постојећи
 - КВ 10 kV-постојећи
 - КВ 10 kV-планирани
 - заштитна зона ДВ 110 kV-постојећи

ЕЛАБОРАТ	Руководилац израде плана: Др Наташа Живаљевић Лукоор, дипл.инж.арх.
ПЕТЕ ИЗМЕНЕ И ДОПУНЕ ПЛАНА ГЕНЕРАЛНЕ РЕГУЛАЦИЈЕ ПОДРУЧЈА ГРАДСКЕ ОПШТИНЕ ЦРВЕНИ КРСТ - ПРВА ФАЗА	Одговорни урбаниста: Др Наташа Живаљевић Лукоор, дипл.инж.арх.
КАРТА	Урбаниста: Милодраг Петровић, дипл.инж.ел.
МРЕЖЕ И ОБЈЕКТИ ИНФРАСТРУКТУРЕ - ЕЛЕКТРОЕНЕРГЕТСКА МРЕЖА -	Размера: 1 : 2500
	в.д. Директора: Иван Груиша, дипл.инж.грађ.