
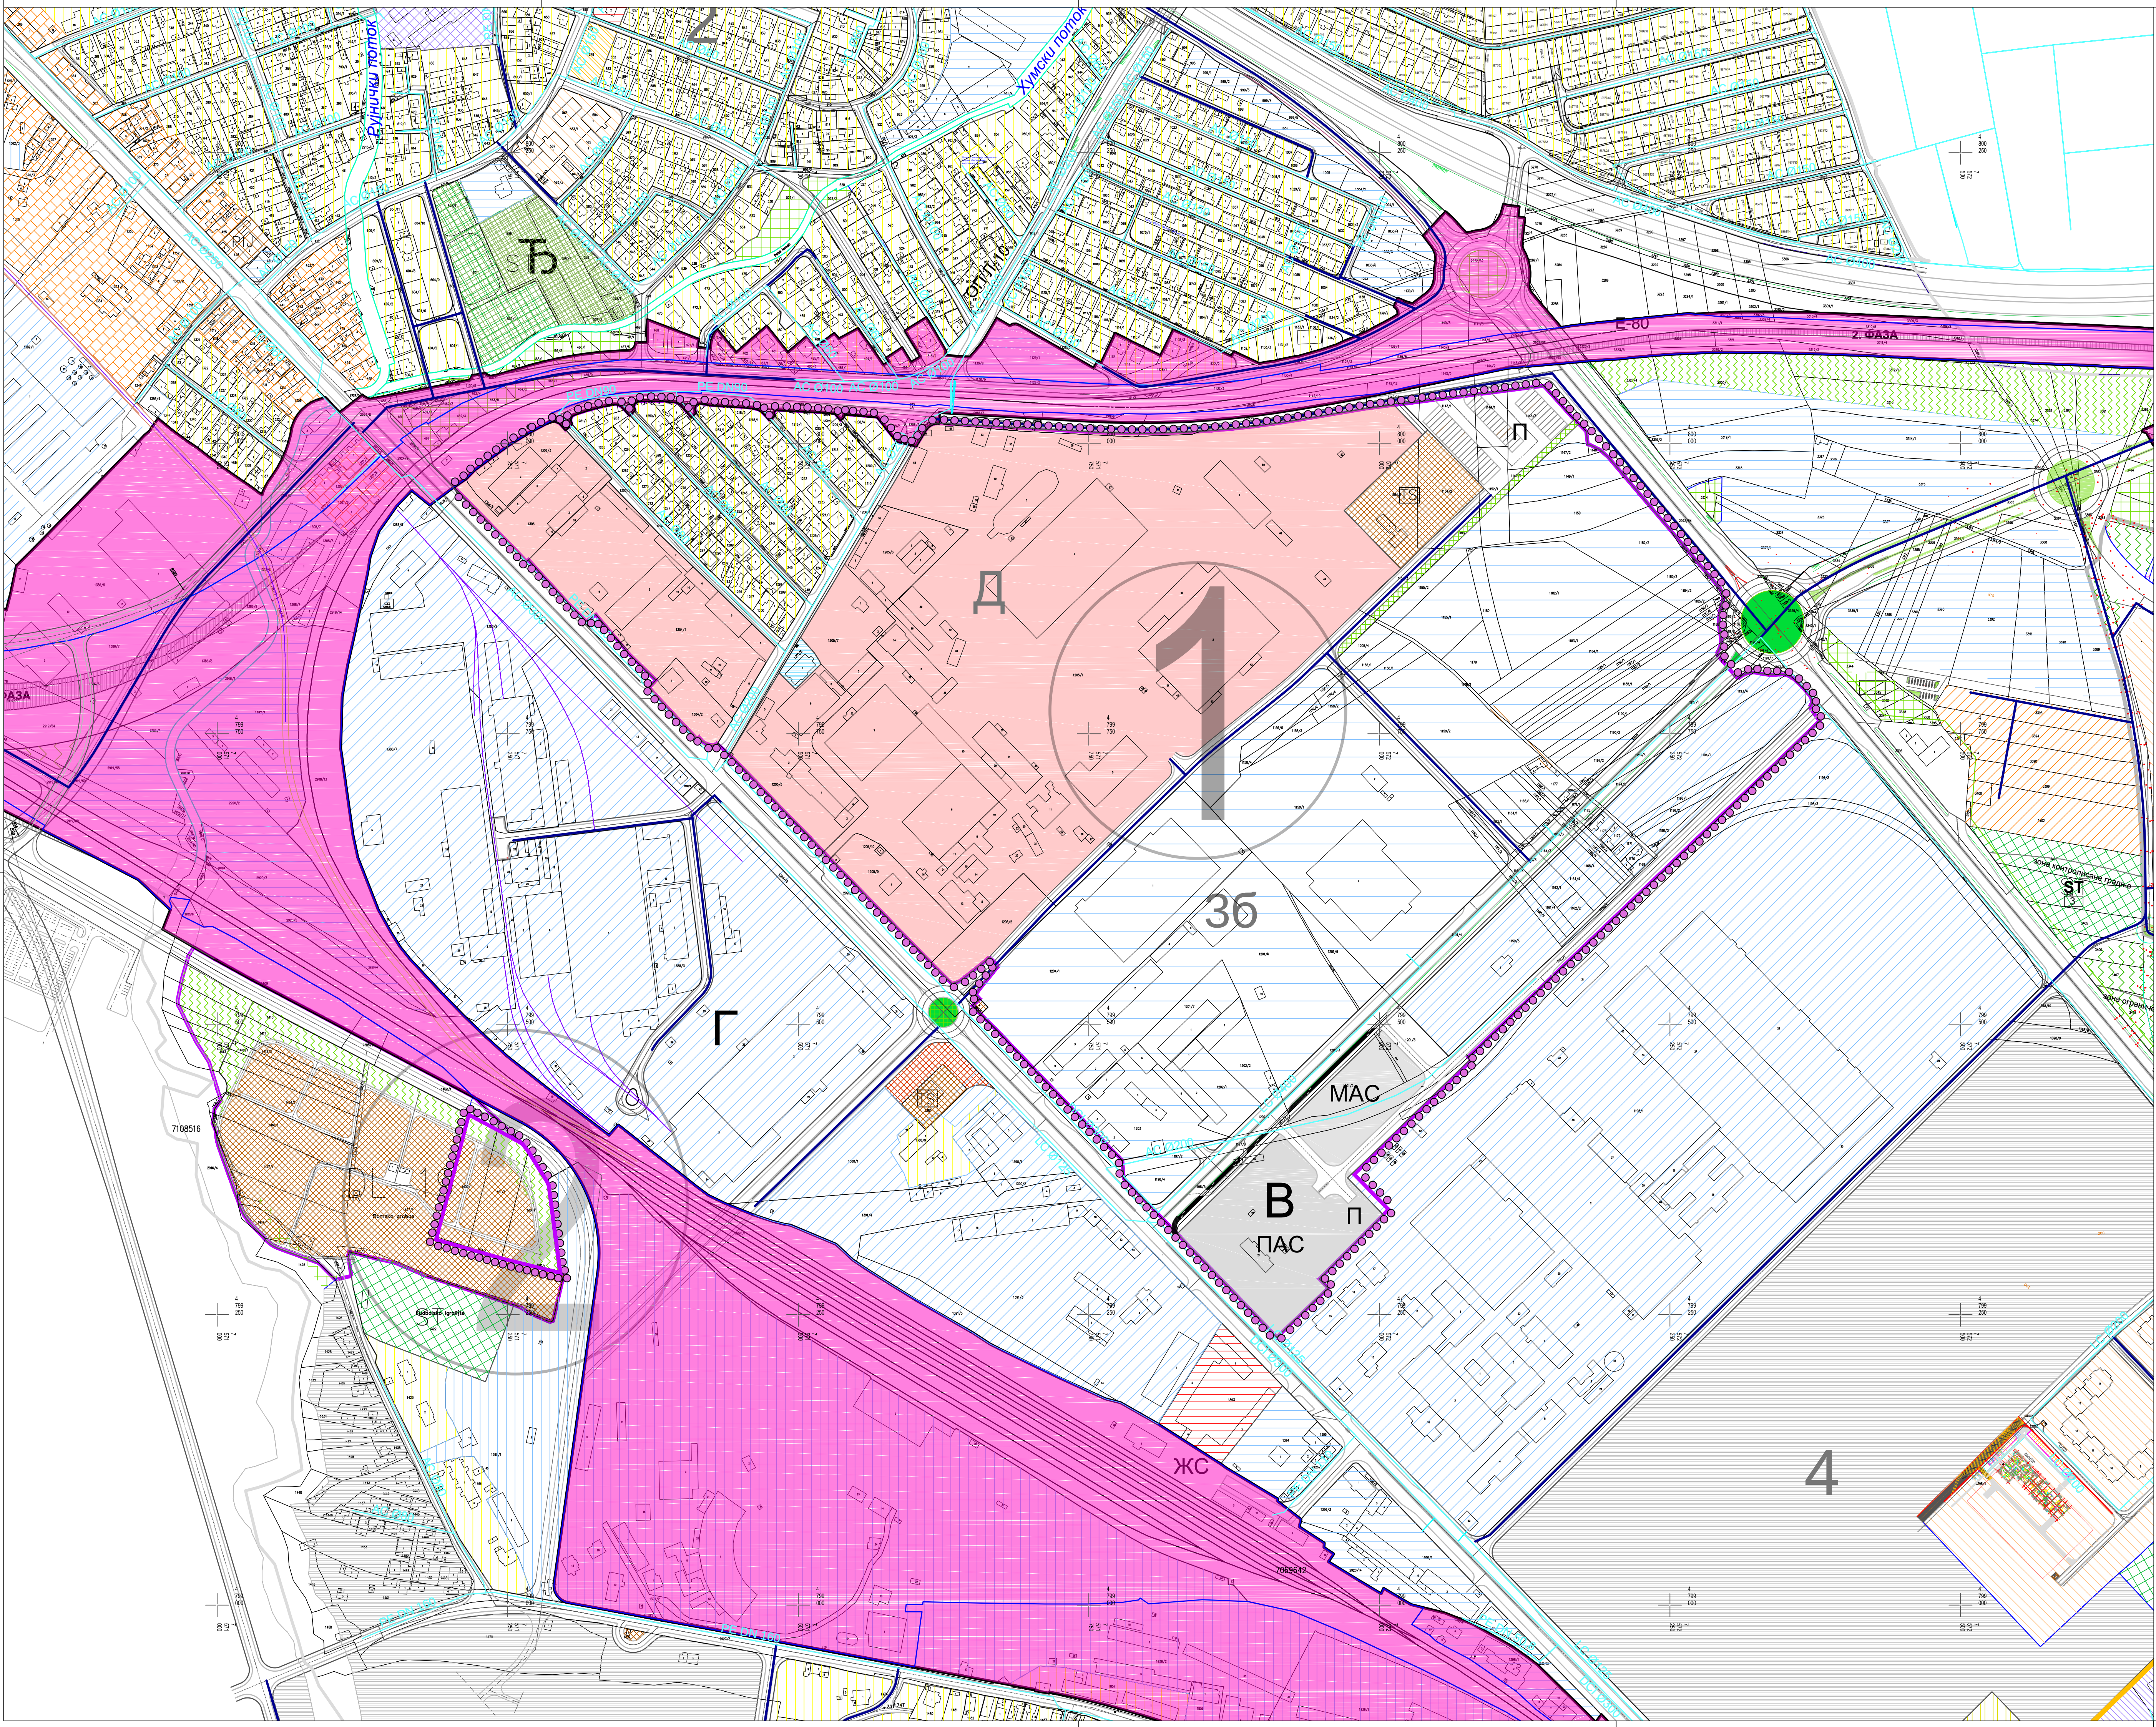


ПЕТЕ ИЗМЕНЕ И ДОПУНЕ ПЛАНА ГЕНЕРАЛНЕ
РЕГУЛАЦИЈЕ ПОДРУЧЈА ГО ЦРВЕНИ КРСТ
- ПРВА ФАЗА

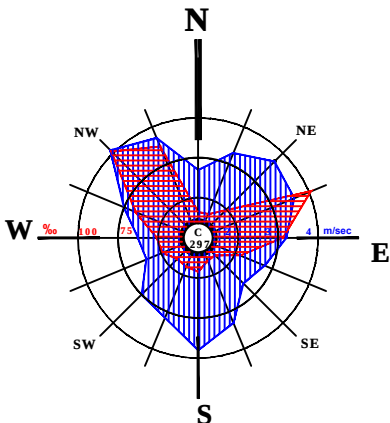

- ГРАНИЦЕ**
- Граница парцијалних измена
 - Граница ширег подручја разраде
 - Граница катастарске општине
 - Граница грађевинског подручја
- Ознака целина**
- САОБРАЋАЈ**
- Регулациона линија по катастарском стању
 - Регулациона линија планирана
 - Осовина
 - Коловоз
 - Јавна саобраћајница
 - Зеленило у профилу саобраћајница
 - Јавни паркинг
- ВОДОВОДНА МРЕЖА**
- Водовод - планирани
 - Водовод - постојећи
 - Планирани магистрални цевовод "ВИНИК - БУБАЊ 1"
 - Појас заштите цевовода

ЕЛАБОРАТ	Руководилац израде плана: Др Наташа Живаљевић Лукосор, дипл.инж.арх.	
	Одговорни урбаниста: Др Наташа Живаљевић Лукосор, дипл.инж.арх.	
КАРТА	Урбаниста: Јелена Златковић, маг.ст.инж.грађ.	
	Размера: в.д. Директора: 1 : 2500 Иван Груиша, дипл.инж.грађ.	