
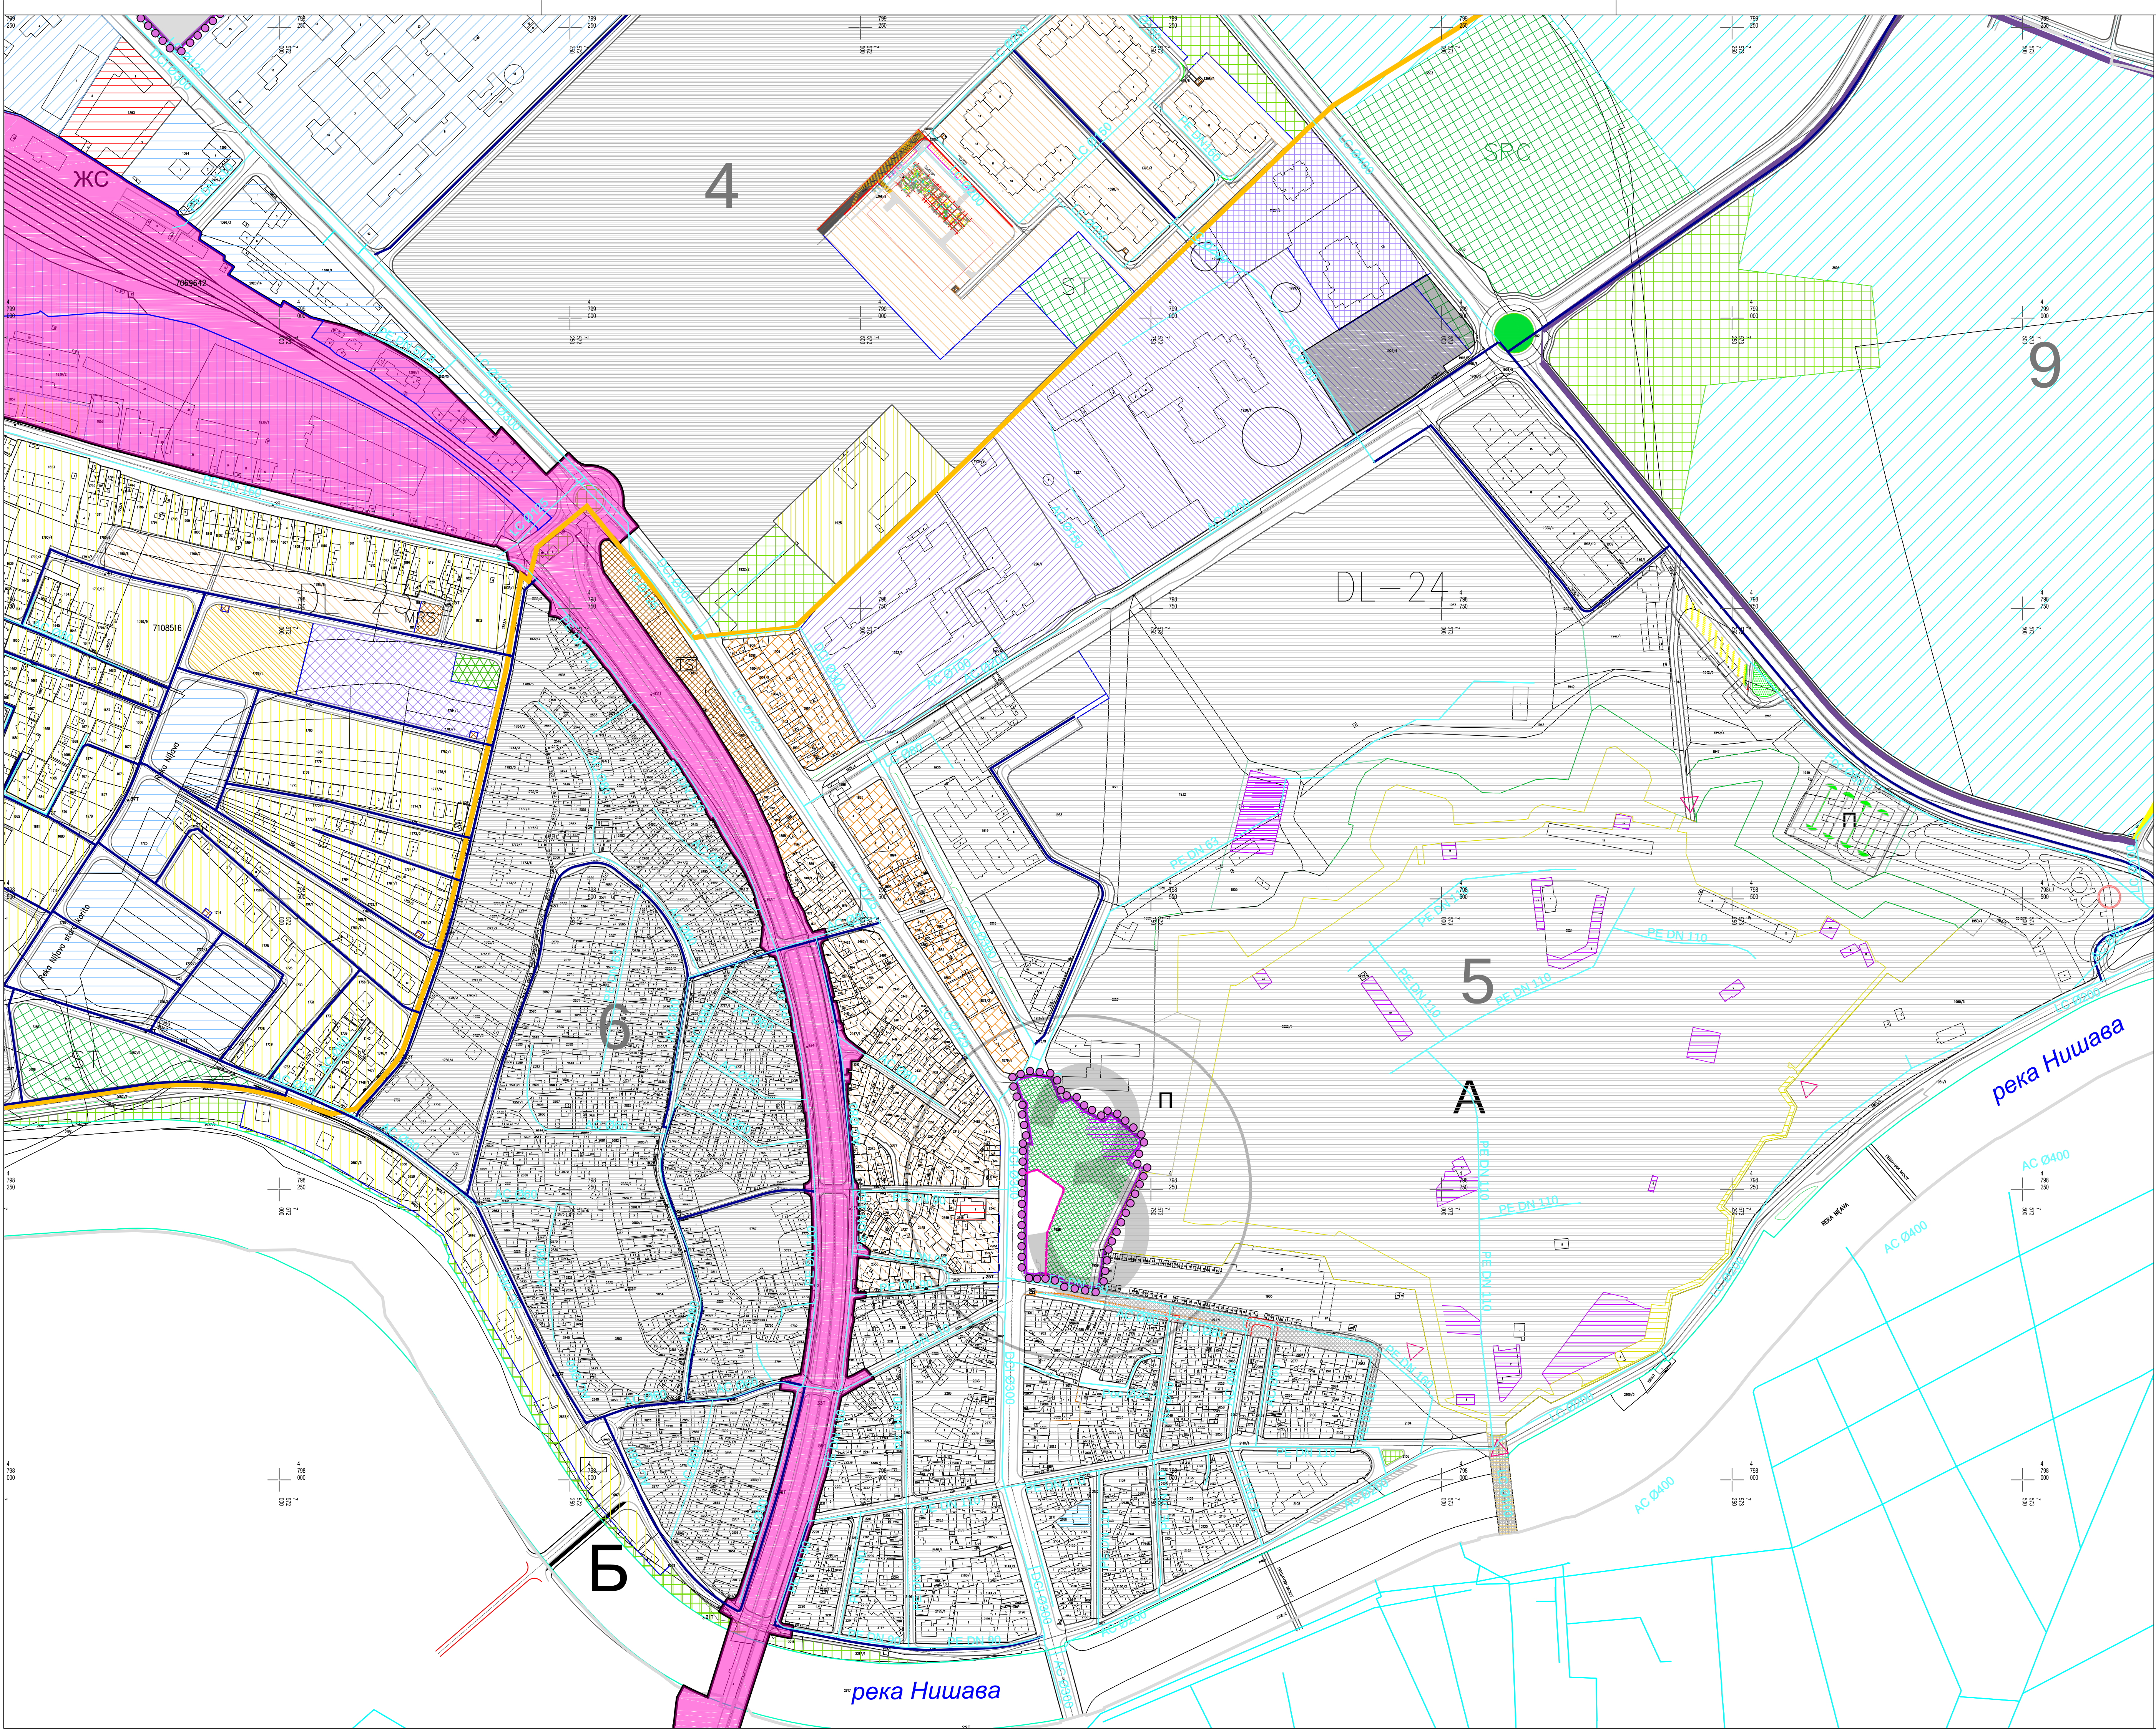


ПЕТЕ ИЗМЕНЕ И ДОПУНЕ ПЛАНА ГЕНЕРАЛНЕ
РЕГУЛАЦИЈЕ ПОДРУЧЈА ГО ЦРВЕНИ КРСТ
- ПРВА ФАЗА

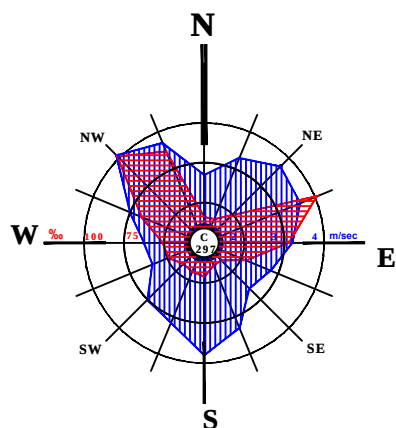

- ГРАНИЦЕ**
- Граница парцијалних измена
 - Граница ширег подручја разраде
 - Граница катастарске општине
 - Граница грађевинског подручја
 - Ознака целина
 - Граница заштићене околине непокретног културног добра
- САОБРАЋАЈ**
- Регулациона линија по катастарском стању
 - Регулациона линија планирана
 - Осовина
 - Коловоз
 - Јавна саобраћајница
 - Зеленило у профилу саобраћајница
 - Јавни паркинг
- ВОДОВОДНА МРЕЖА**
- Водовод - планирани
 - Водовод - постојећи
 - Планирани магистрални цевовод "ВИНИК - БУБАЊ 1"
 - Појас заштите цевовода

ЕЛАБОРАТ

ПЕТЕ ИЗМЕНЕ И ДОПУНЕ ПЛАНА ГЕНЕРАЛНЕ
РЕГУЛАЦИЈЕ ПОДРУЧЈА ГРАДСКЕ ОПШТИНЕ
ЦРВЕНИ КРСТ - ПРВА ФАЗА

КАРТА

МРЕЖЕ И ОБЈЕКТИ ИНФРАСТРУКТУРЕ
"ВОДОСНАБДЕВАЊЕ"

ЈП ЗАВОД
ЗА УРБАНИЗАМ
НИШ
www.zurbita.rs

Руководилац израде плана:
Др Наташа Живаљевић Лукосор, дипл.инж.арх.
Одговорни урбаниста:
Др Наташа Живаљевић Лукосор, дипл.инж.арх.
Урбаниста: Јелена Златковић, маг.инж.грађ.

Размера:
1 : 2500

в.д. Директора:
Иван Груиша, дипл.инж.грађ.

Шифра
20 - ПГР -23
2024. 04.4.2
Датум Лист