



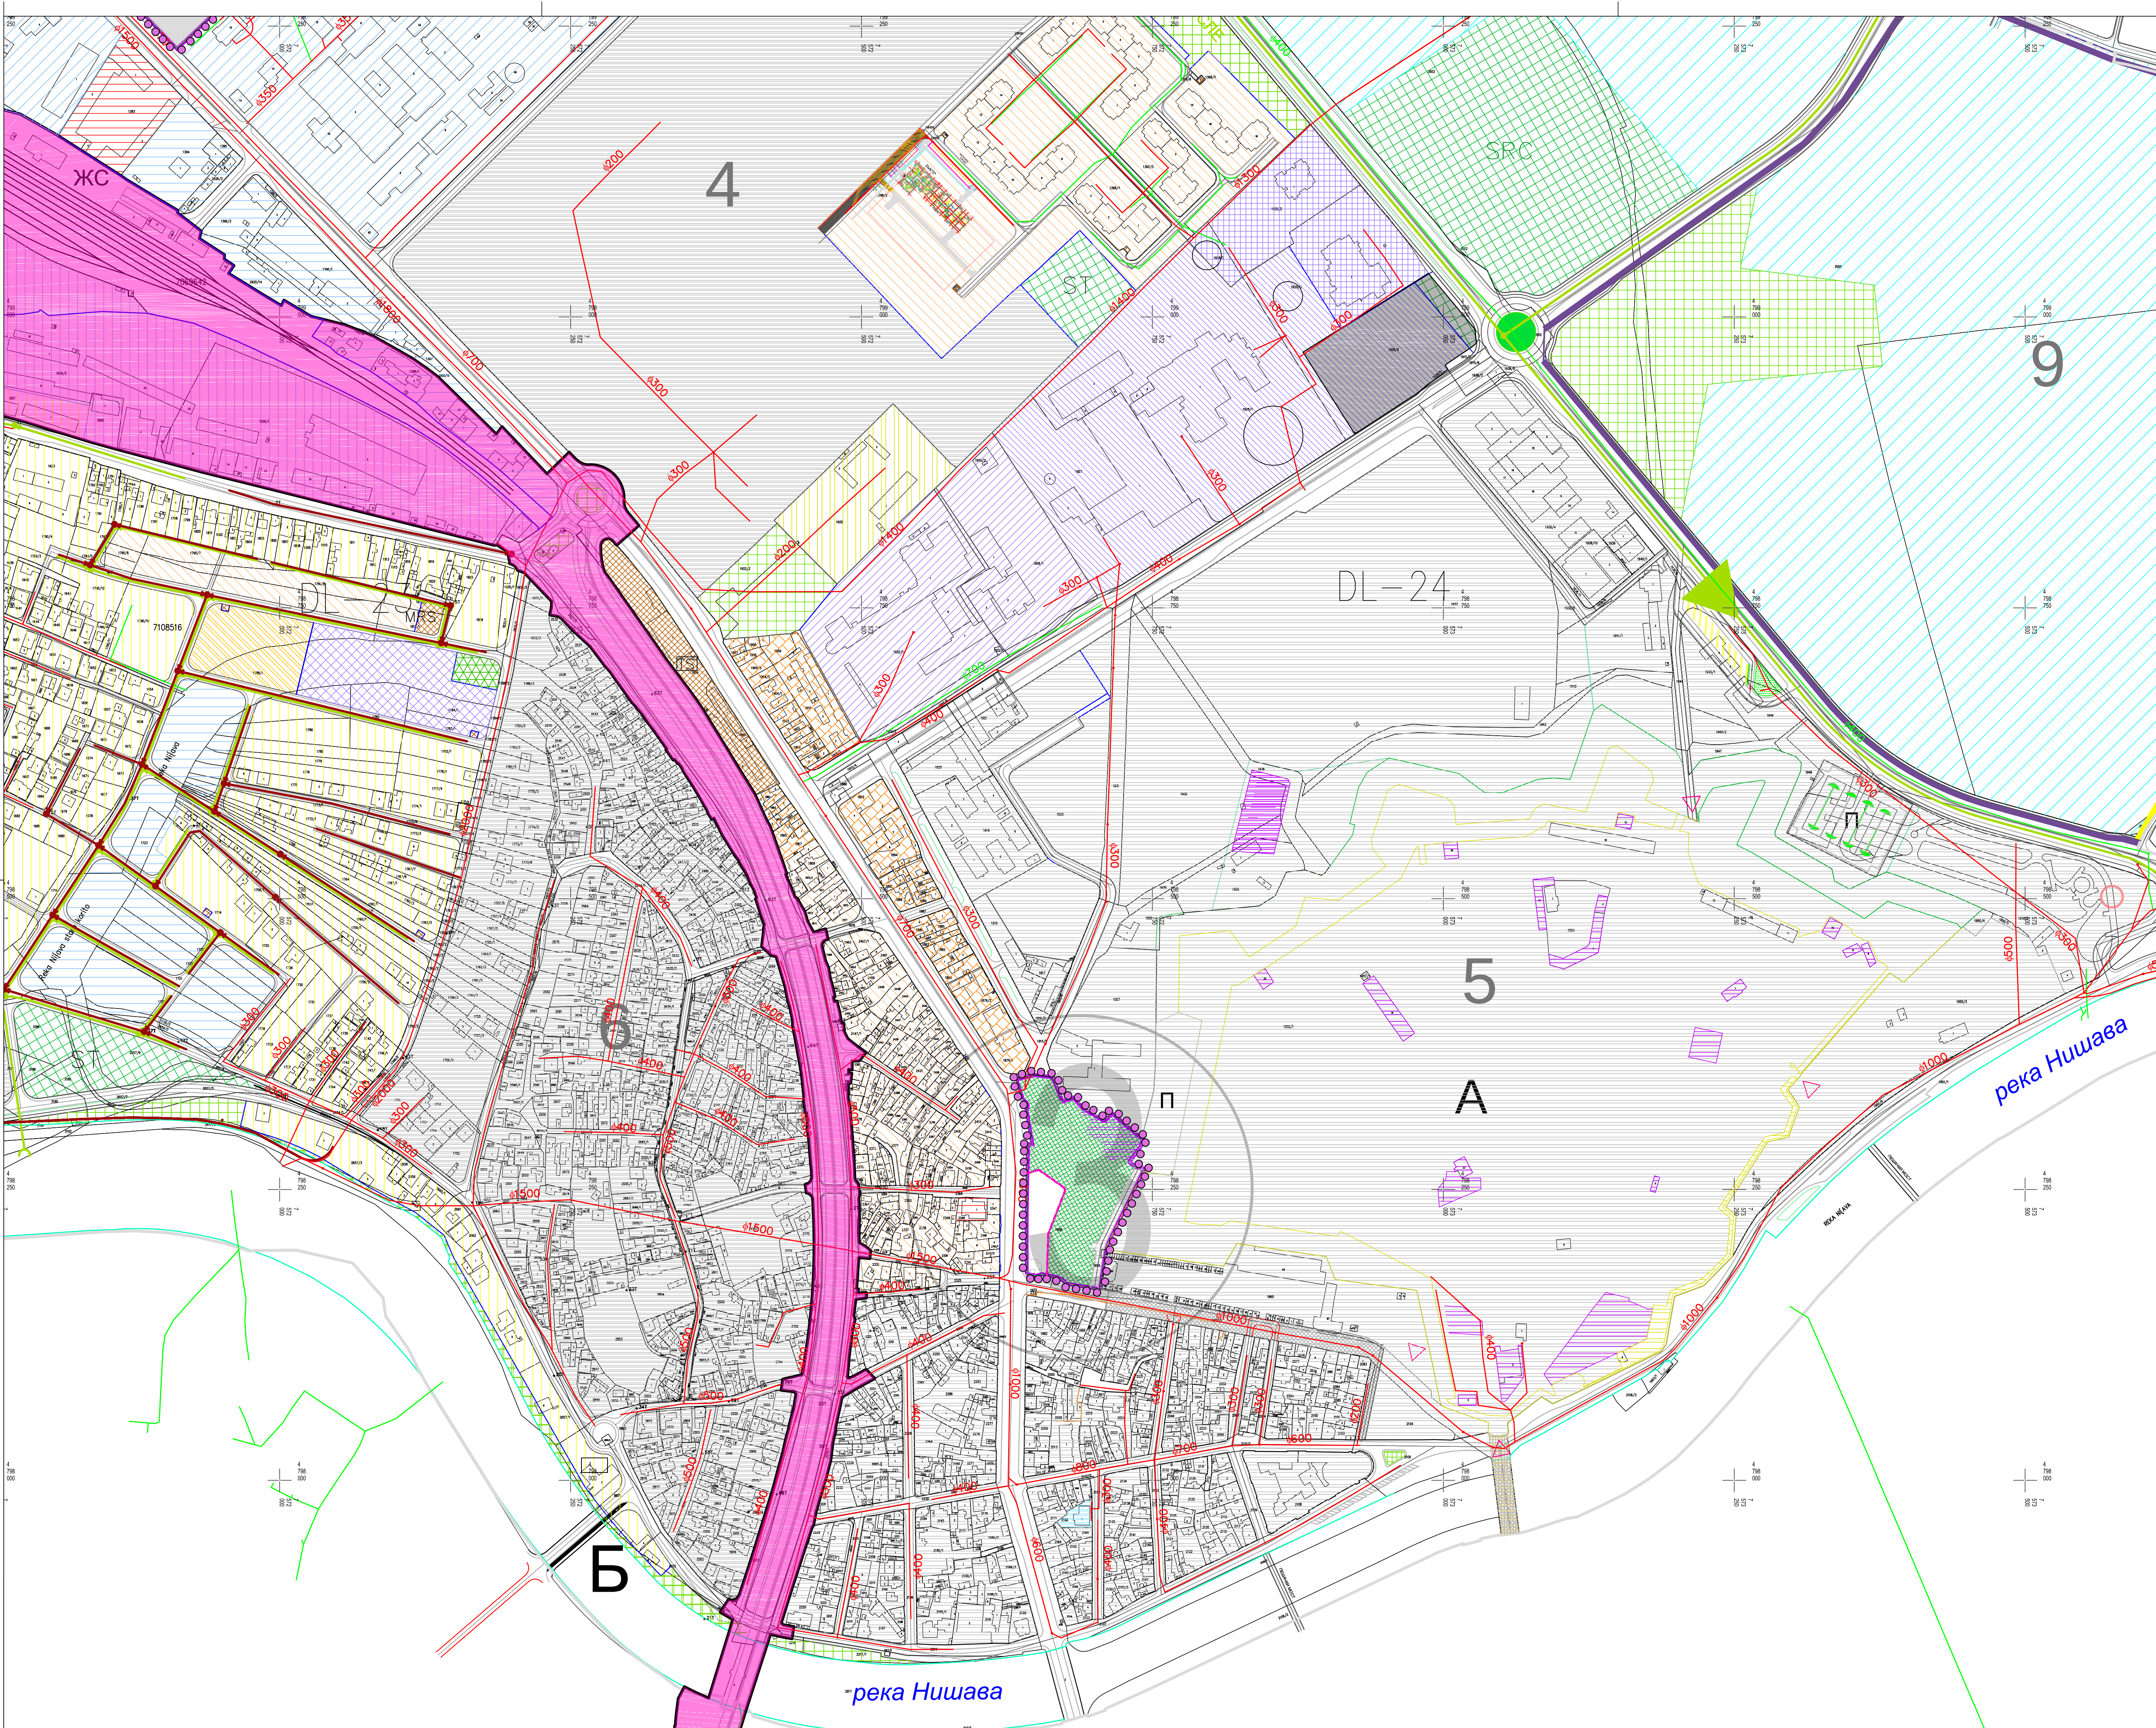

ПЕТЕ ИЗМЕНЕ И ДОПУНЕ ПЛАНА ГЕНЕРАЛНЕ
РЕГУЛАЦИЈЕ ПОДРУЧЈА ГО ЦРВЕНИ КРСТ
- ПРВА ФАЗА

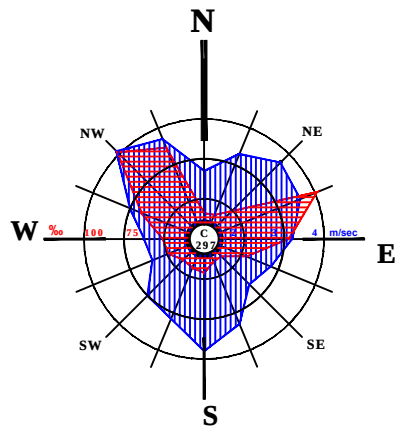

- ГРАНИЦЕ**
- Граница парцијалних измена
 - Граница ширег подручја разраде
 - Граница катастарске општине
 - Граница грађевинског подручја
 - Ознака целина
 - Граница заштићене околине непокретног културног добра
- САОБРАЋАЈ**
- Регулациона линија по катастарском стању
 - Регулациона линија планирана
 - Осовина
 - Коловоз
 - Јавна саобраћајница
 - Зеленило у профилу саобраћајница
 - Јавни паркинг
- КАНАЛИЗАЦИОНА МРЕЖА**
- Канализација за употребљене воде - постојећа
 - Канализација за употребљене воде - планирана
 - Канализација за атмосферске воде - постојећа
 - Канализација за атмосферске воде - планирана
 - Постројење за пречишћавање отпадних вода