



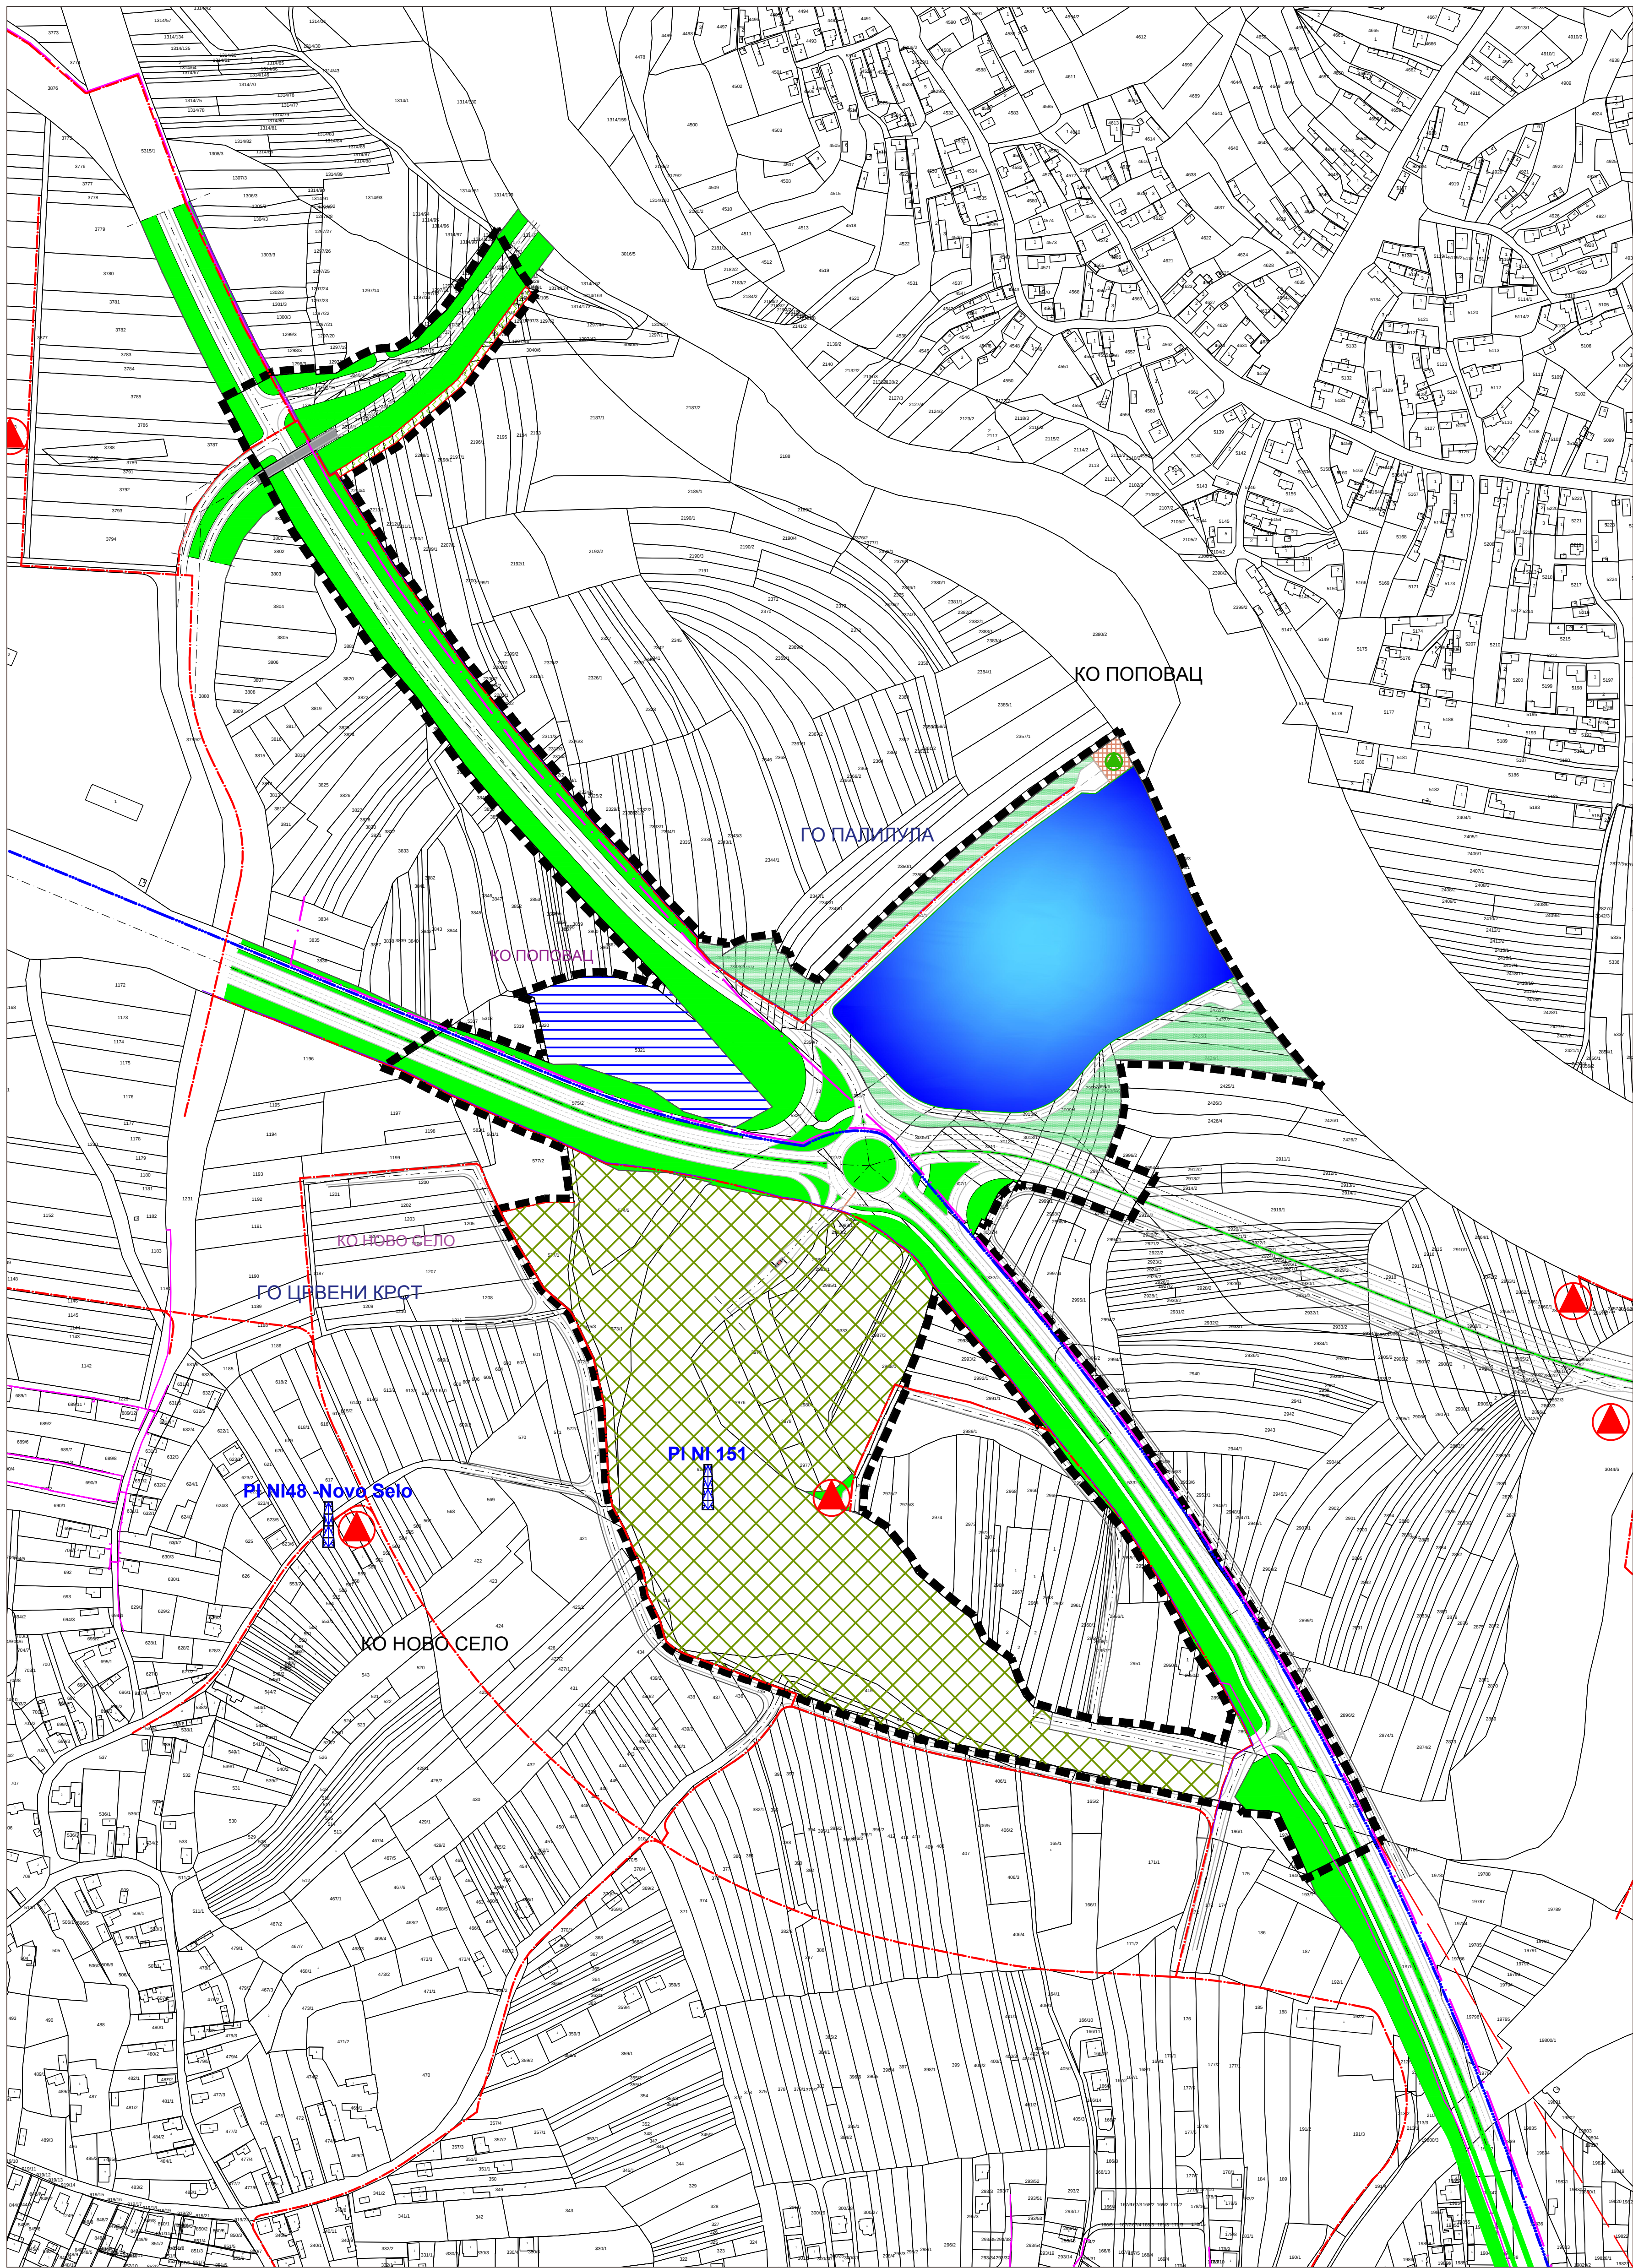

- ЛЕГЕНДА:**
- ГРАНИЦА ДРУГИХ ИЗМЕНА И ДОПУНА ПЛАНА
 - РЕГУЛАЦИОНА ЛИНИЈА
 - КОЛОВОЗ
- НАМЕНА ПОВРШИНА**
- ПОВРШИНЕ ЈАВНЕ НАМЕНЕ**
- САОБРАЋАЈНИЦЕ
 - КВАНТАШКА ПИЈАЦА/ВЕЛЕТРЖНИЦА
 - ЗЕЛЕНИЛО У ОКВИРУ РЕГУЛАЦИОНОГ ПОЈАСА САОБРАЋАЈНИЦА
 - ЗАШТИТНО ЗЕЛЕНИЛО
- КОМУНАЛНА ДЕЛАТНОСТ - РЕТЕНЗИЈА**
- ПЛАНИРАНА РЕТЕНЗИЈА - I ФАЗА
 - ПУМПНА СТАНИЦА ЗА АТМОСФЕРСКЕ ВОДЕ - ПЛАНИРАНА
 - САОБРАЋАЈНИЦА
 - ЗАШТИТНО ЗЕЛЕНИЛО У КОМПЛЕКСУ
- ПОВРШИНЕ ОСТАЛЕ НАМЕНЕ**
- ПОСЛОВНО-ТРГОВИНСКИ КОМПЛЕКС

ГРАД НИШ
СКУПШТИНА ГРАДА НИША

ДРУГЕ ИЗМЕНЕ И ДОПУНЕ
ПЛАНА ГЕНЕРАЛНЕ РЕГУЛАЦИЈЕ
ПОДРУЧЈА ГРАДСКЕ ОПШТИНЕ
ПАЛИЛУЛА - ТРЕЋА ФАЗА

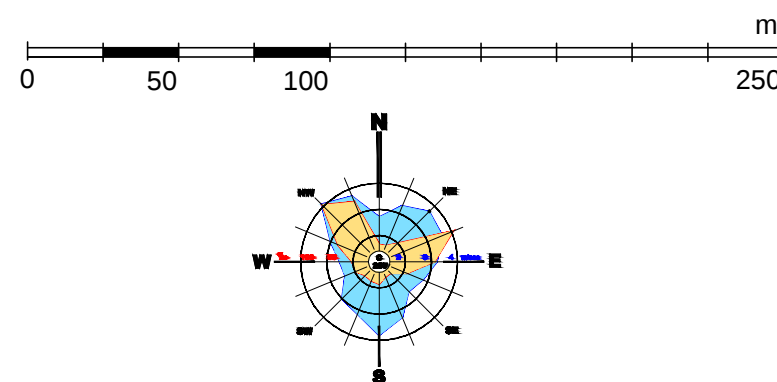

ЕЛЕКТРОЕНЕРГЕТСКА И ТЕЛЕКОМУНИКАЦИОНА МРЕЖА

- КВ 110 kV-ПЛАНИРАНИ
- КВ 35 kV-ПЛАНИРАНИ
- КВ 10 kV-ПЛАНИРАНИ
- ТС 10/0,4 kV-ПЛАНИРАНА (ЛОКАЦИЈА ПО УП)
- ТТ КАБЛ-ПОСТОЈЕЋИ
- ТТ КАБЛ-ПЛАНИРАНИ
- БАЗНА СТАНИЦА-ПЛАНИРАНА

ЈП ЗАВОД ЗА УРБАНИЗАЦИЈУ НИШ 		ШИРА	
		22 - ПГР - 23 2023. П.4.1.	
		ДАТУМ	

ЕЛАБОРАТ:	Одговорни урбаниста:	Милица МАКСИЋ МУЛАЛИЋ, дипл.инж.арх.	
	Урбаниста:	Милош ПЕТРОВИЋ, дипл.инж.ел.	
КАРТА:	ДРУГЕ ИЗМЕНЕ И ДОПУНЕ ПЛАНА ГЕНЕРАЛНЕ РЕГУЛАЦИЈЕ ПОДРУЧЈА ГРАДСКЕ ОПШТИНЕ ПАЛИЛУЛА - ТРЕЋА ФАЗА		
	МРЕЖЕ И ОБЈЕКТИ ИНФРАСТРУКТУРЕ - ЕЛЕКТРОЕНЕРГЕТИКА И ТЕЛЕКОМУНИКАЦИЈЕ		
		Размер: 1:2500	в.д. ДИРЕКТОРА: Иван ГРМУША, дипл.инж.граф.