


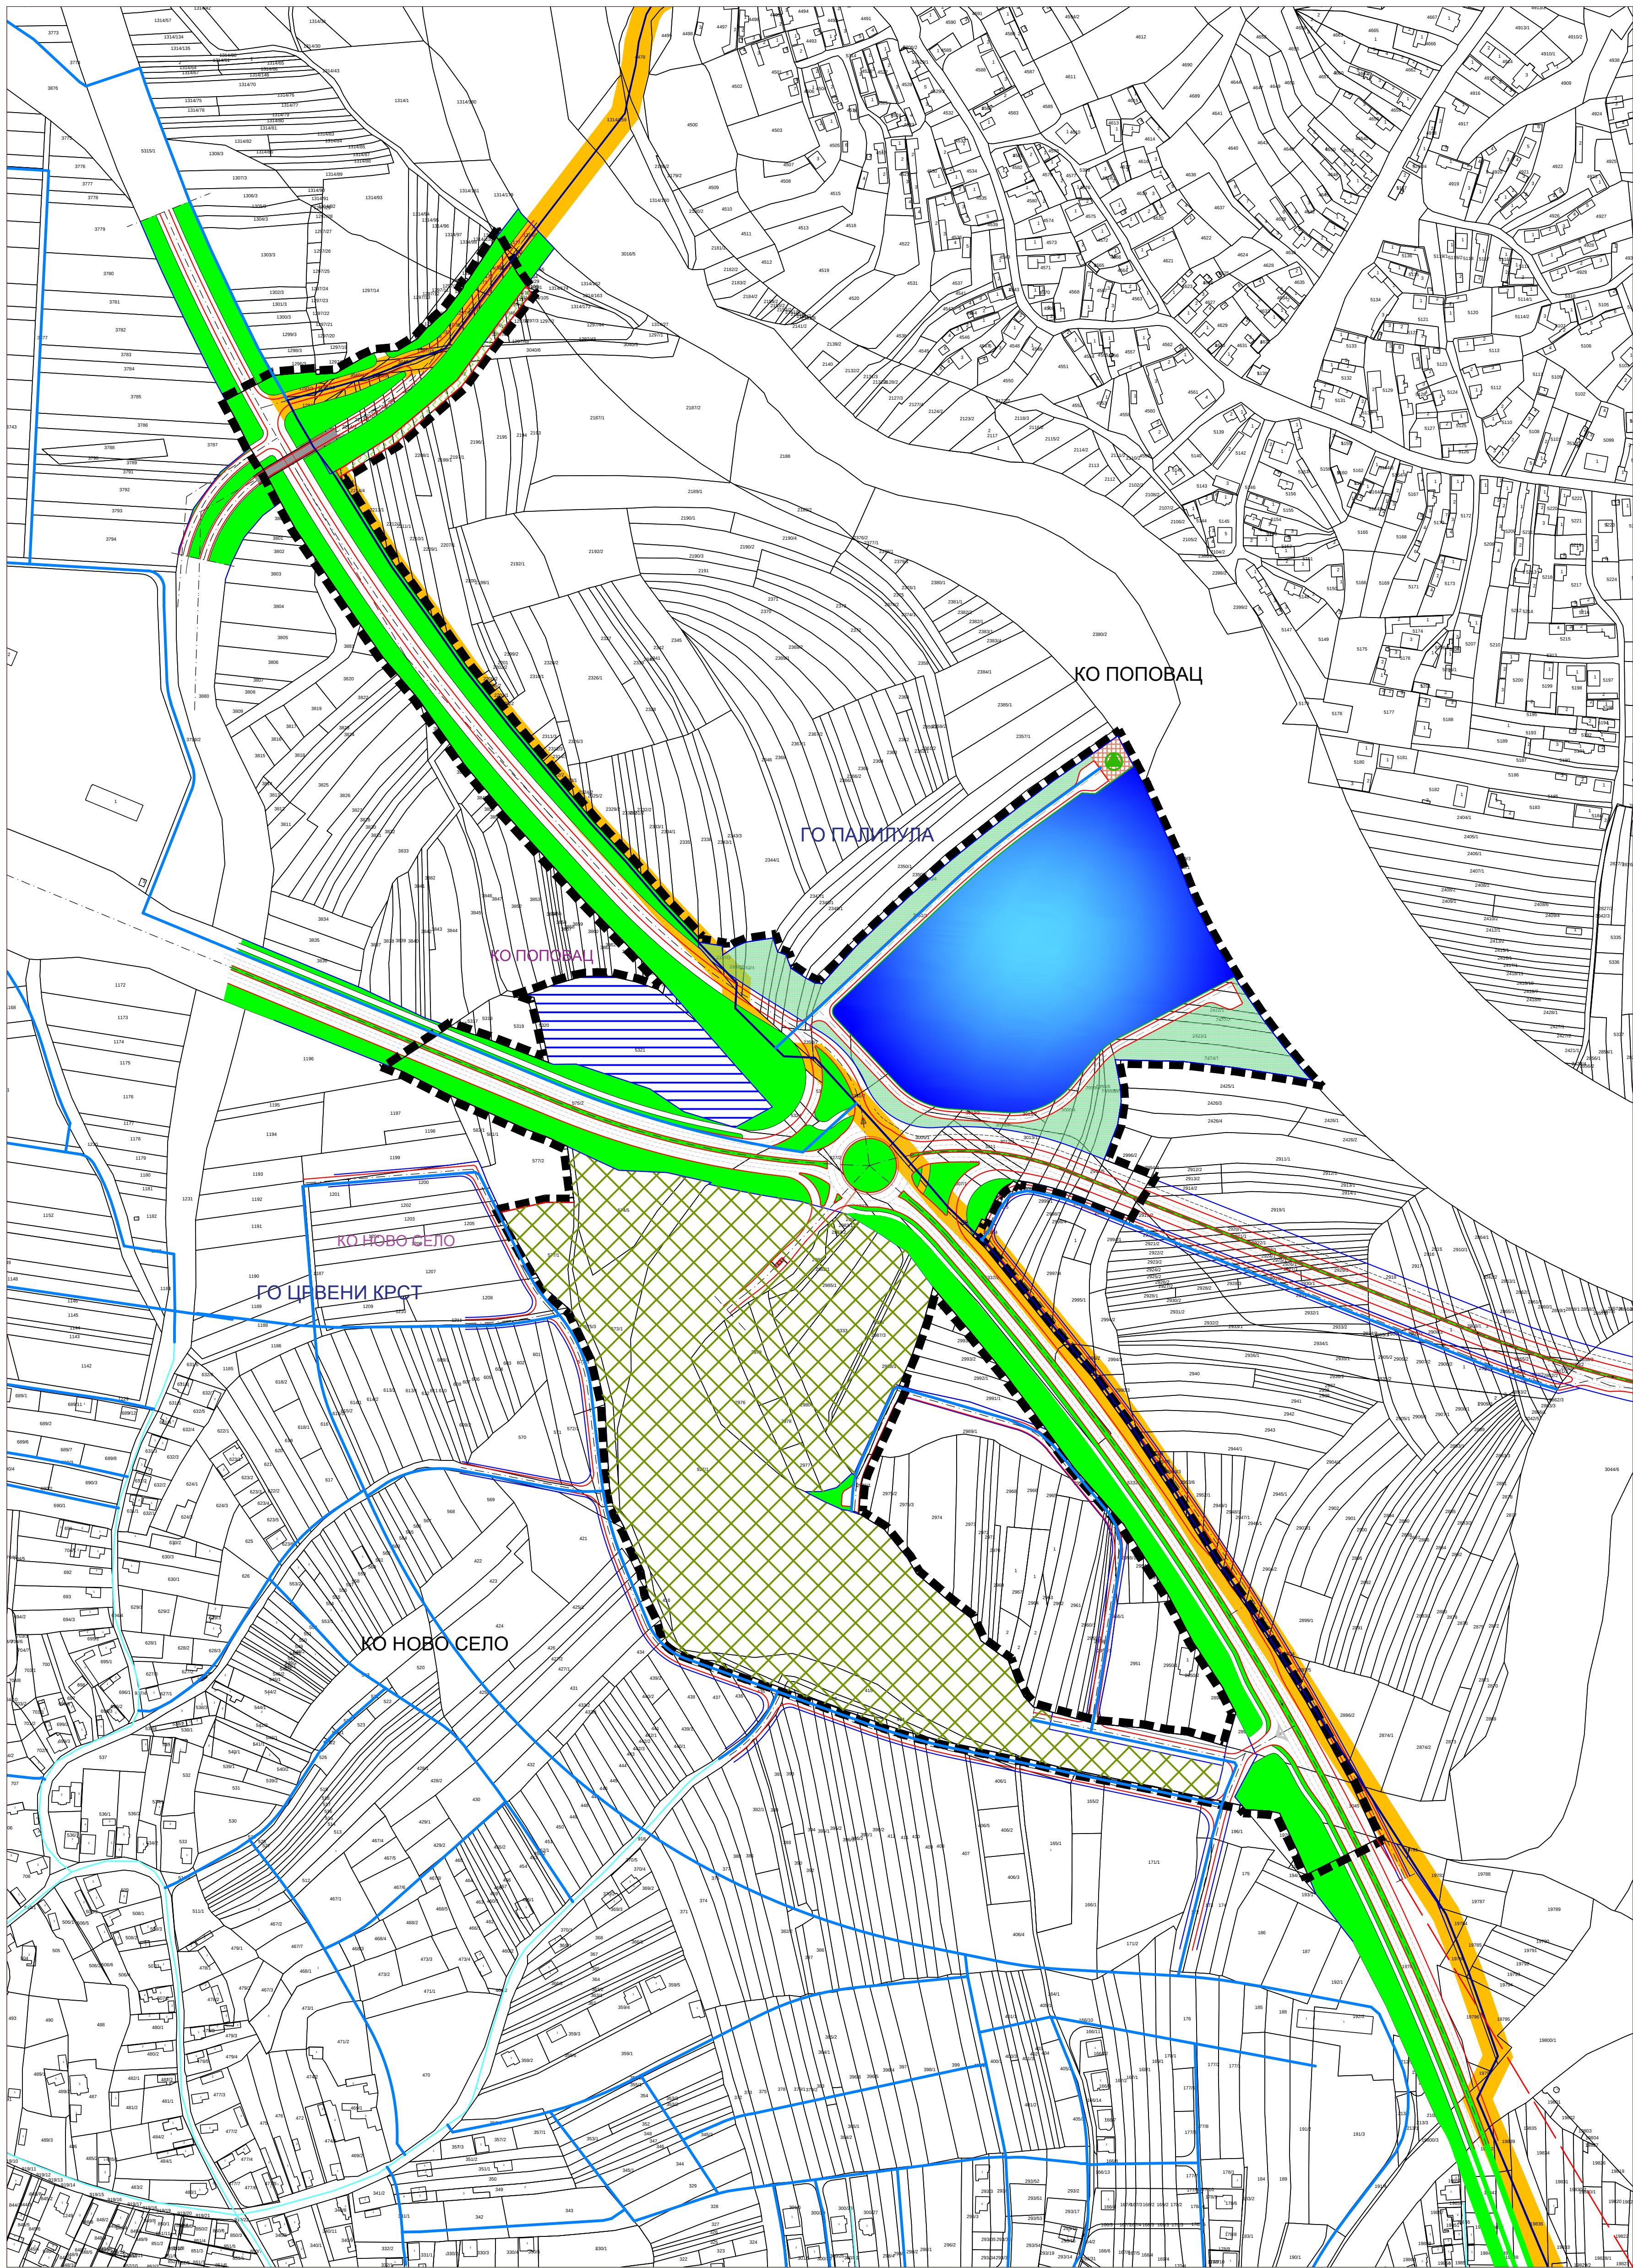

ЛЕГЕНДА:

- ГРАНИЦА ДРУГИХ ИЗМЕНА И ДОПУНА ПЛАНА
- РЕГУЛАЦИОНА ЛИНИЈА
- КОЛОВОЗ

НАМЕНА ПОВРШИНА

ПОВРШИНЕ ЈАВНЕ НАМЕНЕ

- САОБРАЋАЈНИЦЕ
- КВАНТАШКА ПИЈАЦА/ВЕЛЕТРЖНИЦА
- ЗЕЛЕНИЛО У ОКВИРУ РЕГУЛАЦИОНОГ ПОЈАСА САОБРАЋАЈНИЦА
- ЗАШТИТНО ЗЕЛЕНИЛО

КОМУНАЛНА ДЕЛАТНОСТ - РЕТЕНЗИЈА

- ПЛАНИРАНА РЕТЕНЗИЈА - I ФАЗА
- ПУМПНА СТАНИЦА ЗА АТМОСФЕРСКЕ ВОДЕ - ПЛАНИРАНА
- САОБРАЋАЈНИЦА
- ЗАШТИТНО ЗЕЛЕНИЛО У КОМПЛЕКСУ

ПОВРШИНЕ ОСТАЛЕ НАМЕНЕ

- ПОСЛОВНО-ТРГОВИНСКИ КОМПЛЕКС


ВОДОСНАБДЕВАЊЕ

- ПОСТОЈЕЋИ ВОДОВОД
- ПЛАНИРАНИ ЦЕВОВОД I ВИСИНСКЕ ЗОНЕ
- ПЛАНИРАНИ МАГИСТРАЛНИ / РЕГИОНАЛНИ ЦЕВОВОД
- ПОЈАС ЗАШТИТЕ ЦЕВОВОДА

ГРАД НИШ
СКУПШТИНА ГРАДА НИША



ДРУГЕ ИЗМЕНЕ И ДОПУНЕ
ПЛАНА ГЕНЕРАЛНЕ РЕГУЛАЦИЈЕ
ПОДРУЧЈА ГРАДСКЕ ОПШТИНЕ
ПАЛИЛУЛА - ТРЕЋА ФАЗА

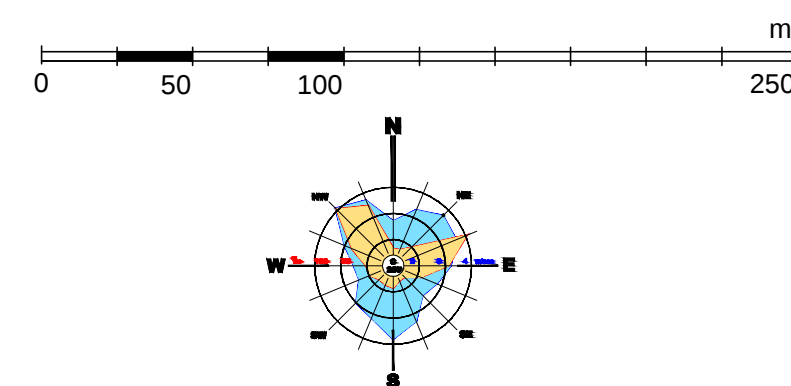

ЈП ЗАВОД
ЗА УРБАНИЗАМ
НИШ



22 - ПГР - 23
2023. П.4.3.

ЕЛАБОРАТ:	Одговорни урбаниста:	Милица МАКСИЋ МУЛАТИЋ, дипл.инж.арх.	
	Одговорни урбаниста:	Весна Стојановић, дипл.инж.грађ.	
КАРТА:	Размера:	1:2500	
	В.д. ДИРЕКТОРА:	Иван ГРМУША, дипл.инж.грађ.	