


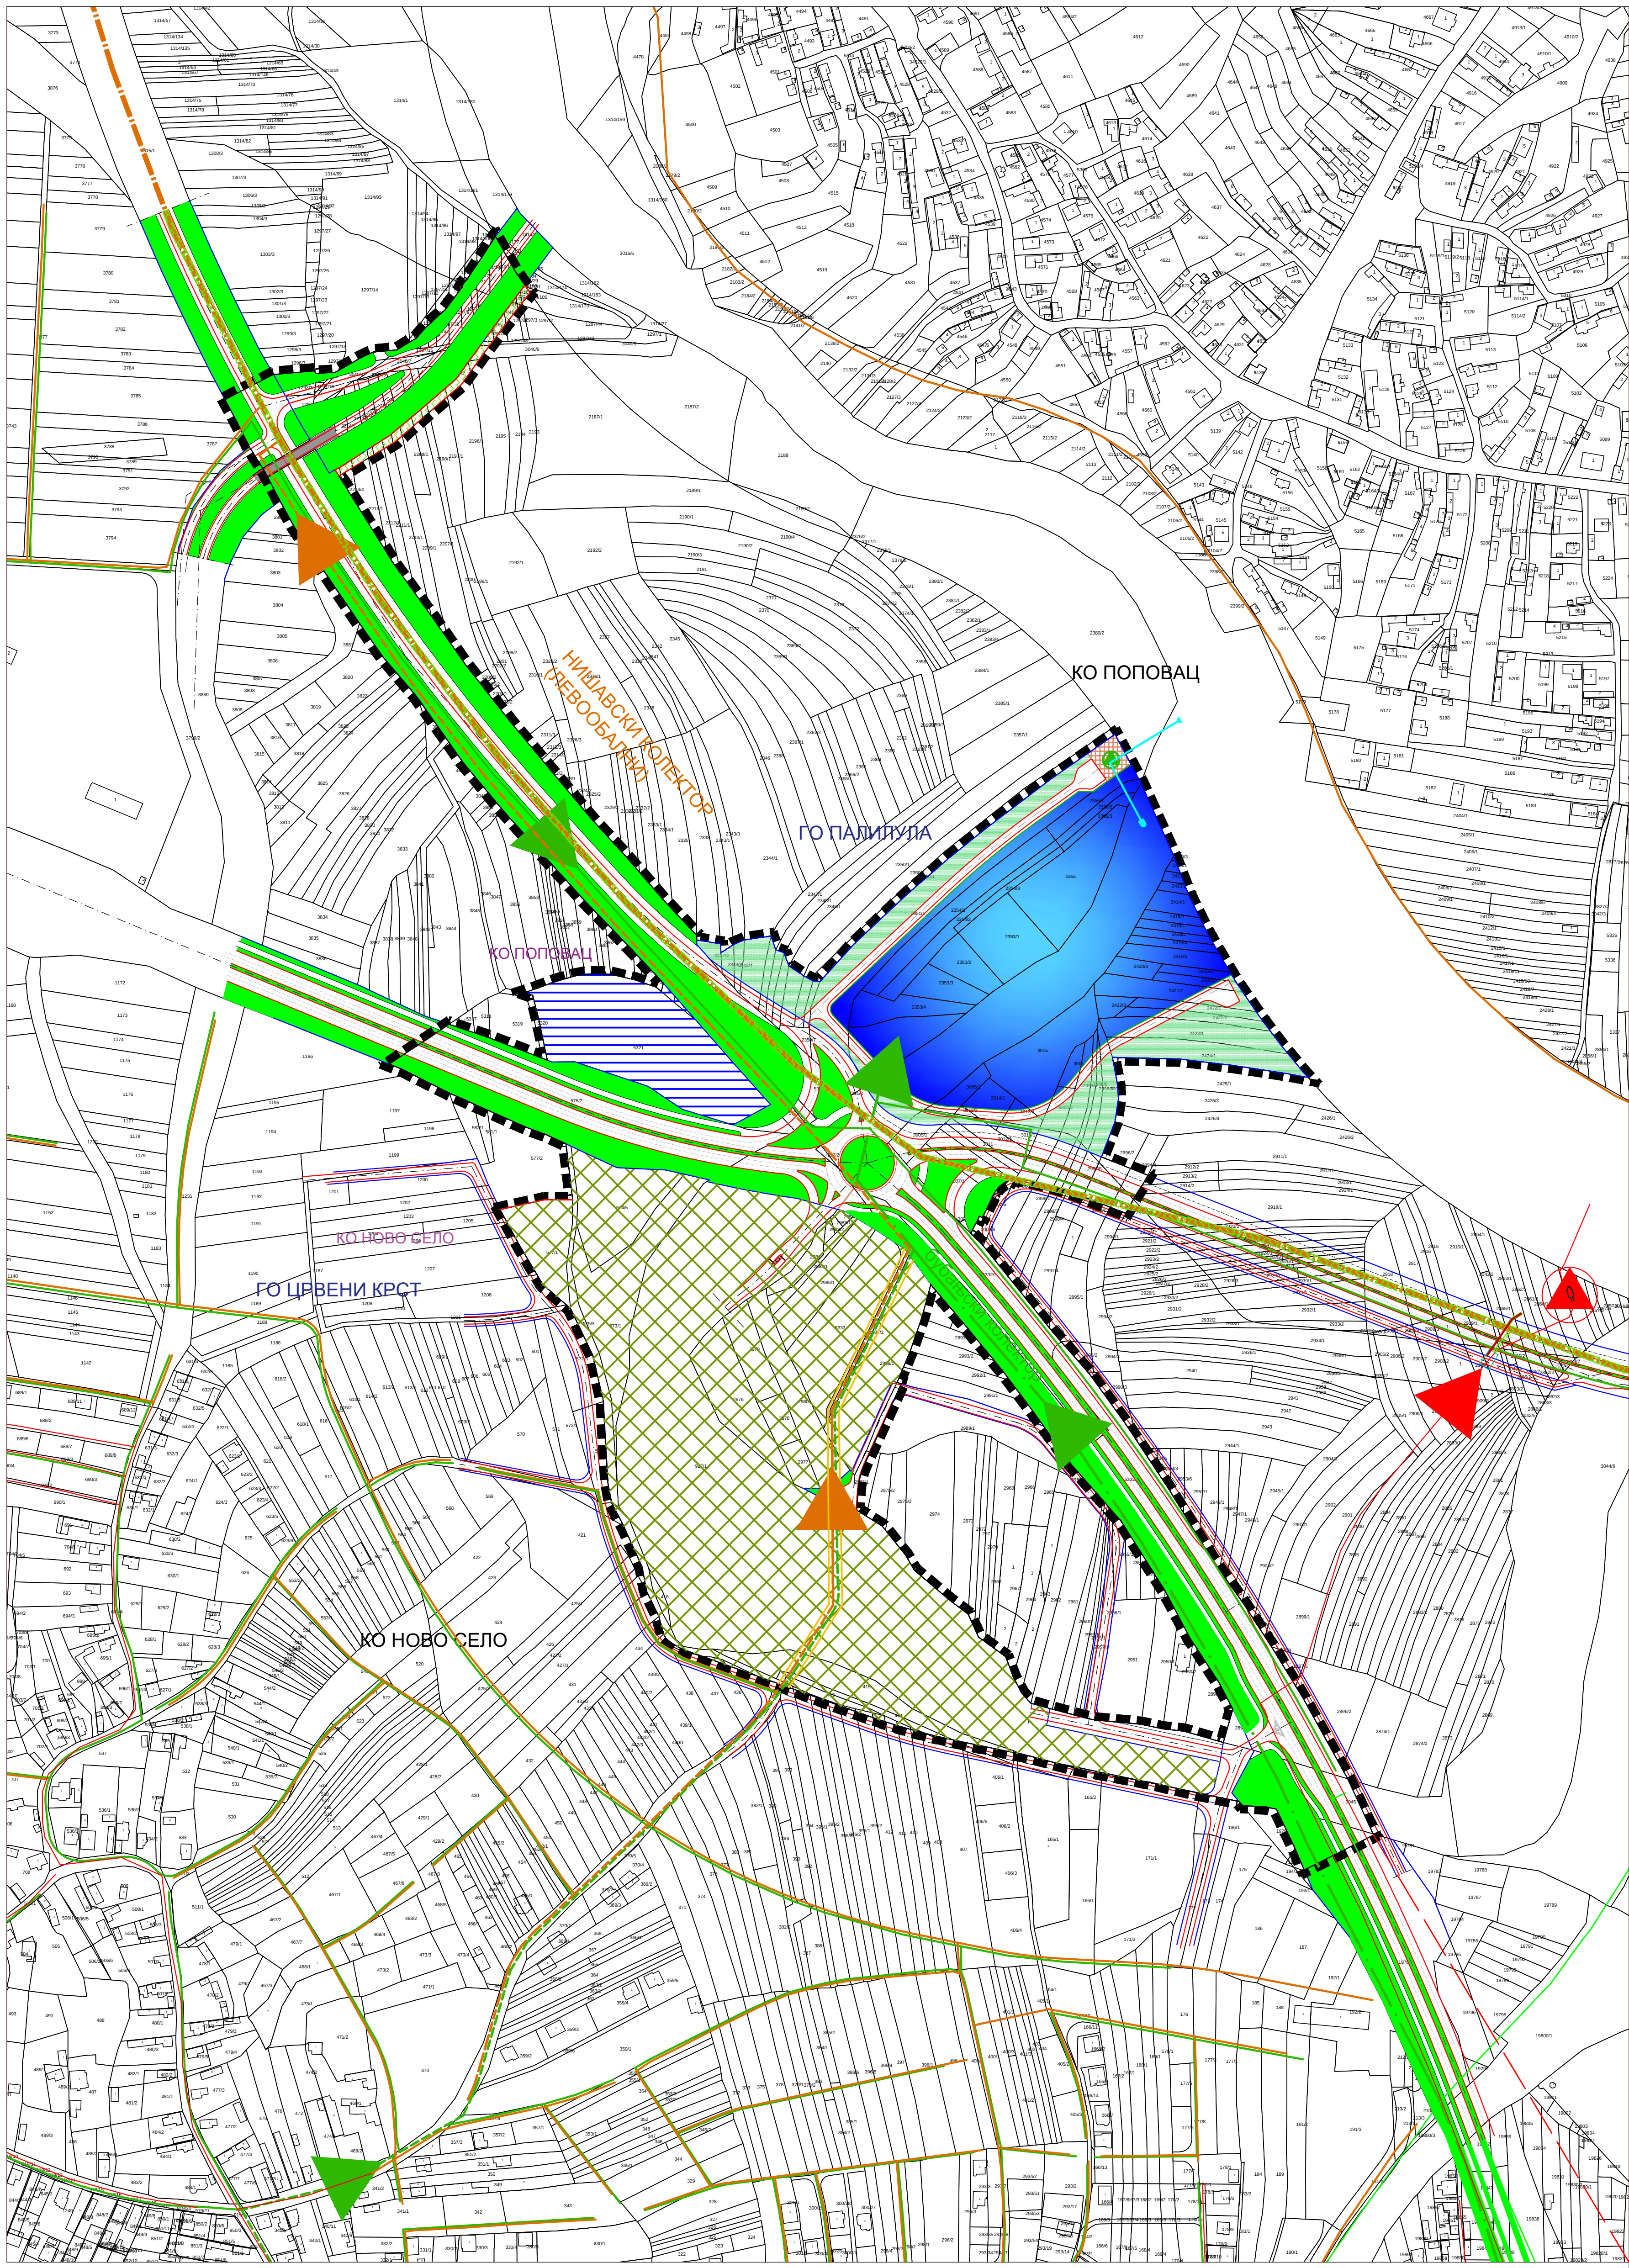

ЛЕГЕНДА:

- ГРАНИЦА ДРУГИХ ИЗМЕНА И ДОПУНА ПЛАНА
- РЕГУЛАЦИОНА ЛИНИЈА
- КОЛОВОЗ

НАМЕНА ПОВРШИНА

ПОВРШИНЕ ЈАВНЕ НАМЕНЕ

- САОБРАЋАЈНИЦЕ
- КВАНТАШКА ПИЈАЦА/ВЕЛЕТРЖНИЦА
- ЗЕЛЕНИЛО У ОКВИРУ РЕГУЛАЦИОНОГ ПОЈАСА САОБРАЋАЈНИЦА
- ЗАШТИТНО ЗЕЛЕНИЛО

КОМУНАЛНА ДЕЛАТНОСТ - РЕТЕНЗИЈА

- ПЛАНИРАНА РЕТЕНЗИЈА - I ФАЗА
- ПУМПНА СТАНИЦА ЗА АТМОСФЕРСКЕ ВОДЕ - ПЛАНИРАНА
- САОБРАЋАЈНИЦА
- ЗАШТИТНО ЗЕЛЕНИЛО У КОМПЛЕКСУ

ПОВРШИНЕ ОСТАЛЕ НАМЕНЕ

- ПОСЛОВНО-ТРГОВИНСКИ КОМПЛЕКС

КАНАЛИСАЊЕ

- КАНАЛИЗАЦИЈА ЗА УПОТРЕБЉЕНЕ ВОДЕ - ПОСТОЈЕЋА
- КАНАЛИЗАЦИЈА ЗА УПОТРЕБЉЕНЕ ВОДЕ - ПЛАНИРАНА
- КАНАЛИЗАЦИЈА ЗА АТМОСФЕРСКЕ ВОДЕ - ПОСТОЈЕЋА
- КАНАЛИЗАЦИЈА ЗА АТМОСФЕРСКЕ ВОДЕ - ПЛАНИРАНА
- КАНАЛИЗАЦИЈА ЗА АТМОСФЕРСКЕ ВОДЕ - УСИСНИ/ПОТИСНИ ВОД

Главни градски колектори:

- КАНАЛИЗАЦИЈА ЗА УПОТРЕБЉЕНЕ ВОДЕ - ПОСТОЈЕЋА
- КАНАЛИЗАЦИЈА ЗА УПОТРЕБЉЕНЕ ВОДЕ - ПЛАНИРАНА
- КАНАЛИЗАЦИЈА ЗА АТМОСФЕРСКЕ ВОДЕ - ПЛАНИРАНА

Главни насељски колектори:


- КАНАЛИЗАЦИЈА ЗА УПОТРЕБЉЕНЕ ВОДЕ - ПОСТОЈЕЋА
- КАНАЛИЗАЦИЈА ЗА УПОТРЕБЉЕНЕ ВОДЕ - ПЛАНИРАНА
- КАНАЛИЗАЦИЈА ЗА АТМОСФЕРСКЕ ВОДЕ - ПЛАНИРАНА

- ПУМПНА СТАНИЦА ЗА УПОТРЕБЉЕНЕ ВОДЕ - ПОСТОЈЕЋА
- ПУМПНА СТАНИЦА ЗА АТМОСФЕРСКЕ ВОДЕ - ПЛАНИРАНА
- ИНФРАСТРУКТУРНИ КОРИДОР - ПЛАНИРАНИ
- ЗАШТИТНИ ПОЈАС КОЛЕКТОРА

ГРАД НИШ
СКУПШТИНА ГРАДА НИША



ДРУГЕ ИЗМЕНЕ И ДОПУНЕ
ПЛАНА ГЕНЕРАЛНЕ РЕГУЛАЦИЈЕ
ПОДРУЧЈА ГРАДСКЕ ОПШТИНЕ
ПАЛИЛУЛА - ТРЕЋА ФАЗА

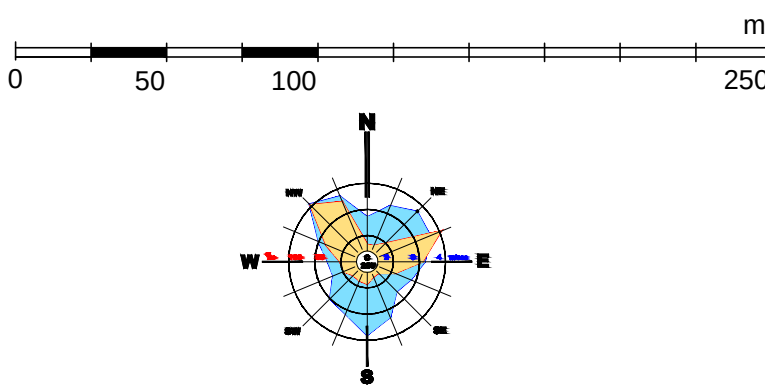

ЈП ЗАВОД
ЗА УРБАНИЗАМ
НИШ



ШИРОКА
22 - ПГР - 23
2023. П.4.4.
ДАТУМ

ЕЛАБОРАТ:

ДРУГЕ ИЗМЕНЕ И ДОПУНЕ
ПЛАНА ГЕНЕРАЛНЕ РЕГУЛАЦИЈЕ
ПОДРУЧЈА ГРАДСКЕ ОПШТИНЕ
ПАЛИЛУЛА - ТРЕЋА ФАЗА

Одговорни урбаниста: Милица МАКСИЋ МУЛАЛИЋ, дипл.инж.арх.
Одговорни урбаниста: Весна Стојановић, дипл.инж.грађ.

КАРТА:

МРЕЖЕ И ОБЈЕКТИ ИНФРАСТРУКТУРЕ
- КАНАЛИСАЊЕ -

Размер
1:2500

в.д. директори: Иван ГРМУША, дипл.инж.грађ.