



Република Србија
О. Медијана
О. Ниш-Ћеле Кула

КАТАСТАРСКО - ТОПОГРАФСКИ ПЛАН

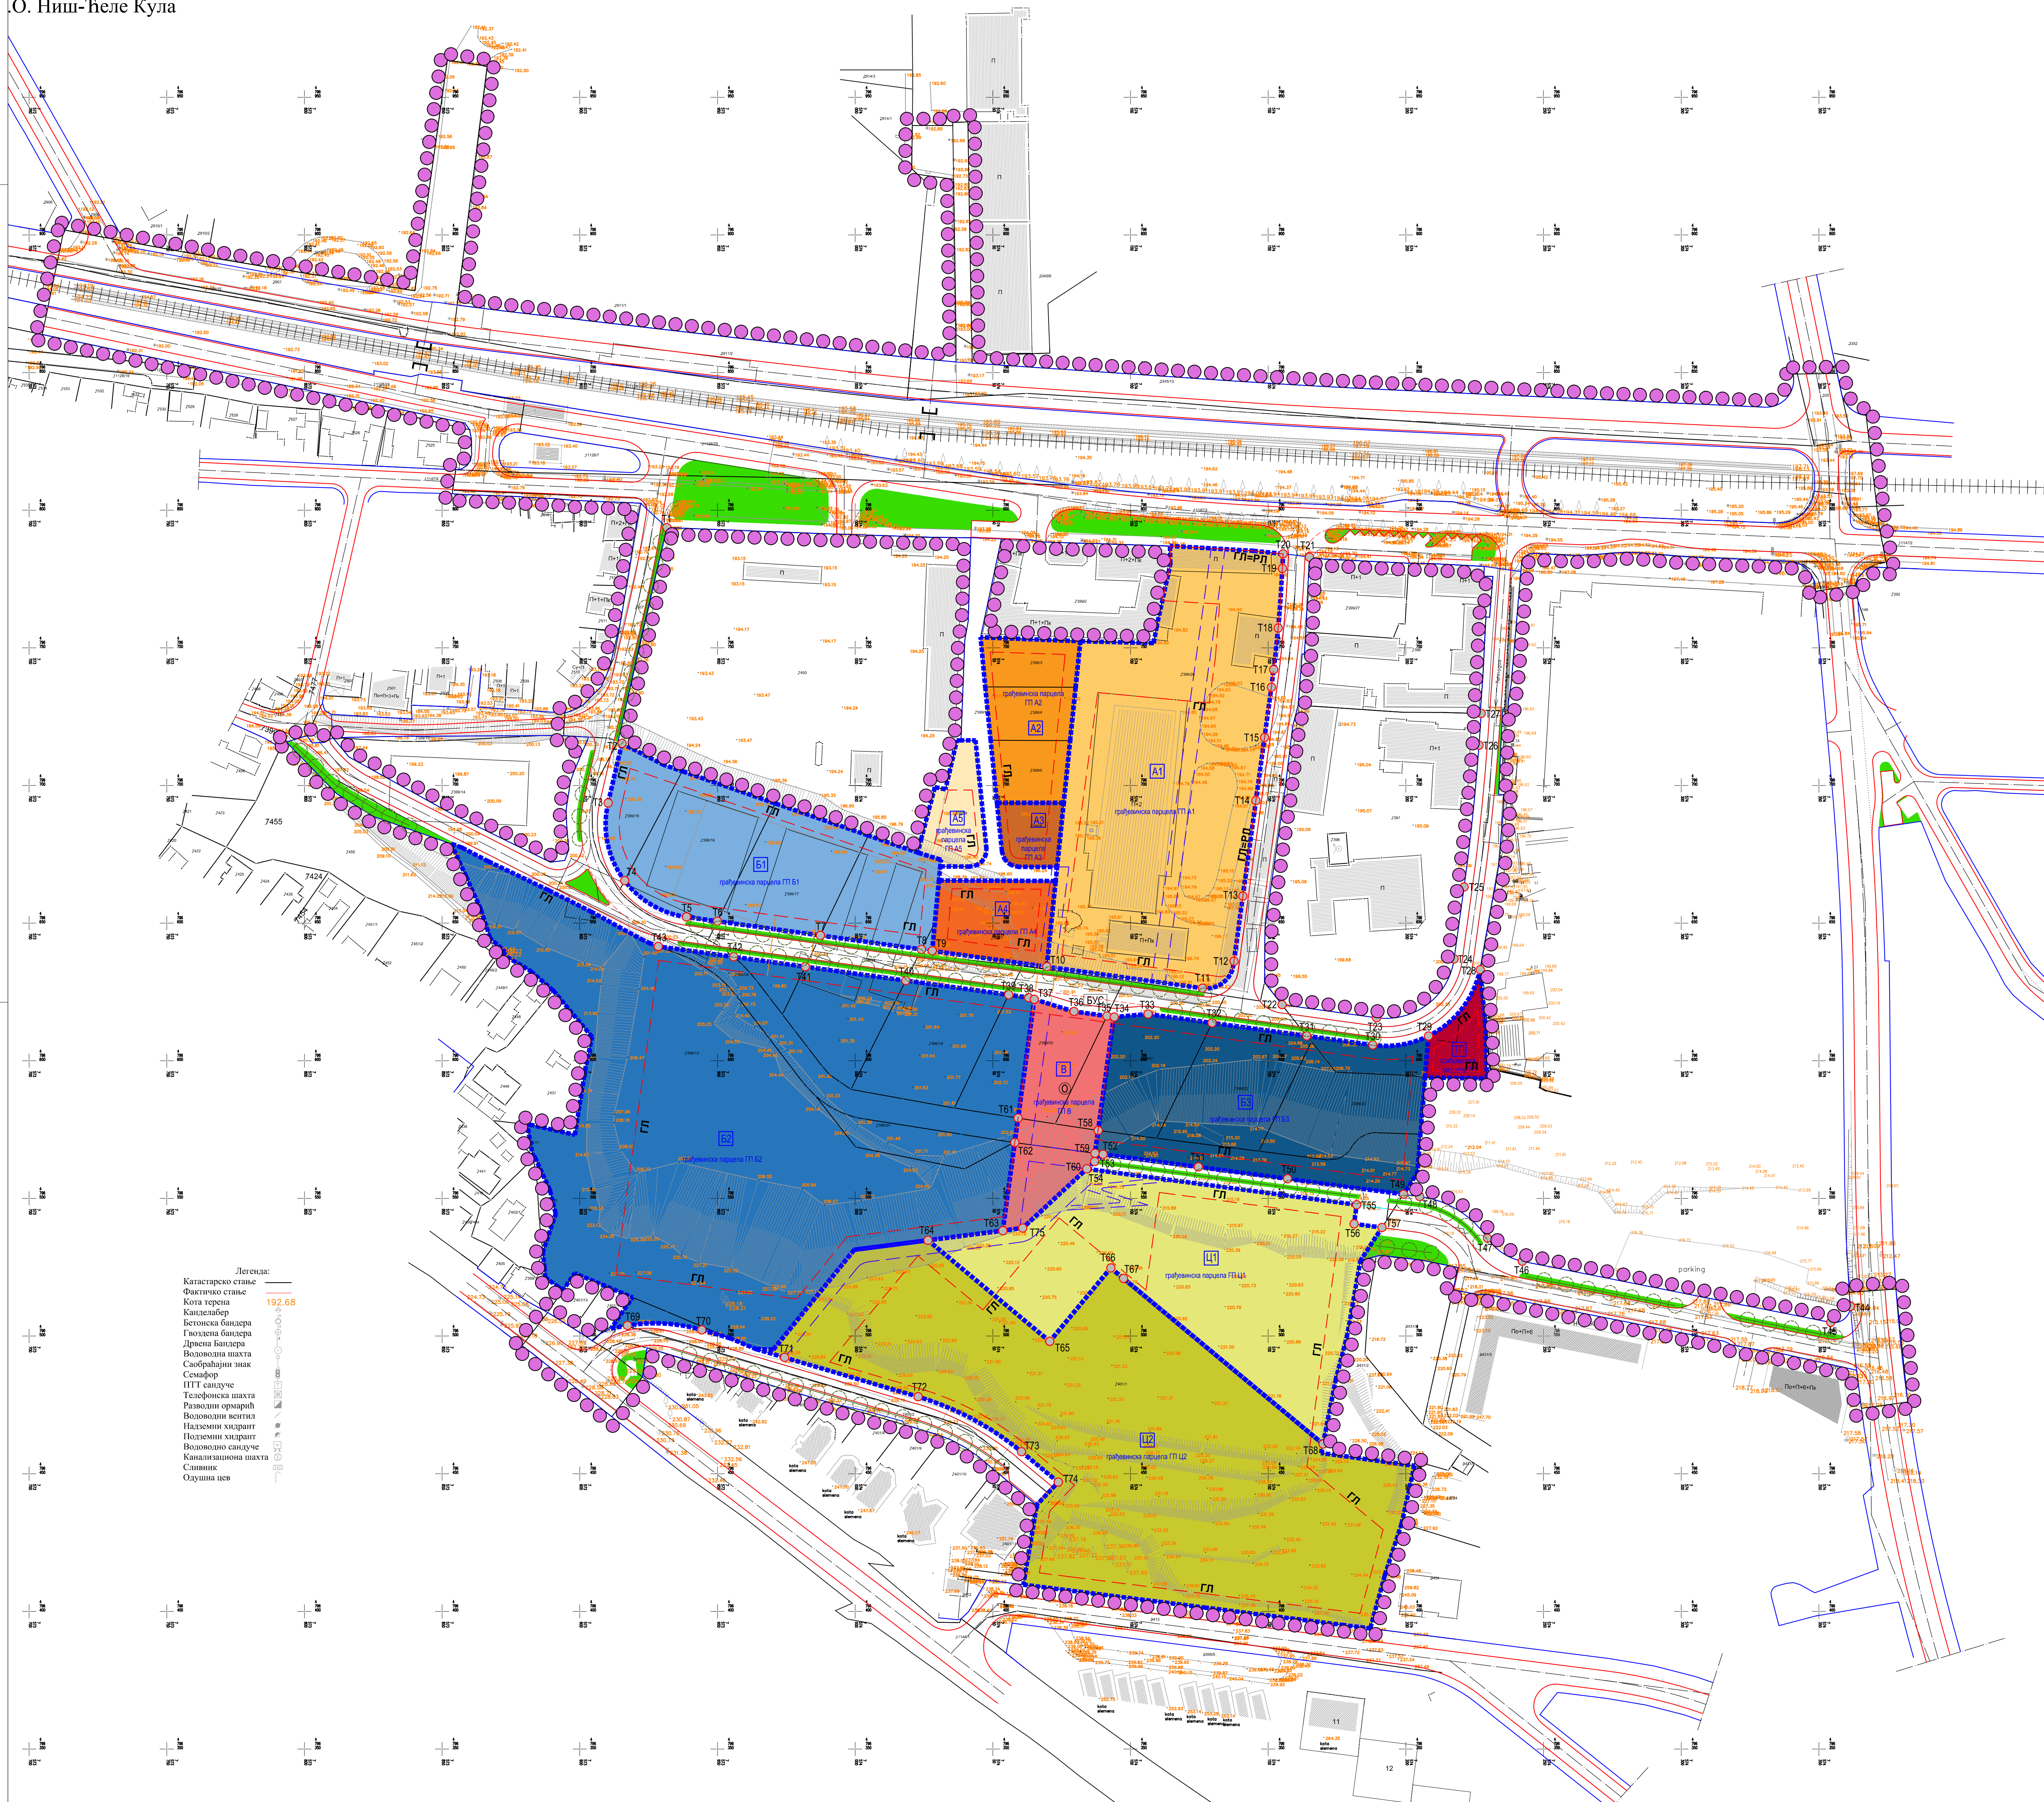

ПЛАН ДЕТАЉНЕ РЕГУЛАЦИЈЕ
ЗОНЕ МЕШОВИТЕ НАМЕНЕ
НА ПОДРУЧЈУ ИЗМЕЂУ
УЛИЦЕ МОКРАЊЧЕВЕ, ЗЕТСКЕ
И СРЦ ЧАИР

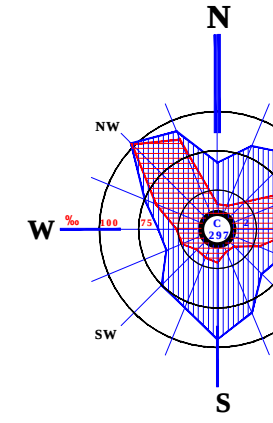

- ГРАНИЦА ПЛАНА ДЕТАЉНЕ РЕГУЛАЦИЈЕ
- РЕГУЛАЦИОНА ЛИНИЈА
- ГП
- ЈЕДНОКОЛОС. ЖЕЛЕЗНИЧКА ПРУГА
- ПЕШАЧКО - БИЦИКЛИСТИЧКЕ ЈАВНЕ КОМУНИКАЦИЈЕ
НА ОСТАЛОМ ЗЕМЉИШТУ
- ПЕШАЧКО - БИЦИКЛИСТИЧКЕ ПАСАРЕЛЕ
- САОБРАЋАЈНИЦЕ

ГРАЂЕВИНСКЕ ПАРЦЕЛЕ

- ГРАЂЕВИНСКА ПАРЦЕЛА ГП А1
- ГРАЂЕВИНСКА ПАРЦЕЛА ГП А2
- ГРАЂЕВИНСКА ПАРЦЕЛА ГП А3
- ГРАЂЕВИНСКА ПАРЦЕЛА ГП А4
- ГРАЂЕВИНСКА ПАРЦЕЛА ГП А5
- ГРАЂЕВИНСКА ПАРЦЕЛА ГП Б1
- ГРАЂЕВИНСКА ПАРЦЕЛА ГП Б2
- ГРАЂЕВИНСКА ПАРЦЕЛА ГП Б3
- ГРАЂЕВИНСКА ПАРЦЕЛА ГП Ц1
- ГРАЂЕВИНСКА ПАРЦЕЛА ГП Ц2
- ГРАЂЕВИНСКА ПАРЦЕЛА ГП В
- ГРАЂЕВИНСКА ПАРЦЕЛА ГП ТП

ГРАНИЦА ЦЕЛИНЕ

ОЗНАКА ЦЕЛИНЕ

- ТАЧКЕ ПРЕЛОМА РЕГУЛАЦИОНИХ ЛИНИЈА
И ГРАНИЦА ЦЕЛИНА

КООРДИНАТЕ ТАЧКА ПРЕЛОМА

T1	7573931.57	4796793.69	T26	7574226.58	4796714.59	T51	7574124.63	4796561.43
T2	7573915.31	4796715.27	T27	7574227.40	4796726.16	T52	7574090.03	4796566.01
T3	7573910.26	4796693.65	T28	7574228.98	4796733.07	T53	7574086.97	4796563.39
T4	7573916.27	4796665.40	T29	7574208.19	4796608.98	T54	7574084.11	4796560.74
T5	7573938.72	4796652.23	T30	7574187.96	4796605.71	T55	7574182.13	4796547.69
T6	7573949.94	4796650.69	T31	7574164.01	4796609.02	T56	7574181.19	4796540.76
T7	7573987.35	4796645.52	T32	7574129.60	4796613.77	T57	7574191.32	4796539.41
T8	7574024.07	4796640.45	T33	7574106.35	4796616.98	T58	7574088.24	4796574.71
T9	7574027.98	4796639.91	T34	7574094.09	4796615.90	T59	7574087.09	4796566.40
T10	7574069.60	4796634.17	T35	7574091.43	4796616.26	T60	7574084.11	4796560.74
T11	7574126.14	4796626.36	T36	7574079.45	4796617.92	T61	7574059.17	4796579.19
T12	7574137.58	4796636.17	T37	7574065.04	4796622.34	T62	7574057.95	4796570.28
T13	7574140.81	4796659.82	T38	7574062.99	4796622.97	T63	7574053.59	4796538.29
T14	7574145.55	4796694.50	T39	7574055.75	4796623.97	T64	7574026.42	4796534.79
T15	7574148.68	4796717.41	T40	7574018.37	4796629.13	T65	7574070.68	4796498.07
T16	7574151.17	4796735.68	T41	7573981.91	4796634.16	T66	7574092.83	4796524.75
T17	7574152.00	4796742.08	T42	7573955.87	4796637.75	T67	7574097.45	4796520.91
T18	7574153.63	4796757.21	T43	7573928.47	4796641.54	T68	7574169.91	4796460.79
T19	7574155.15	4796776.83	T44	7574031.44	4796510.75	T69	7573917.28	4796503.81
T20	7574155.41	4796784.14	T45	7574354.27	4796504.98	T70	7573944.25	4796502.23
T21	7574164.96	4796782.95	T46	7574242.28	4796527.16	T71	7573974.36	4796492.21
T22	7574155.02	4796620.36	T47	7574229.64	4796535.52	T72	7574022.85	4796477.97
T23	7574169.33	4796615.62	T48	7574204.99	4796550.70	T73	7574060.39	4796458.00
T24	7574217.51	4796636.95	T49	7574199.12	4796551.49	T74	7574073.77	4796446.91
T25	7574221.14	4796663.14	T50	7574157.04	4796557.11	T75	7574060.89	4796539.27

ознака грађевинске парцеле	могућност обједињавања у јединствен грађевински комплекс или грађевинску парцелу
ГП А1	са ГП А2, А3, А4
ГП А2	са ГП А1, А3, посредно са А4 (заједно са А1)
ГП А3	са ГП А1, А2, посредно са А4 (заједно са А1)
ГП А4	са ГП А1, Б1, посредно са А2, А3 (заједно са А1), А5 (заједно са Б1)
ГП А5	са ГП Б1, посредно са А4 (заједно са Б1)
ГП Б1	са ГП А4, А5
ГП Б2	-
ГП Б3	-
ГП В	-
ГП Ц1	-
ГП Ц2	-
ГП ТП	-

ЕЛАБОРАТ	Одговорни урбаниста:
ПЛАН ДЕТАЉНЕ РЕГУЛАЦИЈЕ ЗОНЕ МЕШОВИТЕ НАМЕНЕ НА ПОДРУЧЈУ ИЗМЕЂУ УЛИЦЕ МОКРАЊЧЕВЕ, ЗЕТСКЕ И СРЦ ЧАИР	Специјална КОИЦИП, дипл.инж.арх.
КАРТА	Урбаниста:
ПЛАН ГРАЂЕВИНСКИХ ПАРЦЕЛА И СМЕРНИЦЕ ЗА СПРОВОЂЕЊЕ	Мирјана ИВАНОВИЋ, дипл.инж.арх.
Размера: 1:1.000	Директор: Иван Костић, дипл.инж.арх.
	ТЕХНИЧКИ ДООО НИШ
	В.Д. Директор: Иван Грелић, дипл.инж.грађ.
	ЈП ЗАВОД ЗА УРБАНИЗАМ НИШ