
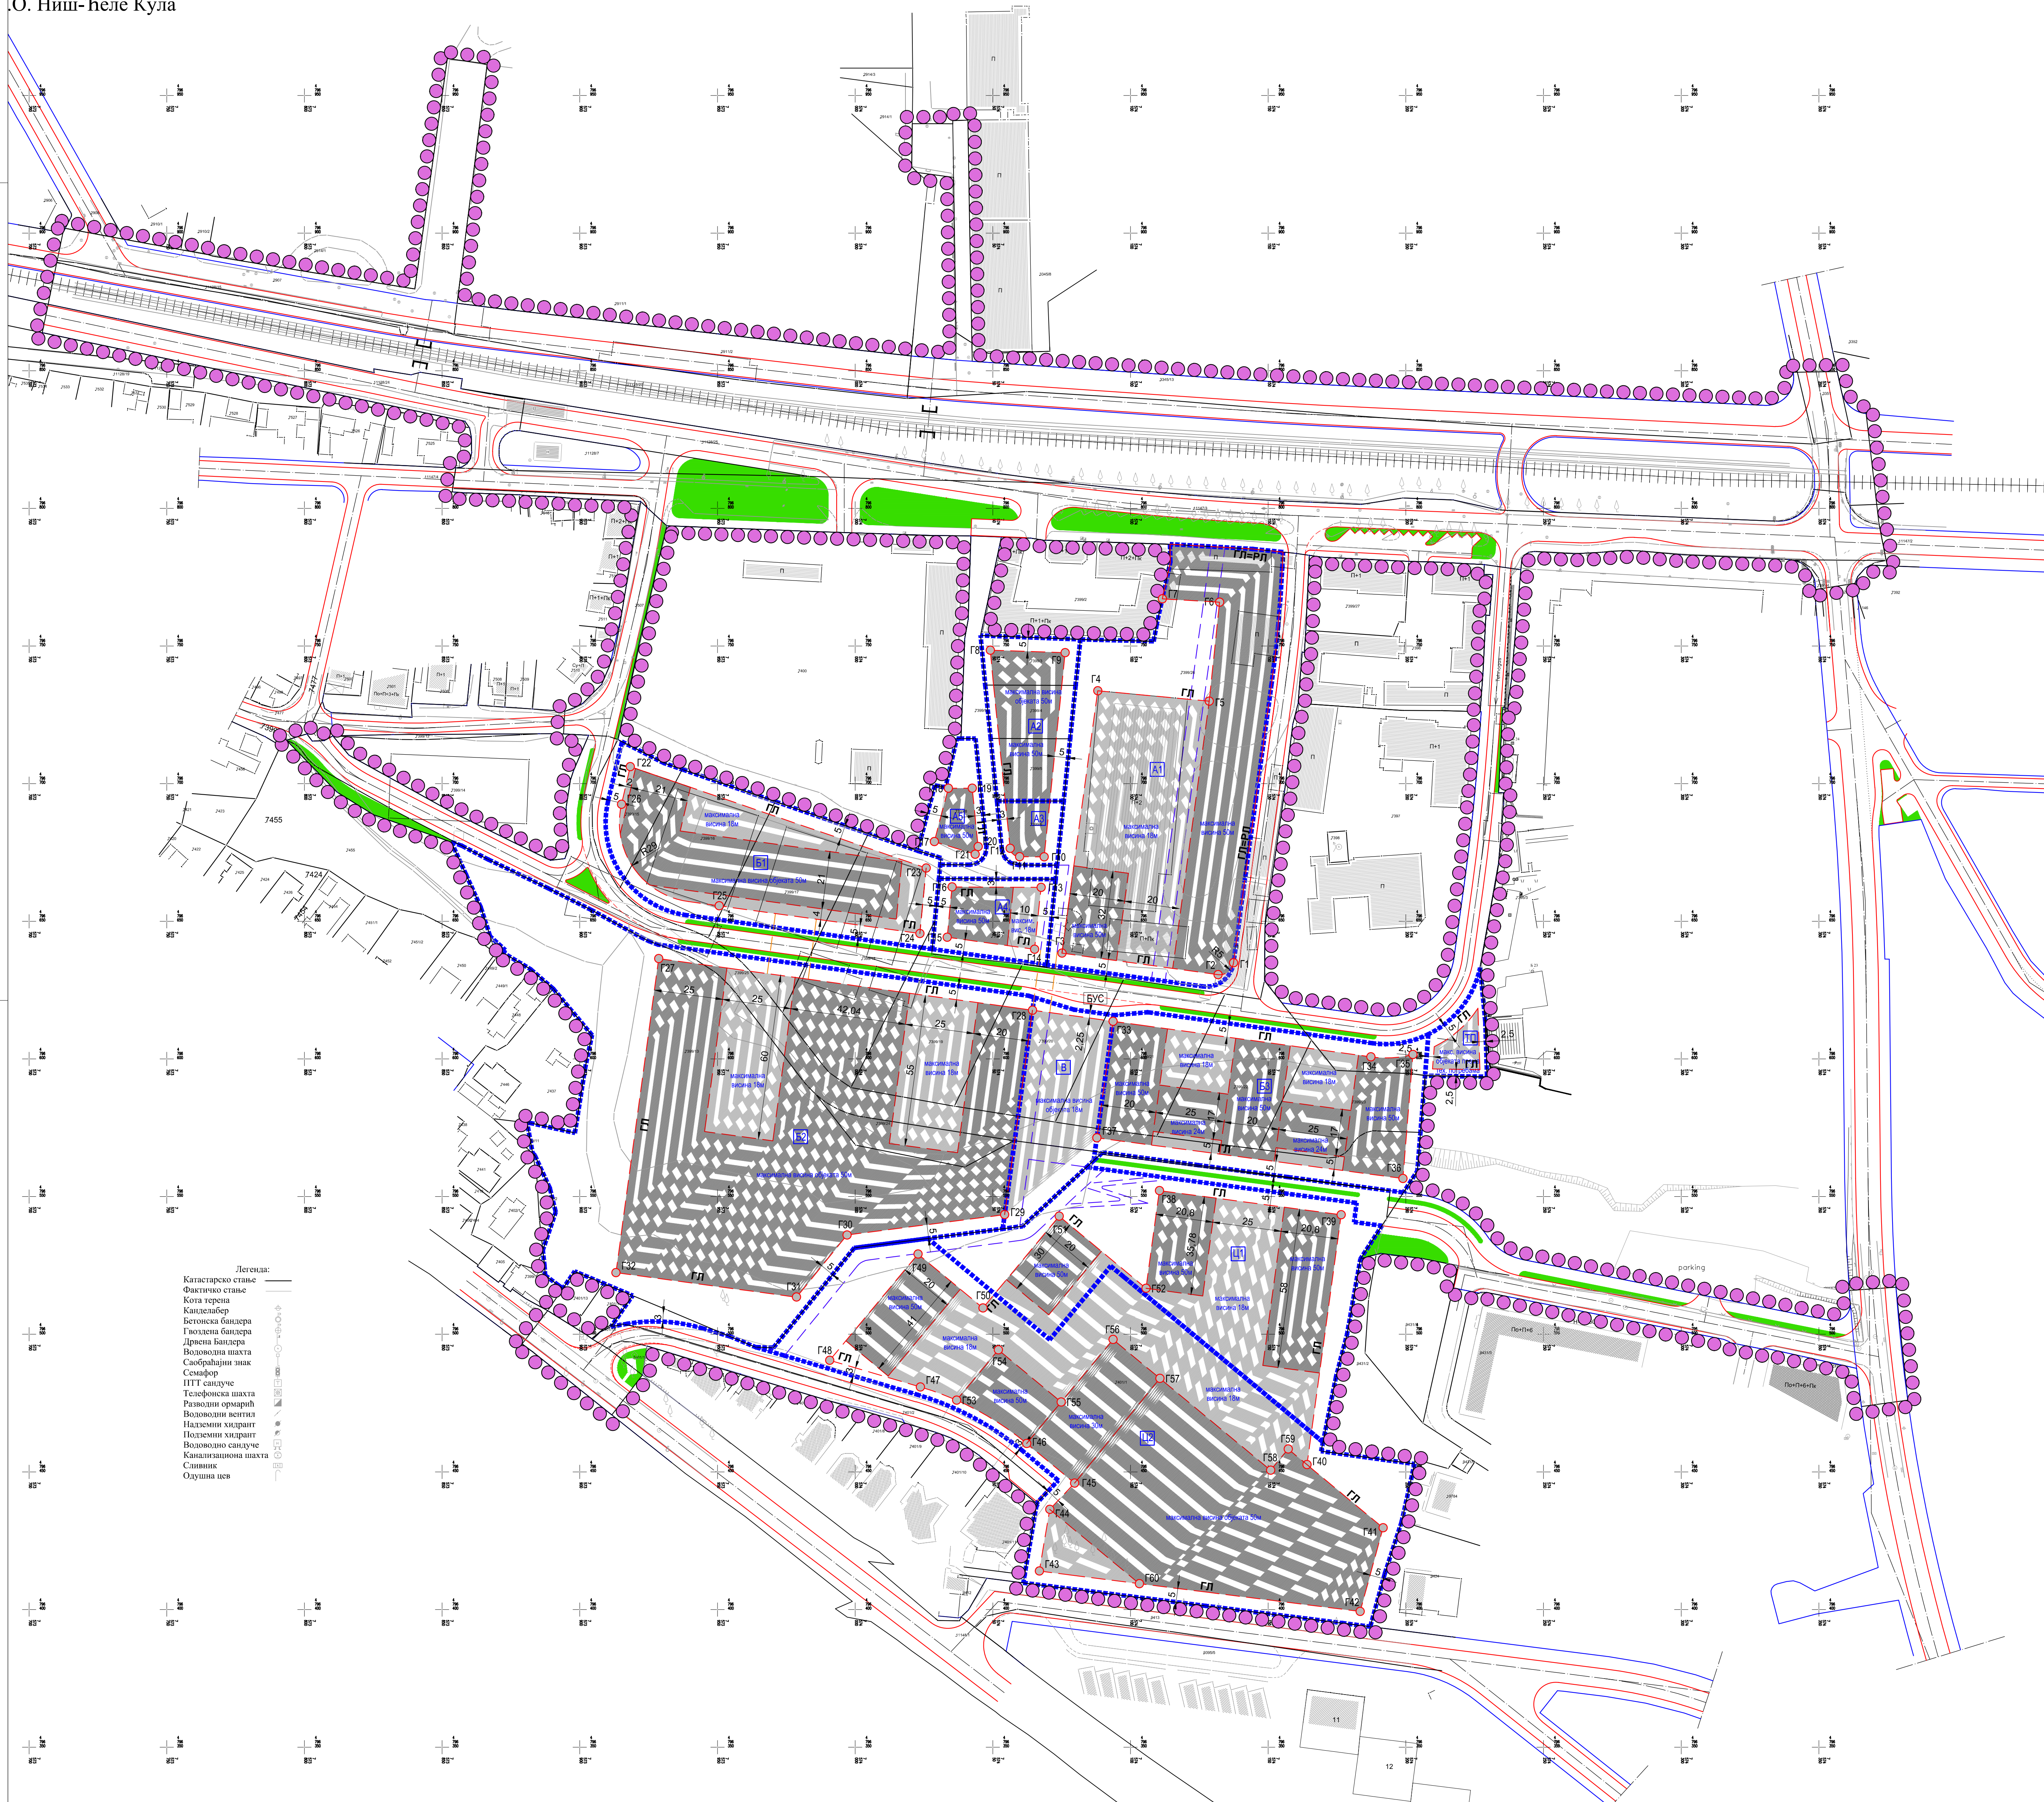


Република Србија
О. Медијана
О. Ниш-Ћеле Кула

КАТАСТАРСКО - ТОПОГРАФСКИ ПЛАН

ПЛАН ДЕТАЉНЕ РЕГУЛАЦИЈЕ
ЗОНЕ МЕШОВИТЕ НАМЕНЕ
НА ПОДРУЧЈУ ИЗМЕЂУ
УЛИЦЕ МОКРАЊЧЕВЕ, ЗЕТСКЕ
И СРЦ ЧАИР

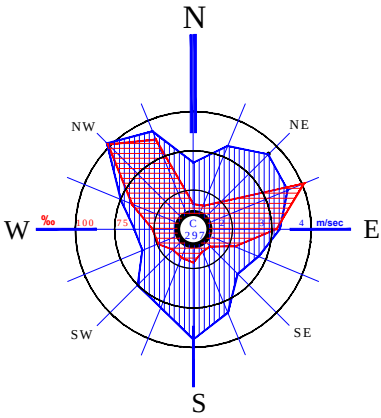

- ГРАНИЦА ПЛАНА ДЕТАЉНЕ РЕГУЛАЦИЈЕ
- РЕГУЛАЦИОНА ЛИНИЈА
- ГРАЂЕВИНСКА ЛИНИЈА
- ГРАЂЕВИНСКА ЛИНИЈА ТЕЛА ОБЈЕКТА
- ЈЕДНОКОЛОС. ЖЕЛЕЗНИЧКА ПРУГА
- ПЕШАЧКО - БИЦИКЛИСТИЧКЕ ЈАВНЕ КОМУНИКАЦИЈЕ НА ОСТАЛОМ ЗЕМЉИШТУ
- ПЕШАЧКО - БИЦИКЛИСТИЧКЕ ПАСАРЕЛЕ
- САОБРАЋАЈНИЦЕ
- ГРАНИЦА ЦЕЛИНЕ
- ОЗНАКА ЦЕЛИНЕ
- ТАЧКЕ ПРЕЛОМА ГРАЂЕВИНСКИХ ЛИНИЈА

КООРДИНАТЕ ТАЧКА ПРЕЛОМА

Г1	7574137.41	4796634.92	Г31	7573978.68	4796513.54
Г2	7574131.77	4796630.63	Г32	7573913.12	4796522.37
Г3	7574075.09	4796638.46	Г33	7574093.64	4796613.69
Г4	7574088.10	4796733.75	Г34	7574187.28	4796600.76
Г5	7574128.59	4796723.96	Г35	7574202.58	4796601.61
Г6	7574132.34	4796765.92	Г36	7574198.93	4796556.58
Г7	7574111.56	4796767.13	Г37	7574087.78	4796571.35
Г8	7574049.07	4796748.49	Г38	7574110.48	4796552.19
Г9	7574076.27	4796747.58	Г39	7574176.50	4796543.40
Г10	7574068.63	4796734.43	Г40	7574164.11	4796452.63
Г11	7574059.71	4796734.46	Г41	7574191.73	4796429.70
Г12	7574056.29	4796767.49	Г42	7574183.41	4796399.30
Г13	7574067.52	4796662.33	Г43	7574066.88	4796413.99
Г14	7574065.16	4796639.83	Г44	7574070.68	4796436.38
Г15	7574033.41	4796644.21	Г45	7574079.69	4796445.90
Г16	7574035.17	4796662.48	Г46	7574062.30	4796460.31
Г17	7574028.78	4796678.98	Г47	7574023.69	4796480.84
Г18	7574033.84	4796698.35	Г48	7573990.75	4796490.53
Г19	7574042.52	4796698.37	Г49	7574022.81	4796529.13
Г20	7574044.66	4796677.16	Г50	7574046.40	4796509.55
Г21	7574043.59	4796674.36	Г51	7574074.82	4796542.90
Г22	7573918.33	4796706.19	Г52	7574105.64	4796516.70
Г23	7574025.79	4796669.37	Г53	7574036.83	4796476.05
Г24	7574023.50	4796645.58	Г54	7574052.00	4796494.33
Г25	7573950.62	4796655.64	Г55	7574074.82	4796475.39
Г26	7573915.13	4796602.51	Г56	7574093.66	4796498.09
Г27	7573928.66	4796636.46	Г57	7574110.68	4796483.96
Г28	7574064.41	4796617.72	Г58	7574150.87	4796450.62
Г29	7574054.30	4796543.43	Г59	7574157.26	4796458.31
Г30	7573997.06	4796536.05	Г60	7574103.21	4796409.40

Легенда:
Катастарске стазе
Фактичко стање
Кота терена
Канализација
Бетонска бањера
Гвоздена бањера
Дрвена бањера
Водоводна шахта
Свообратни знак
Семафор
ПТТ саобраћај
Телефонска шахта
Разводни орман
Водоводни вентил
Надземни хидрант
Подземни хидрант
Водоводна саобраћај
Канализациона шахта
Сливник
Осушница

ЕЛАБОРАТОР

ПЛАН ДЕТАЉНЕ РЕГУЛАЦИЈЕ ЗОНЕ МЕШОВИТЕ НАМЕНЕ НА ПОДРУЧЈУ ИЗМЕЂУ УЛИЦА МОКРАЊЧЕВЕ, ЗЕТСКЕ И СРЦ ЧАИР

КАРТА

ГРАЂЕВИНСКЕ ЛИНИЈЕ И
ВИСИНЕ ОБЈЕКТА

Одговорни урбаниста:

Специјални КОДИЦИ, дипл.инж.арх.

Урбаниста:

Мирјана ИВАНОВИЋ, дипл.инж.арх.

Директор:

Иван Косић, дипл.инж.арх.

ТЕХНИЧКИ ДОО НИШ

В.Д. Директор:

Иван Грешин, дипл.инж.грађ.

ЈП ЗАВОД ЗА УРБАНИЗАМ НИШ

Размера:

1:1 000

Шифра

16 - ПДР - 22

2024. П6

Датум

Лист