
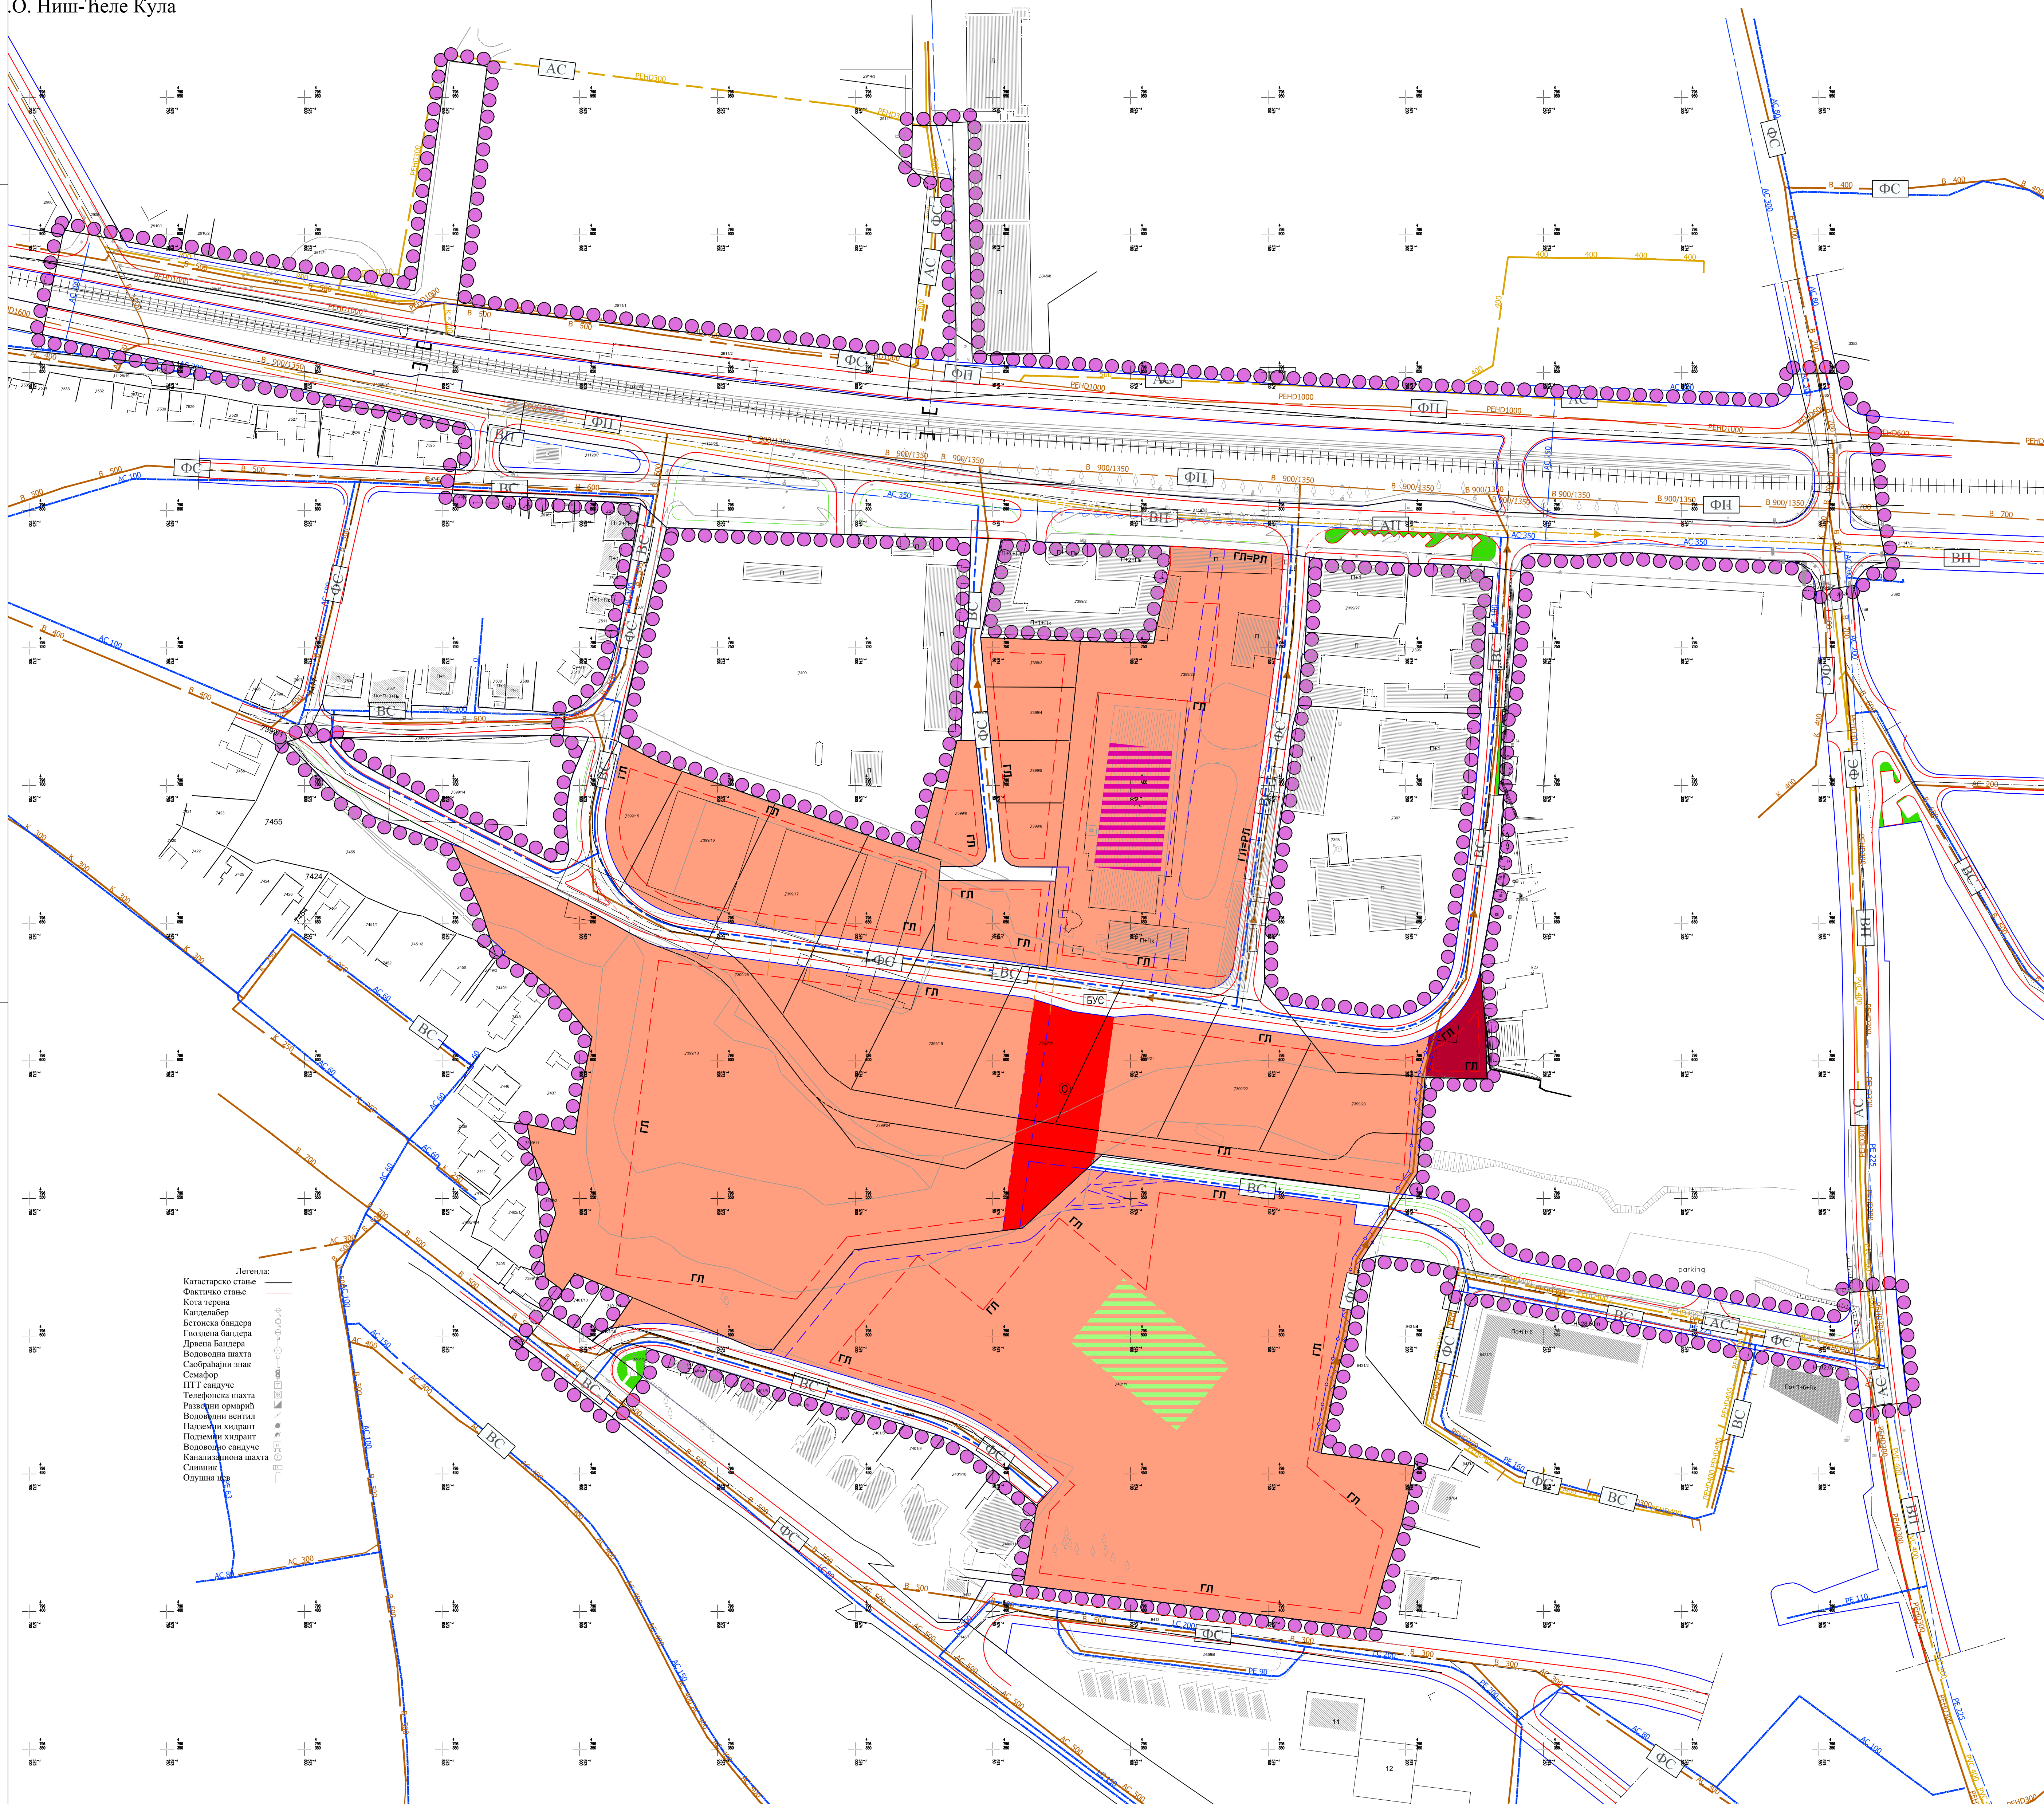


Република Србија
О. Медијана
О. Ниш-Ћеле Кула

КАТАСТАРСКО - ТОПОГРАФСКИ ПЛАН

ПЛАН ДЕТАЉНЕ РЕГУЛАЦИЈЕ
ЗОНЕ МЕШОВИТЕ НАМЕНЕ
НА ПОДРУЧЈУ ИЗМЕЂУ
УЛИЦЕ МОКРАЊЧЕВЕ, ЗЕТСКЕ
И СРЦ ЧАИР

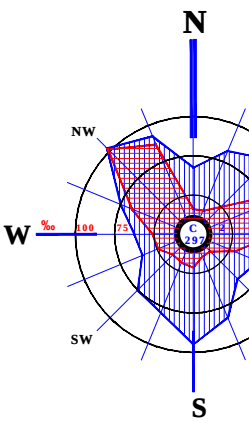

- ГРЕНИЦА ПЛАНА ДЕТАЉНЕ РЕГУЛАЦИЈЕ
- РЕГУЛАЦИОНА ЛИНИЈА
- ГРАЂЕВИНСКА ЛИНИЈА
- ЈЕДНОКОЛОС, ЖЕЛЕЗНИЧКА ПРУГА
- ПЕШАЧКО - БИЦИКЛИСТИЧКЕ ЈАВНЕ КОМУНИКАЦИЈЕ
НА ОСТАЛОМ ЗЕМЉИШТУ
- ПЕШАЧКО - БИЦИКЛИСТИЧКЕ ПАСАРЕЛЕ
- САОБРАЋАЈНИЦЕ
- ПОВРШИНЕ ЈАВНЕ НАМЕНЕ
- ДЕЧИЈА ЗАШТИТА - ВРТИЋ
- ТОПЛАНА
- ПАРКОВСКО ЗЕЛЕНИЛО
- ПОВРШИНЕ ОСТАЛИХ НАМЕНА
- МЕШОВИТЕ НАМЕНЕ
- ВОДОВОД И КАНАЛИЗАЦИЈА
- BC Секундарни водовод - постојећи
- ВП Примарни водовод - постојећи
- BC Секундарни водовод - планирани
- ФП Примарни колектор
за употребљене воде - постојећи
- ФС Секундарни колектор
за употребљене воде - постојећи
- ФС Секундарни колектор
за употребљене воде - планирани
- АС Секундарни одвод
атмосферских вода - постојећи
- АП Примарни одвод
атмосферских вода - планиран
- АС Секундарни одвод
атмосферских вода - планиран
- Заштитни појас
хидротехничке инфраструктуре

Легенда:
Катастарско стање
Фактично стање
Кота терена
Канализација
Бетонска бандера
Гвоздена бандера
Дрвена бандера
Водоводна шахта
Саобраћајни знак
Семафор
ПТТ сајлуце
Телефонска шахта
Трансформатор
Водоводни вентил
Надземни хидрант
Подземни хидрант
Водоводни сајлуце
Канализациона шахта
Сливница
Одувала

Шифра
16 - ПДР - 22
2024. | П7.2
Датум Лист

ЕЛАБОРАТ	Одговорни урбаниста: Славица КОЊИЋ, дипл.инж.арх.
ПЛАН ДЕТАЉНЕ РЕГУЛАЦИЈЕ ЗОНЕ МЕШОВИТЕ НАМЕНЕ НА ПОДРУЧЈУ ИЗМЕЂУ УЛИЦА МОКРАЊЧЕВЕ, ЗЕТСКЕ И СРЦ ЧАИР	Урбаниста: Венко СТОЈАНОВИЋ, дипл.инж.грађ.
КАРТА	Директор: Иван КОСТИЋ, дипл.инж.арх.
МРЕЖЕ И ОБЈЕКТИ ИНФРАСТРУКТУРЕ ВОДОВОД И КАНАЛИЗАЦИЈА	ТЕКНИЧКО ДООО НИШ
	Размера: 1:1 000