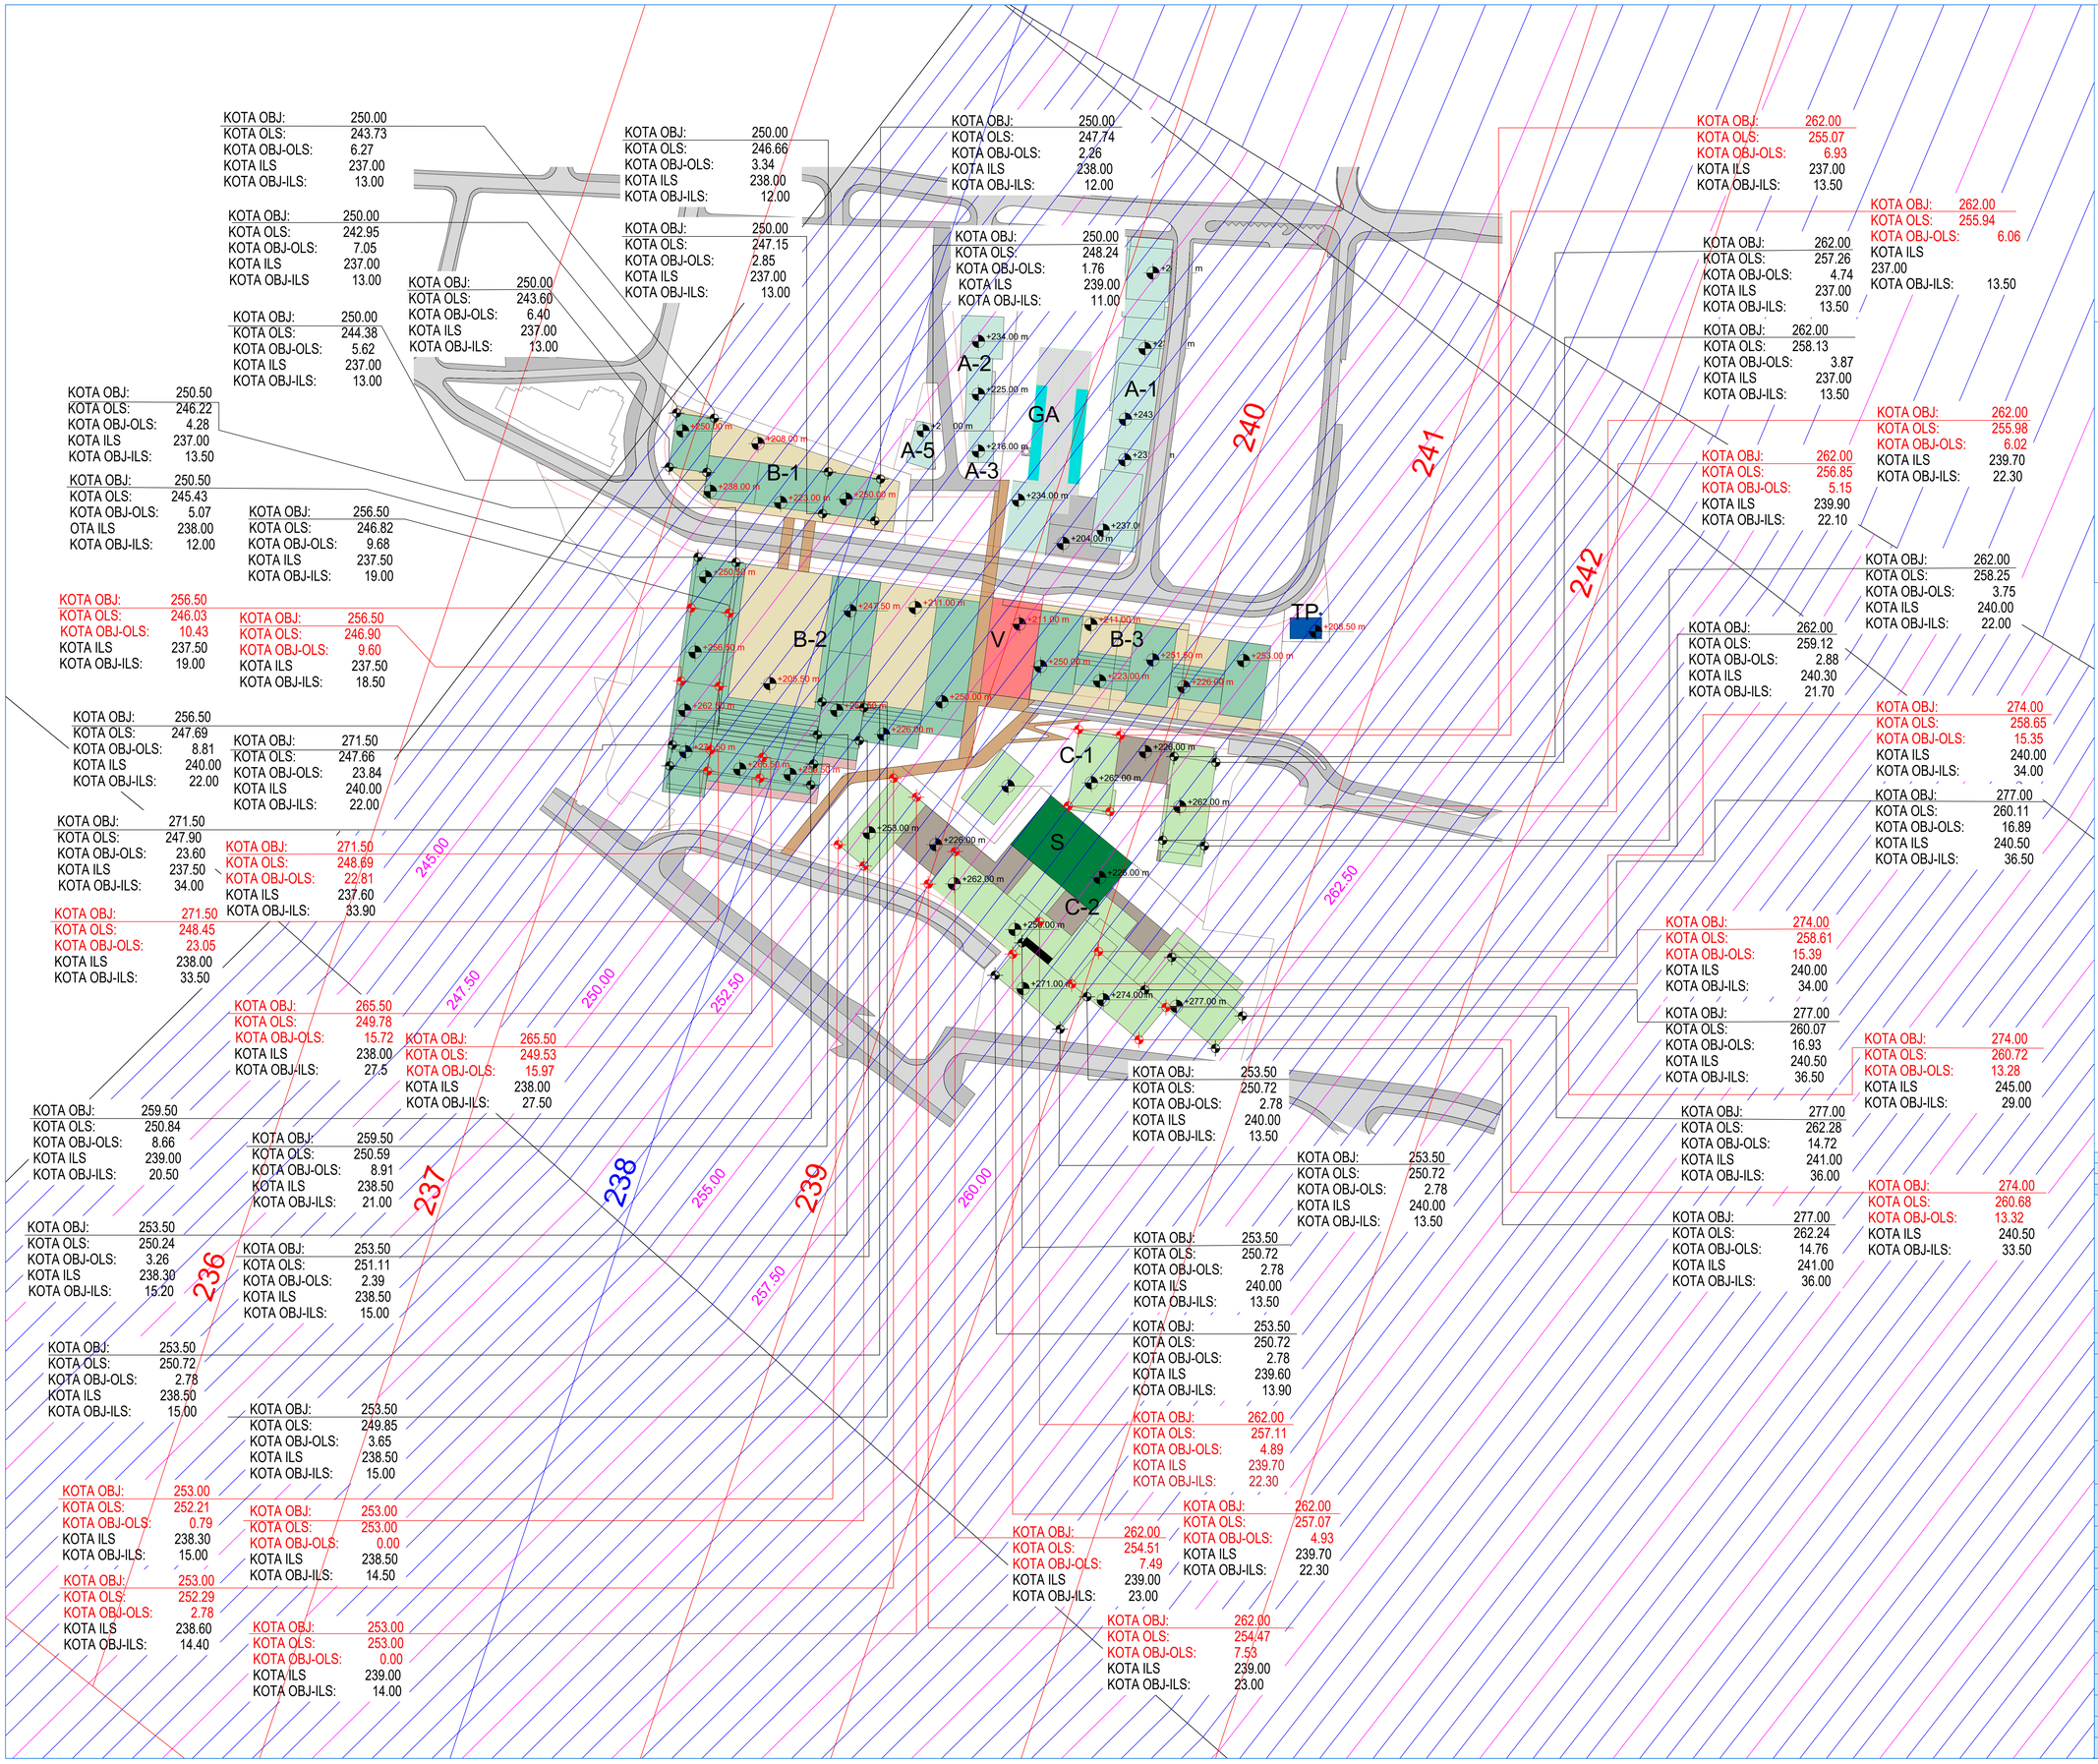

KOTA OBJ: 250.00
KOTA OLS: 243.73
KOTA OBJ-OLS: 6.27
KOTA ILS 237.00
KOTA OBJ-ILS: 13.00

KOTA OBJ: 250.00
KOTA OLS: 242.95
KOTA OBJ-OLS: 7.05
KOTA ILS 237.00
KOTA OBJ-ILS 13.00

KOTA OBJ: 250.00
KOTA OLS: 244.38
KOTA OBJ-OLS: 5.62
KOTA ILS 237.00
KOTA OBJ-ILS: 13.00

KOTA OBJ: 250.50
KOTA OLS: 246.22
KOTA OBJ-OLS: 4.28
KOTA ILS 237.00
KOTA OBJ-ILS: 13.50

KOTA OBJ: 250.50
KOTA OLS: 245.43
KOTA OBJ-OLS: 5.07
OTA ILS 238.00
KOTA OBJ-ILS: 12.00

KOTA OBJ: 256.50
KOTA OLS: 246.03
KOTA OBJ-OLS: 10.43
KOTA ILS 237.50
KOTA OBJ-ILS: 19.00

KOTA OBJ: 256.50
KOTA OLS: 247.69
KOTA OBJ-OLS: 8.81
KOTA ILS 240.00
KOTA OBJ-ILS: 22.00

KOTA OBJ: 271.50
KOTA OLS: 247.90
KOTA OBJ-OLS: 23.60
KOTA ILS 237.50
KOTA OBJ-ILS: 34.00

KOTA OBJ: 271.50
KOTA OLS: 248.45
KOTA OBJ-OLS: 23.05
KOTA ILS 238.00
KOTA OBJ-ILS: 33.50

KOTA OBJ: 259.50
KOTA OLS: 250.84
KOTA OBJ-OLS: 8.66
KOTA ILS 239.00
KOTA OBJ-ILS: 20.50

KOTA OBJ: 253.50
KOTA OLS: 250.24
KOTA OBJ-OLS: 3.26
KOTA ILS 238.30
KOTA OBJ-ILS: 15.20

KOTA OBJ: 253.50
KOTA OLS: 250.72
KOTA OBJ-OLS: 2.78
KOTA ILS 238.50
KOTA OBJ-ILS: 15.00

KOTA OBJ: 253.00
KOTA OLS: 252.21
KOTA OBJ-OLS: 0.79
KOTA ILS 238.30
KOTA OBJ-ILS: 15.00

KOTA OBJ: 253.00
KOTA OLS: 252.29
KOTA OBJ-OLS: 2.78
KOTA ILS 238.60
KOTA OBJ-ILS: 14.40

KOTA OBJ: 250.00
KOTA OLS: 246.66
KOTA OBJ-OLS: 3.34
KOTA ILS 238.00
KOTA OBJ-ILS: 12.00

KOTA OBJ: 250.00
KOTA OLS: 247.15
KOTA OBJ-OLS: 2.85
KOTA ILS 237.00
KOTA OBJ-ILS: 13.00

KOTA OBJ: 250.00
KOTA OLS: 243.60
KOTA OBJ-OLS: 6.40
KOTA ILS 237.00
KOTA OBJ-ILS: 13.00

KOTA OBJ: 256.50
KOTA OLS: 246.82
KOTA OBJ-OLS: 9.68
KOTA ILS 237.50
KOTA OBJ-ILS: 19.00

KOTA OBJ: 256.50
KOTA OLS: 246.90
KOTA OBJ-OLS: 9.60
KOTA ILS 237.50
KOTA OBJ-ILS: 18.50

KOTA OBJ: 271.50
KOTA OLS: 247.66
KOTA OBJ-OLS: 23.84
KOTA ILS 240.00
KOTA OBJ-ILS: 22.00

KOTA OBJ: 271.50
KOTA OLS: 248.69
KOTA OBJ-OLS: 22.81
KOTA ILS 237.60
KOTA OBJ-ILS: 33.90

KOTA OBJ: 265.50
KOTA OLS: 249.78
KOTA OBJ-OLS: 15.72
KOTA ILS 238.00
KOTA OBJ-ILS: 27.5

KOTA OBJ: 265.50
KOTA OLS: 249.53
KOTA OBJ-OLS: 15.97
KOTA ILS 238.00
KOTA OBJ-ILS: 27.50

KOTA OBJ: 259.50
KOTA OLS: 250.59
KOTA OBJ-OLS: 8.91
KOTA ILS 238.50
KOTA OBJ-ILS: 21.00

KOTA OBJ: 253.50
KOTA OLS: 251.11
KOTA OBJ-OLS: 2.39
KOTA ILS 238.50
KOTA OBJ-ILS: 15.00

KOTA OBJ: 253.50
KOTA OLS: 249.85
KOTA OBJ-OLS: 3.65
KOTA ILS 238.50
KOTA OBJ-ILS: 15.00

KOTA OBJ: 253.00
KOTA OLS: 253.00
KOTA OBJ-OLS: 0.00
KOTA ILS 238.50
KOTA OBJ-ILS: 14.50

KOTA OBJ: 253.00
KOTA OLS: 253.00
KOTA OBJ-OLS: 0.00
KOTA ILS 239.00
KOTA OBJ-ILS: 14.00

KOTA OBJ: 250.00
KOTA OLS: 247.74
KOTA OBJ-OLS: 2.26
KOTA ILS 238.00
KOTA OBJ-ILS: 12.00

KOTA OBJ: 250.00
KOTA OLS: 248.24
KOTA OBJ-OLS: 1.76
KOTA ILS 239.00
KOTA OBJ-ILS: 11.00

KOTA OBJ: 253.50
KOTA OLS: 250.72
KOTA OBJ-OLS: 2.78
KOTA ILS 240.00
KOTA OBJ-ILS: 13.50

KOTA OBJ: 253.50
KOTA OLS: 250.72
KOTA OBJ-OLS: 2.78
KOTA ILS 240.00
KOTA OBJ-ILS: 13.50

KOTA OBJ: 253.50
KOTA OLS: 250.72
KOTA OBJ-OLS: 2.78
KOTA ILS 240.00
KOTA OBJ-ILS: 13.50

KOTA OBJ: 253.50
KOTA OLS: 250.72
KOTA OBJ-OLS: 2.78
KOTA ILS 239.60
KOTA OBJ-ILS: 13.90

KOTA OBJ: 262.00
KOTA OLS: 257.11
KOTA OBJ-OLS: 4.89
KOTA ILS 239.70
KOTA OBJ-ILS: 22.30

KOTA OBJ: 262.00
KOTA OLS: 257.07
KOTA OBJ-OLS: 4.93
KOTA ILS 239.70
KOTA OBJ-ILS: 22.30

KOTA OBJ: 262.00
KOTA OLS: 254.51
KOTA OBJ-OLS: 7.49
KOTA ILS 239.00
KOTA OBJ-ILS: 23.00

KOTA OBJ: 262.00
KOTA OLS: 254.47
KOTA OBJ-OLS: 7.53
KOTA ILS 239.00
KOTA OBJ-ILS: 23.00

KOTA OBJ: 262.00
KOTA OLS: 255.07
KOTA OBJ-OLS: 6.93
KOTA ILS 237.00
KOTA OBJ-ILS: 13.50

KOTA OBJ: 262.00
KOTA OLS: 255.94
KOTA OBJ-OLS: 6.06
KOTA ILS
237.00
KOTA OBJ-ILS: 13.50

KOTA OBJ: 262.00
KOTA OLS: 257.26
KOTA OBJ-OLS: 4.74
KOTA ILS 237.00
KOTA OBJ-ILS: 13.50

KOTA OBJ: 262.00
KOTA OLS: 258.13
KOTA OBJ-OLS: 3.87
KOTA ILS 237.00
KOTA OBJ-ILS: 13.50

KOTA OBJ: 262.00
KOTA OLS: 255.98
KOTA OBJ-OLS: 6.02
KOTA ILS 239.70
KOTA OBJ-ILS: 22.30

KOTA OBJ: 262.00
KOTA OLS: 256.85
KOTA OBJ-OLS: 5.15
KOTA ILS 239.90
KOTA OBJ-ILS: 22.10

KOTA OBJ: 262.00
KOTA OLS: 258.25
KOTA OBJ-OLS: 3.75
KOTA ILS 240.00
KOTA OBJ-ILS: 22.00

KOTA OBJ: 262.00
KOTA OLS: 259.12
KOTA OBJ-OLS: 2.88
KOTA ILS 240.30
KOTA OBJ-ILS: 21.70

KOTA OBJ: 274.00
KOTA OLS: 258.65
KOTA OBJ-OLS: 15.35
KOTA ILS 240.00
KOTA OBJ-ILS: 34.00

KOTA OBJ: 277.00
KOTA OLS: 260.11
KOTA OBJ-OLS: 16.89
KOTA ILS 240.50
KOTA OBJ-ILS: 36.50

KOTA OBJ: 274.00
KOTA OLS: 258.61
KOTA OBJ-OLS: 15.39
KOTA ILS 240.00
KOTA OBJ-ILS: 34.00

KOTA OBJ: 277.00
KOTA OLS: 260.07
KOTA OBJ-OLS: 16.93
KOTA ILS 240.50
KOTA OBJ-ILS: 36.50

KOTA OBJ: 274.00
KOTA OLS: 260.72
KOTA OBJ-OLS: 13.28
KOTA ILS 245.00
KOTA OBJ-ILS: 29.00

KOTA OBJ: 277.00
KOTA OLS: 262.28
KOTA OBJ-OLS: 14.72
KOTA ILS 241.00
KOTA OBJ-ILS: 36.00

KOTA OBJ: 274.00
KOTA OLS: 260.68
KOTA OBJ-OLS: 13.32
KOTA ILS 240.50
KOTA OBJ-ILS: 33.50

KOTA OBJ: 277.00
KOTA OLS: 262.24
KOTA OBJ-OLS: 14.76
KOTA ILS 241.00
KOTA OBJ-ILS: 36.00

LEGENDA:

KOTA OBJ - VISINSKA KOTA OBJEKTA
KOTA OLS - VISINSKA KOTA OLS RAVNI
KOTA OBJ-OLS - VISINA PRODORA OBJEKTA KROZ OLS RAVAN

GRANICA PDR-A

UNUTRAŠNJA HORIZONTALNA RAVAN

PRILAZNA RAVAN

KONUSNA RAVAN

245.00 IZOHIPSE OLS RAVNI

*OLS RAVNI - AERODROM NIŠ (LYNI), REFERENTNI KOD: 4D

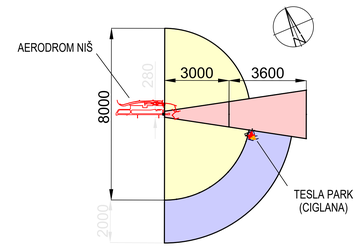

REVIZIJA	DATUM	OPIS IZMENE	INICIJALI

AERONAUTIČKA STUDIJA

BROJ UGOVORA	NEO-CON-X/2023
INVESTITOR	PRIVREDNO DRUŠTVO TESLA PARK D.O.O. NIŠ BULEVAR SVETOG CARA KONSTANTINA 78
IZRADIVAČ STUDIJE	NEO AERODROMES ENGINEERING D.O.O. NARODNIH HEROJA 42, 11070 NOVI BEOGRAD REPUBLIKA SRBIJA

POZICIJA	IME I PREZIME	BROJ LICENCE	POTPIS
IZRADIVAČ STUDIJE	PETAR MIROSAVLJEVIĆ, DIPL. INŽ. SAOB.	370 C31805	

	DATUM	VELIČINA PAPIRA	RAZMERA
BROJ TEHNIČKE DOKUMENTACIJE: NEO-23/X	09.2023.	841X594	1:5000

NAZIV CRTEŽA: SITUACIONI PLAN SA VISINSKIM KOTAMA OBJEKATA IZ PLANA GENERALNE REGULACIJE, VISINSKIM KOTAMA PRODORA OLS RAVNI KROZ OBJEKTE SA VISINAMA PRODORA

BROJ CRTEŽA: 5.1-OLS