


LEGENDA:

- 245.00 IZOHIPSE VOR
- 245.00 IZOHIPSE GP
- 245.00 IZOHIPSE LOC29 ILS CAT I
- 245.00 IZOHIPSE NDB

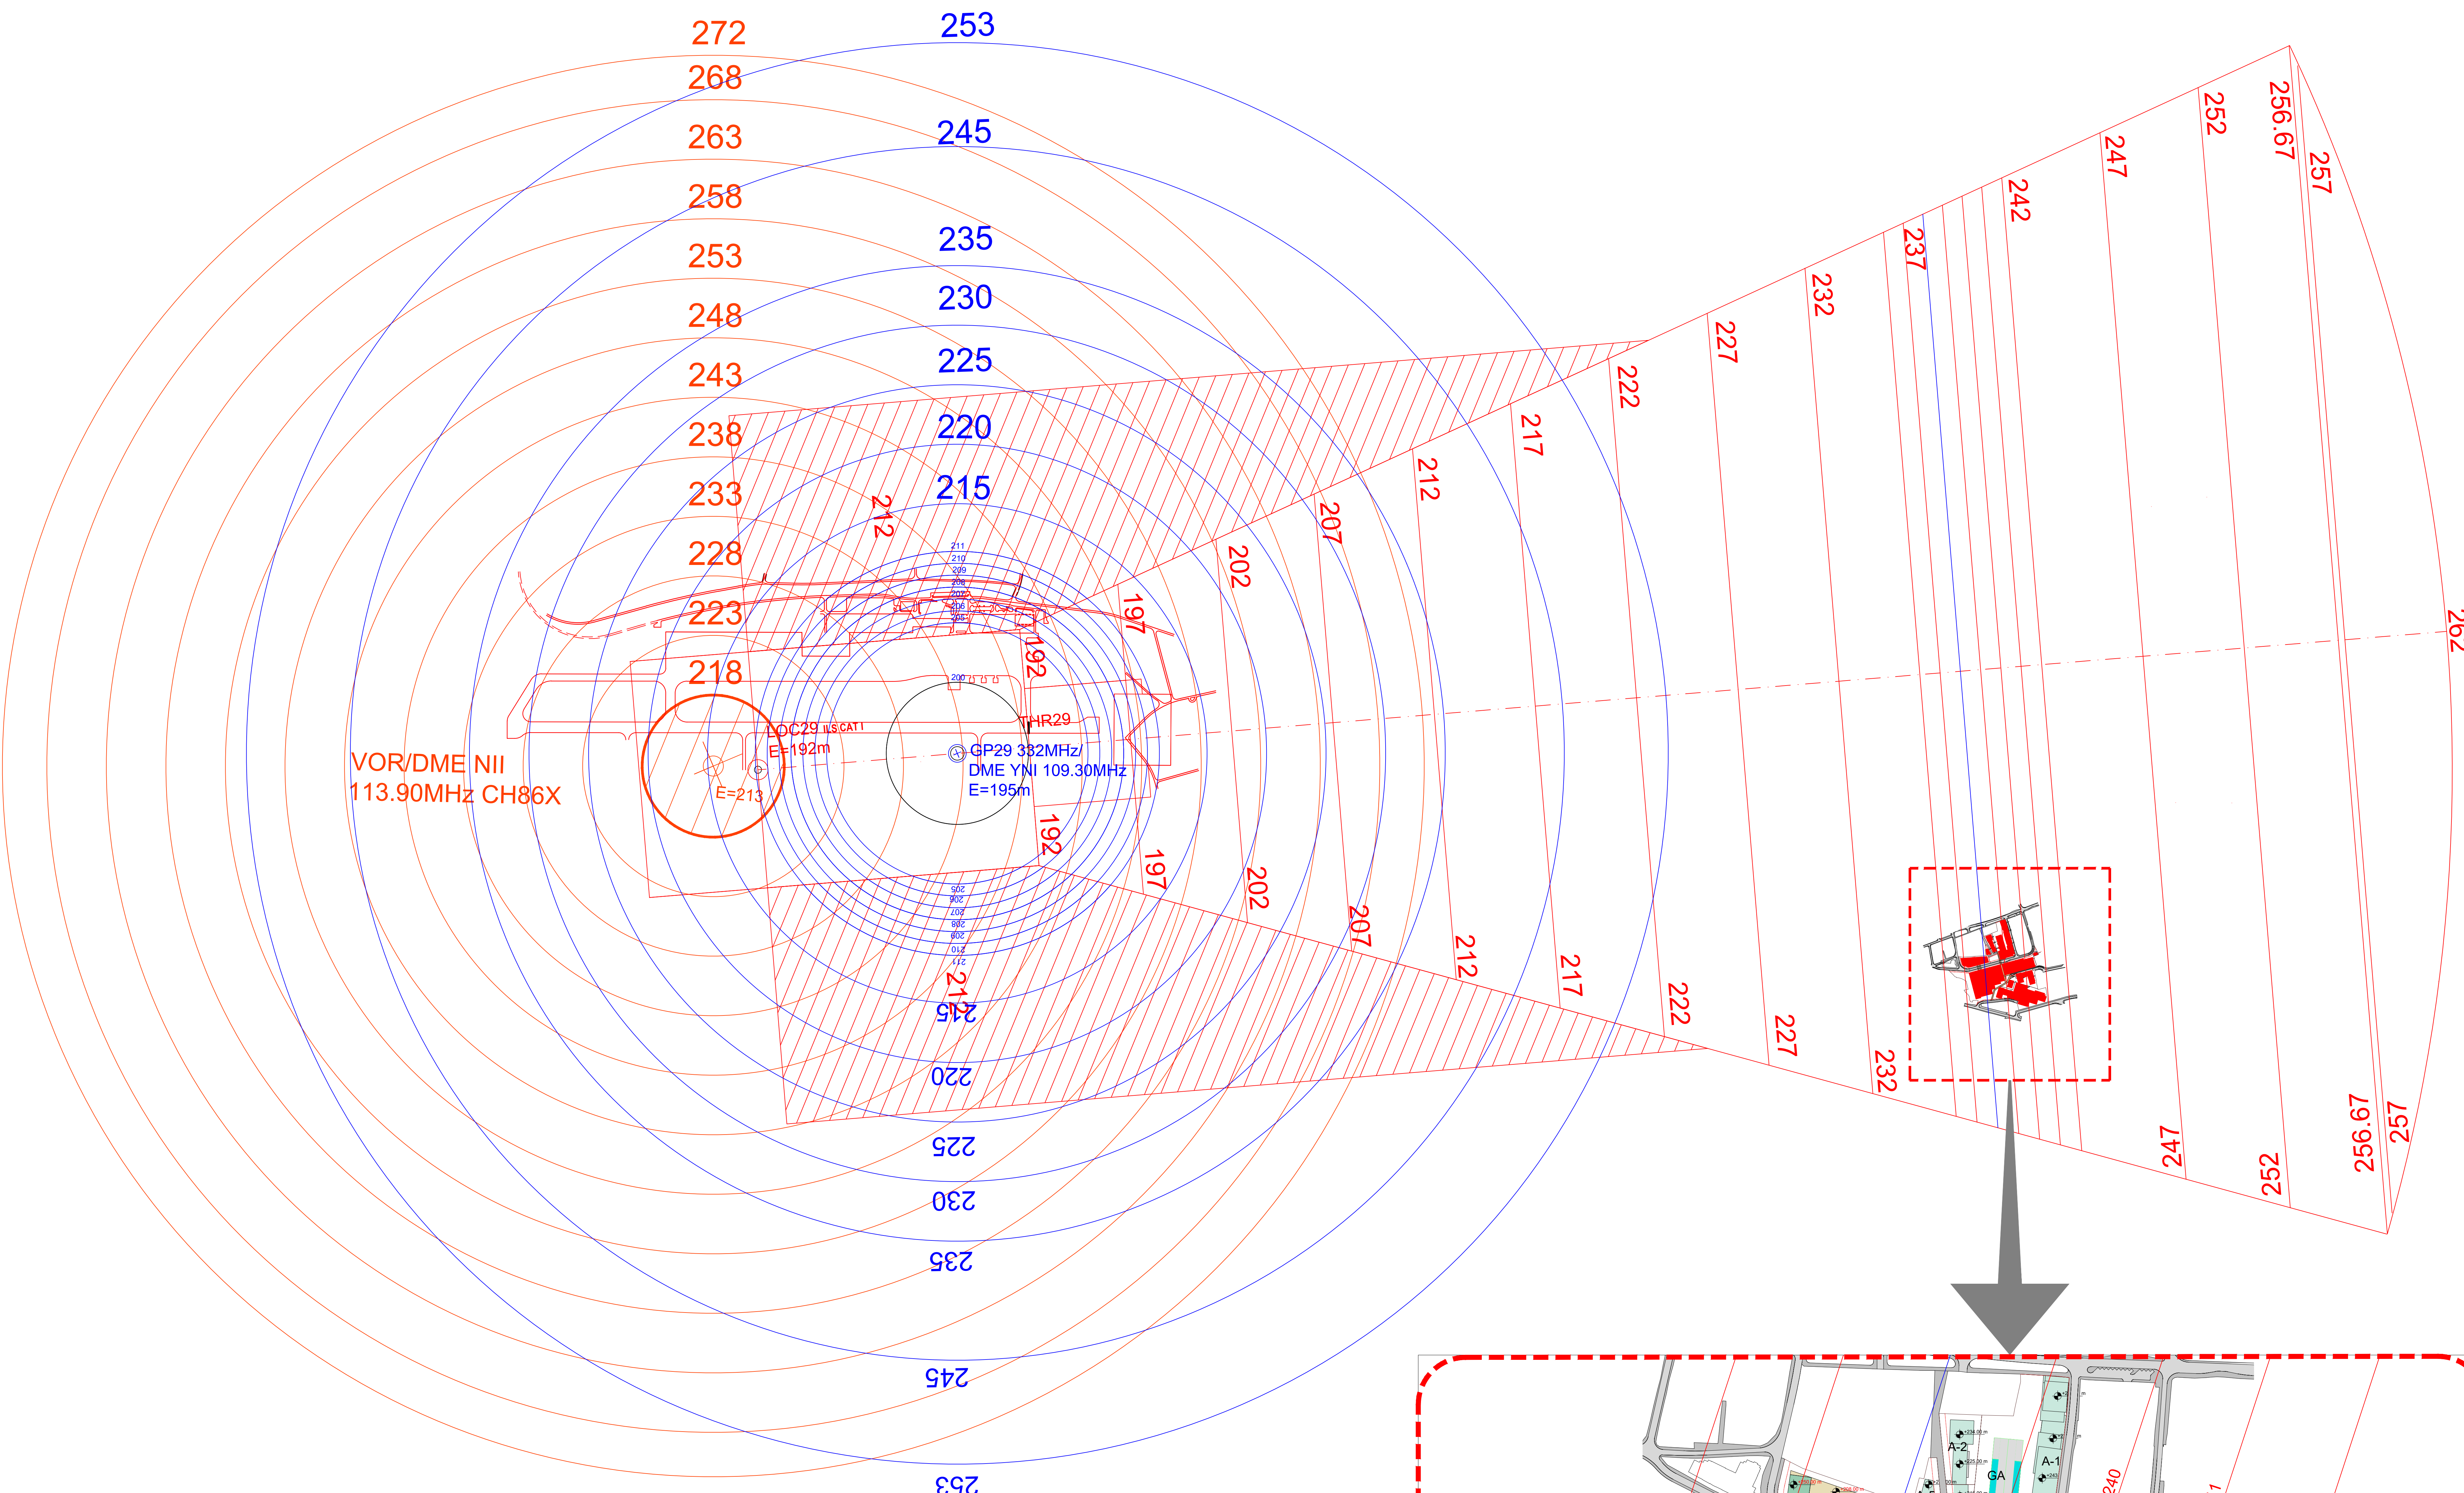

REVIZIJA	DATUM	OPIS IZMENE	INITIJAL
AERONAUTIČKA STUDIJA			
BROJ UGOVORA	NEO-CON-X/2023		
INVESTITOR	PRIVREDNO DRUŠTVO TESLA PARK D.O.O. NIŠ BULEVAR SVETOG CARA KONSTANTINA 78		
ODRAĐIVAČ STUDIJE	NEO AERODROMES ENGINEERING D.O.O. NACONJH HERCUŁA 42 11070 NOVI BEOGRAD REPUBLIKA SRBIJA	NEO NEO ENGINEERING SOLUTIONS	
POZICIA	IME I PREZIME	BROJ LICENCE	POTPIS
ODRAĐIVAČ STUDIJE	PETAR MIROSLAVJEVIĆ, DIPL. INŽ. SAOB.	576 C31865	
BROJ TEHNIČKE DOKUMENTACIJE	NEO-23X	DATUM	03.2023.
		VELIČINA PAPIRA	A3
		RAZMERNA	1:1000
NAZIV CRTEŽA	SITUACION PLAN SA PRILAGODAV VOR, GP, ILS I NDB RAVNI I PROJEKCIJA ILS RAVNI VOR I NDB		
BROJ CRTEŽA	S-3-VOR-GP-ILS-I-NDB		