



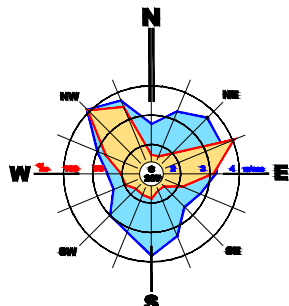


ПЛАН ДЕТАЉНЕ РЕГУЛАЦИЈЕ
ЗОНЕ МЕШОВИТЕ НАМЕНЕ НА ПОДРУЧЈУ
ИЗМЕЂУ УЛИЦА ВОЈВОДЕ ПУТНИКА,
ЗМАЈА ОД НОЋАЈА И СТЕВАНА СРЕМЦА

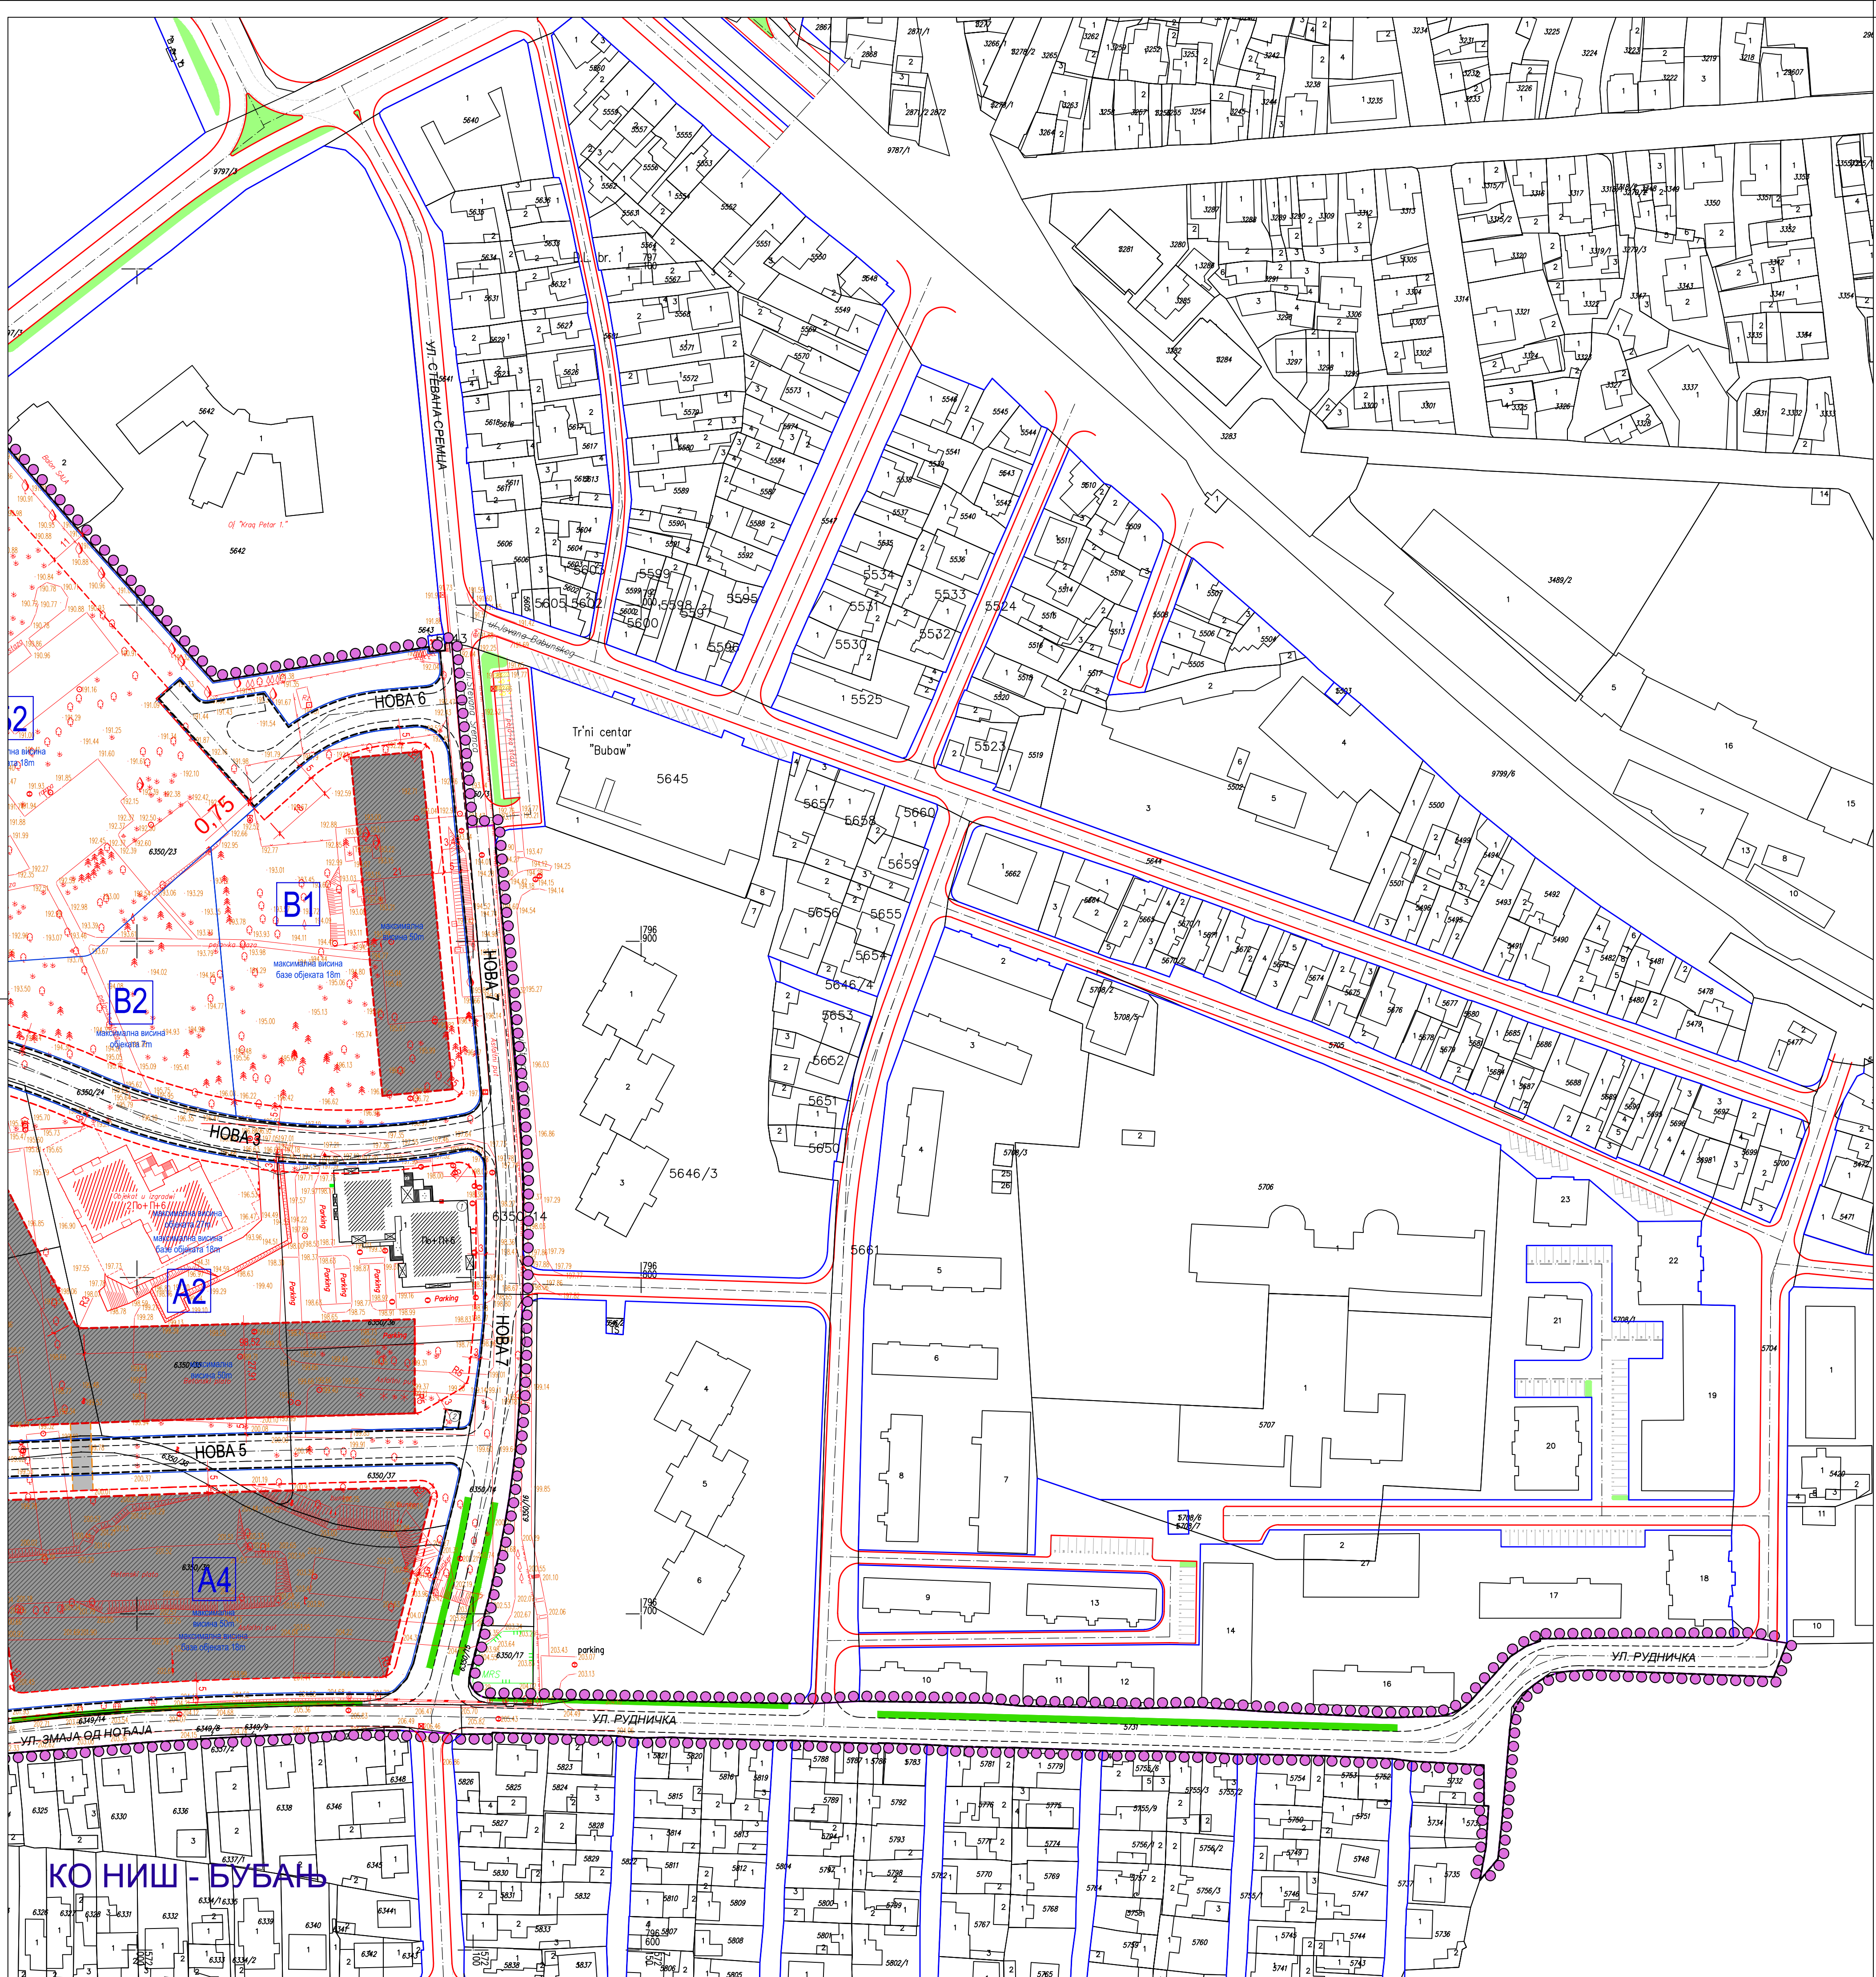

0 25m 50m 100m



- ГРАНИЦА ПЛАНА ДЕТАЉНЕ РЕГУЛАЦИЈЕ
- ГРАНИЦА ЦЕЛИНЕ
- ОЗНАКА ЦЕЛИНЕ
- ЈАВНА САОБРАЋАЈНИЦА
- ЈАВНА САОБРАЋАЈНИЦА СА БИЦИКЛИСТИЧКОМ СТАЗОМ
- ЈАВНА САОБРАЋАЈНИЦА СА ЗЕЛЕНИЛОМ/ДРВОРЕДОМ
- ПЕШАЧКО-БИЦИКЛИСТИЧКА ЈАВНА СТАЗА НА ОСТАЛОМ ЗЕМЉИШТУ
- ПЕШАЧКО-БИЦИКЛИСТИЧКА ПАСАРЕЛА (оквирна позиција)
- ГРАЂЕВИНСКА ЛИНИЈА
- ГРАЂЕВИНСКА ЛИНИЈА ТЕЛА ОБЈЕКТА - КУЛА
- МАКСИМАЛНИ ГАБАРИТ БАЗЕ ОБЈЕКТА - КУЛА
- МАКСИМАЛНИ ГАБАРИТ ТЕЛА ОБЈЕКТА - КУЛА

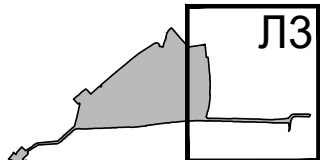

Шифра
17 - ПДР - 23
2024. 6.3.
Датум Лист

ЕЛАБОРАТ ПЛАН ДЕТАЉНЕ РЕГУЛАЦИЈЕ ЗОНЕ МЕШОВИТЕ НАМЕНЕ НА ПОДРУЧЈУ ИЗМЕЂУ УЛИЦА ВОЈВОДЕ ПУТНИКА, ЗМАЈА ОД НОЋАЈА И СТЕВАНА СРЕМЦА КАРТА ГРАЂЕВИНСКЕ ЛИНИЈЕ И ВИСИНЕ ОБЈЕКТА	Одговорни урбанисти:		
	Мариана Митић, дипл.инж.арх.		
	Јелена Палић, дипл.инж.арх.		
	Славиша Кондић, дипл.инж.арх.		
ТЕКИНГ ДОО НИШ	в.д. Директор, Иван Грмуша, дипл.инж.грађ. Директор, Иван Костић, дипл.инж.арх.		
	Размера: 1:1000		