


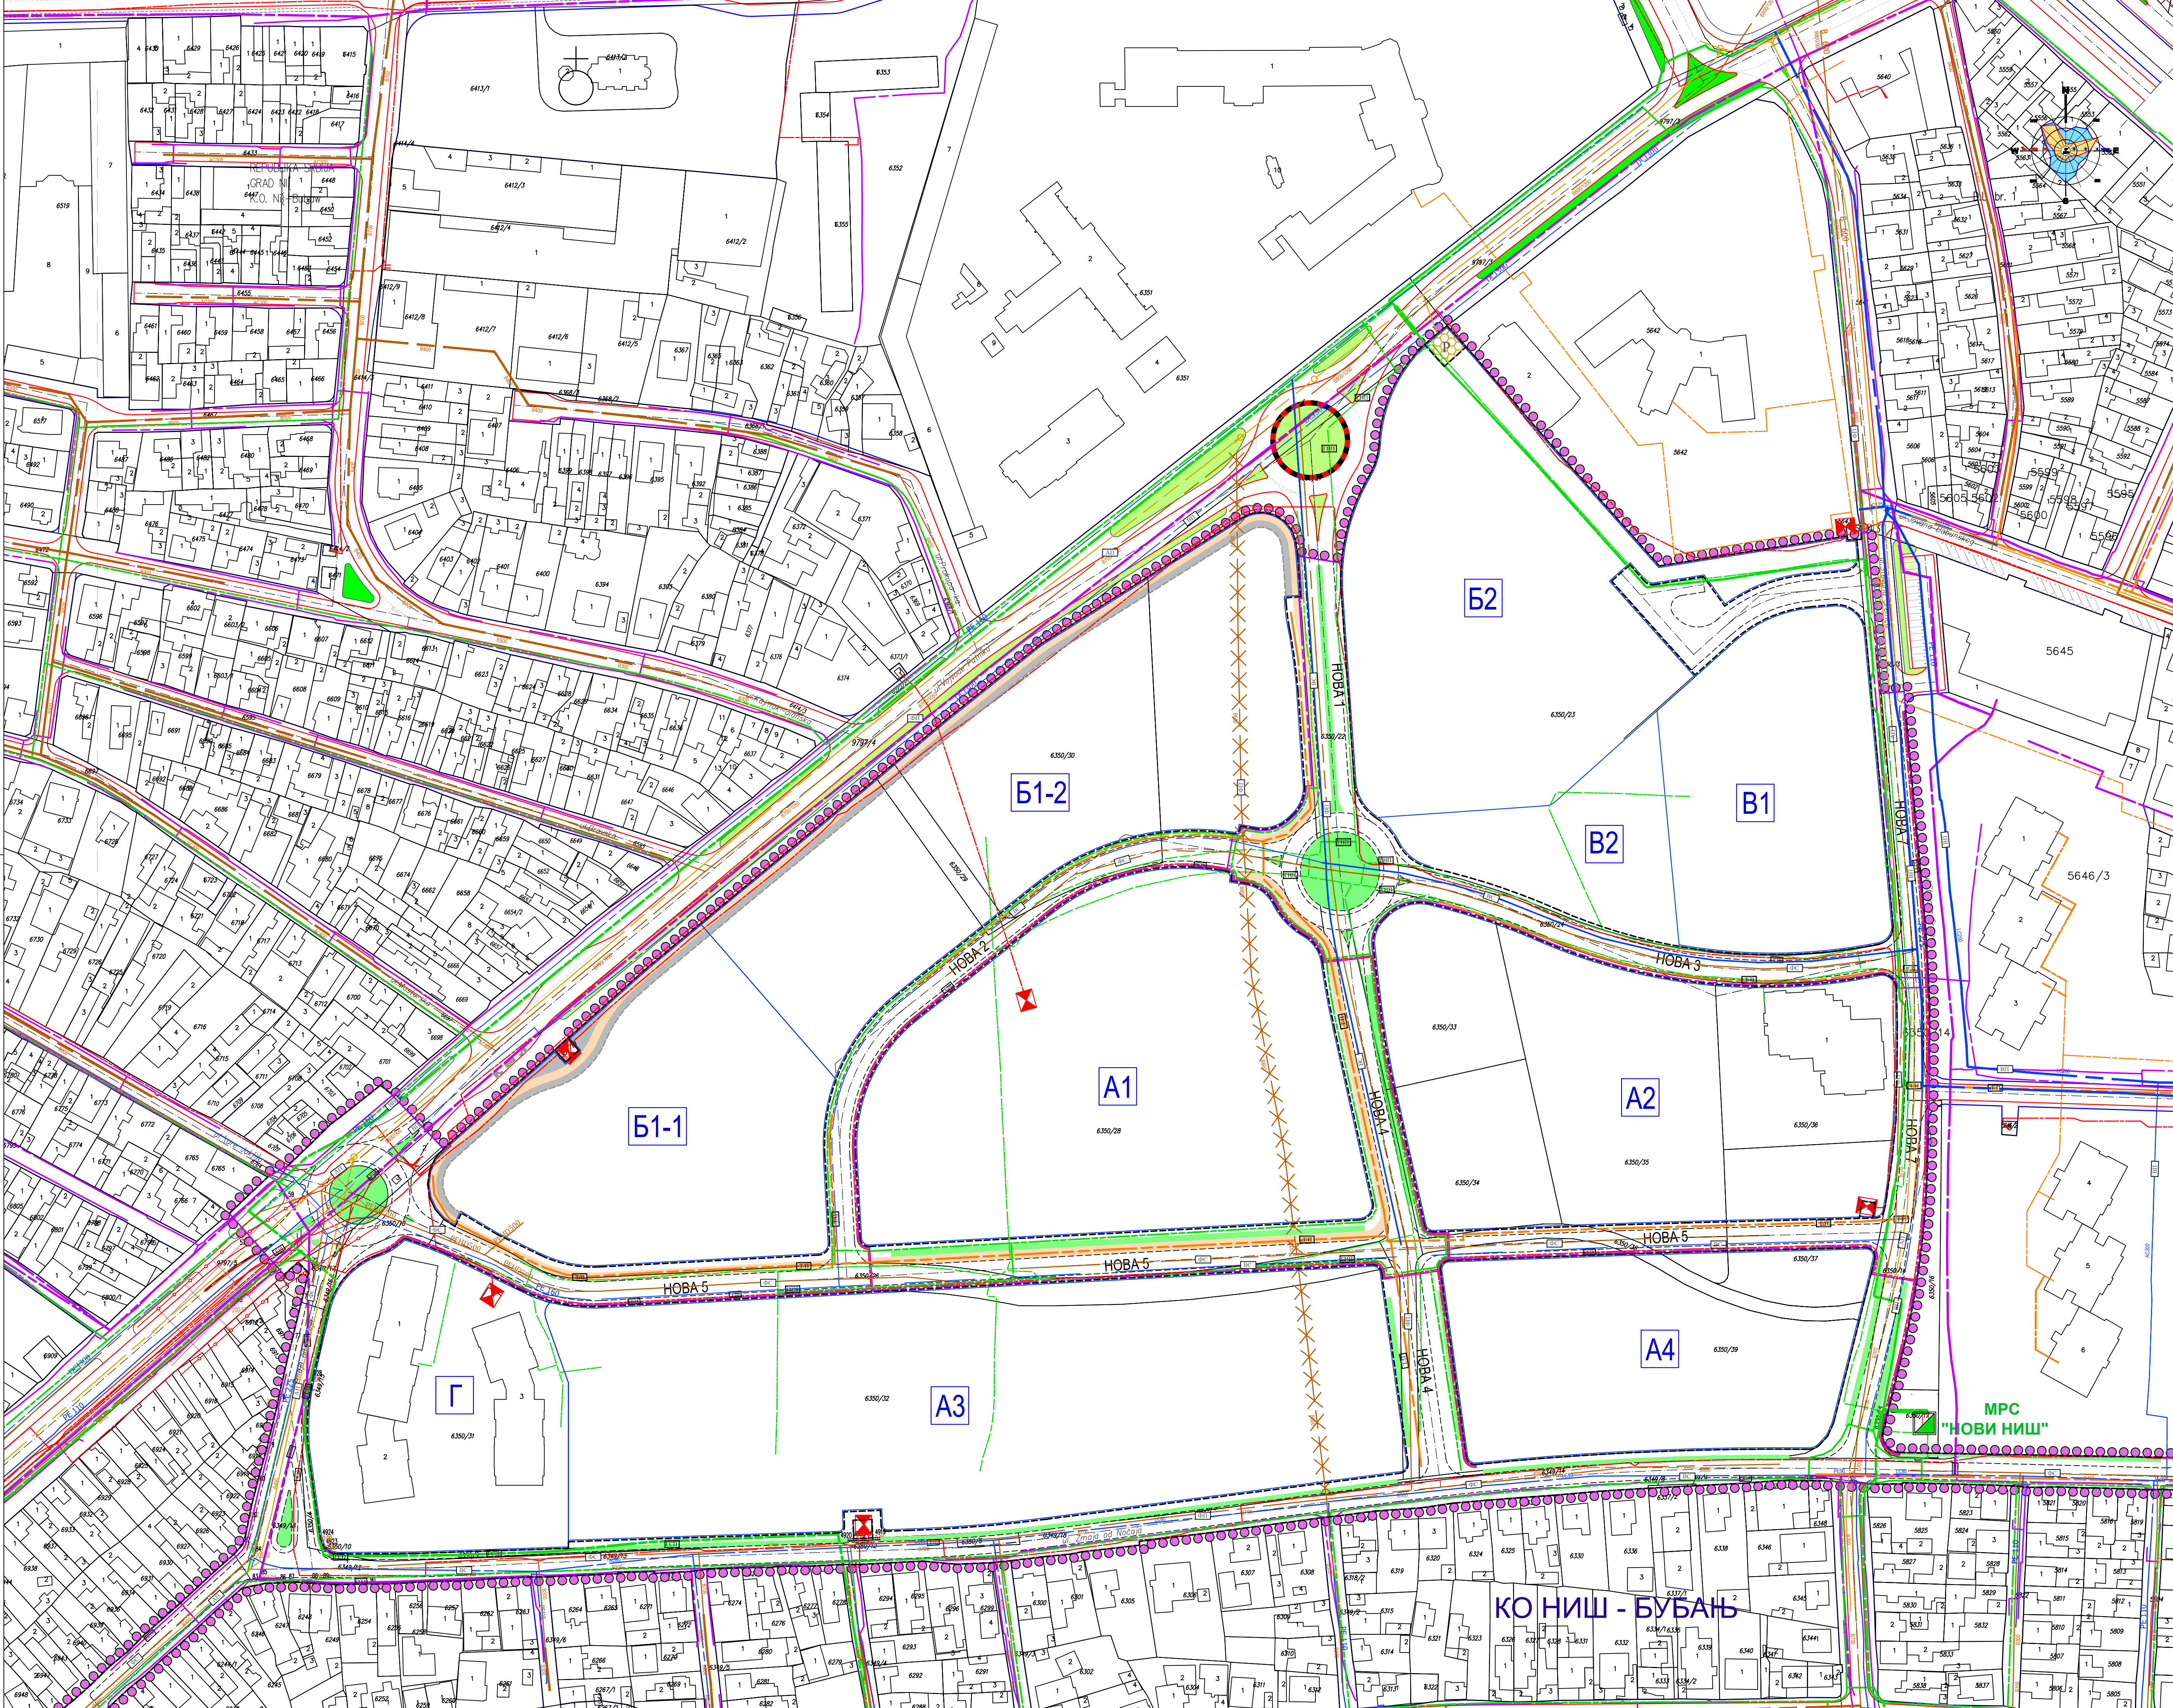

ПЛАН ДЕТАЉНЕ РЕГУЛАЦИЈЕ
ЗОНЕ МЕШОВИТЕ НАМЕНЕ НА ПОДРУЧЈУ
ИЗМЕЂУ УЛИЦА ВОЈВОДЕ ПУТНИКА,
ЗМАЈА ОД НОЋАЈА И СТЕВАНА СРЕМЦА



- ГРАНИЦА ПЛАНА ДЕТАЉНЕ РЕГУЛАЦИЈЕ
- ГРАНИЦА ЦЕЛИНЕ
- ОЗНАКА ЦЕЛИНЕ
- А-Д
- САОБРАЋАЈНИЦА
- САОБРАЋАЈНИЦА СА БИЦИКЛИСТИЧКОМ СТАЗОМ
- САОБРАЋАЈНИЦА СА ЗЕЛЕНИЛОМ/ДРВОРЕДОМ
- ПЕШАЧКО-БИЦИКЛИСТИЧКА ЈАВНА СТАЗА НА ОСТАЛОМ ЗЕМЉИШТУ

- ВОДОВОД И КАНАЛИЗАЦИЈА
- ВП1 - Примарни водовод - постојећи
- ВС - Секундарни водовод - постојећи
- ВН1 - Примарни водовод - планиран
- ВС - Секундарни водовод - планиран
- ФП1 - Примарни колектор за употребљене воде - постојећи
- ФП1 - Примарни колектор за употребљене воде - укида се
- ФП1 - Примарни колектор за употребљене воде - планиран
- ФС - Секундарни колектор за употребљене воде - постојећи
- ФС - Секундарни колектор за употребљене воде - планиран
- АП1 - Примарни одвод атмосферских вода - планиран
- П - Планирана ретензија атмосферских вода

- ГАСИФИКАЦИЈА И ТОПЛИФИКАЦИЈА
- ГН1 - Траса гасовода ниског притиска - планирана
- ГН1 - Траса гасовода ниског притиска - постојећа
- ГС1 - Траса гасовода средњег притиска-планирана подземна
- ГС1 - Траса гасовода средњег притиска - постојећа подземна
- М - Мерно регулациона станица - планирана
- М - Мерно регулациона станица - постојећа
- ТН1 - Траса топловода - постојећа подземна
- ТН1 - Траса топловода - планирана подземна

- ЕЛЕКТРОЕНЕРГЕТСКА МРЕЖА
- ЕВ1 - Траса електроенергетског вода 10 кв-за укидање надземна
- ЕВ1 - Траса електроенергетског вода 10 кв-постојећа подземна
- ЕВ1 - Траса електроенергетског вода 10 кв-планирана подземна
- ЗП - Заштитни појас електроенергетског вода
- Т - Трафостаница 10/0,4 кв-постојећа

- ТЕЛЕКОМУНИКАЦИОНА МРЕЖА
- КН1 - Телекомуникациона канализација-постојећа
- ОП1 - Оптички кабл-постојећи подземни
- ОП1 - Оптички кабл-планирани подземни
- ТК1 - ТК вод-постојећи подземни
- ТК1 - ТК вод-планирани подземни


ЕЛАБОРАТ
ПЛАН ДЕТАЉНЕ РЕГУЛАЦИЈЕ
ЗОНЕ МЕШОВИТЕ НАМЕНЕ НА ПОДРУЧЈУ
ИЗМЕЂУ УЛИЦА ВОЈВОДЕ ПУТНИКА,
ЗМАЈА ОД НОЋАЈА И СТЕВАНА СРЕМЦА

КАРТА
МРЕЖЕ И ОБЈЕКТИ ИНФРАСТРУКТУРЕ
СИНХРОНПЛАН

Одговорни урбанисти:
Маријана Милић, дипл.инж.арх.
Јелена Палић, дипл.инж.арх.
Снежана Кокић, дипл.инж.арх.
Урбанисти: Милан Милошевић, дипл.инж.маш.
Весна Стојановић, дипл.инж.грађ.
Милошар Петровић, дипл.инж.еп.

и.д. директор:
Иван Грумић, дипл.инж.грађ.
ЈП ЗАВОД ЗА УРБАНИЗАМ НИШ
Директор:
Иван Костић, дипл.инж.арх.
ТЕКИНГ ДОО НИШ

Размер:
1:1000

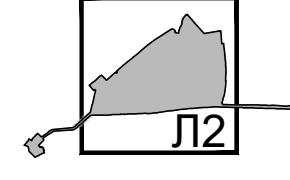

Шифра
17 - ПДР - 23
2024. 7.2.
Датум Лист