



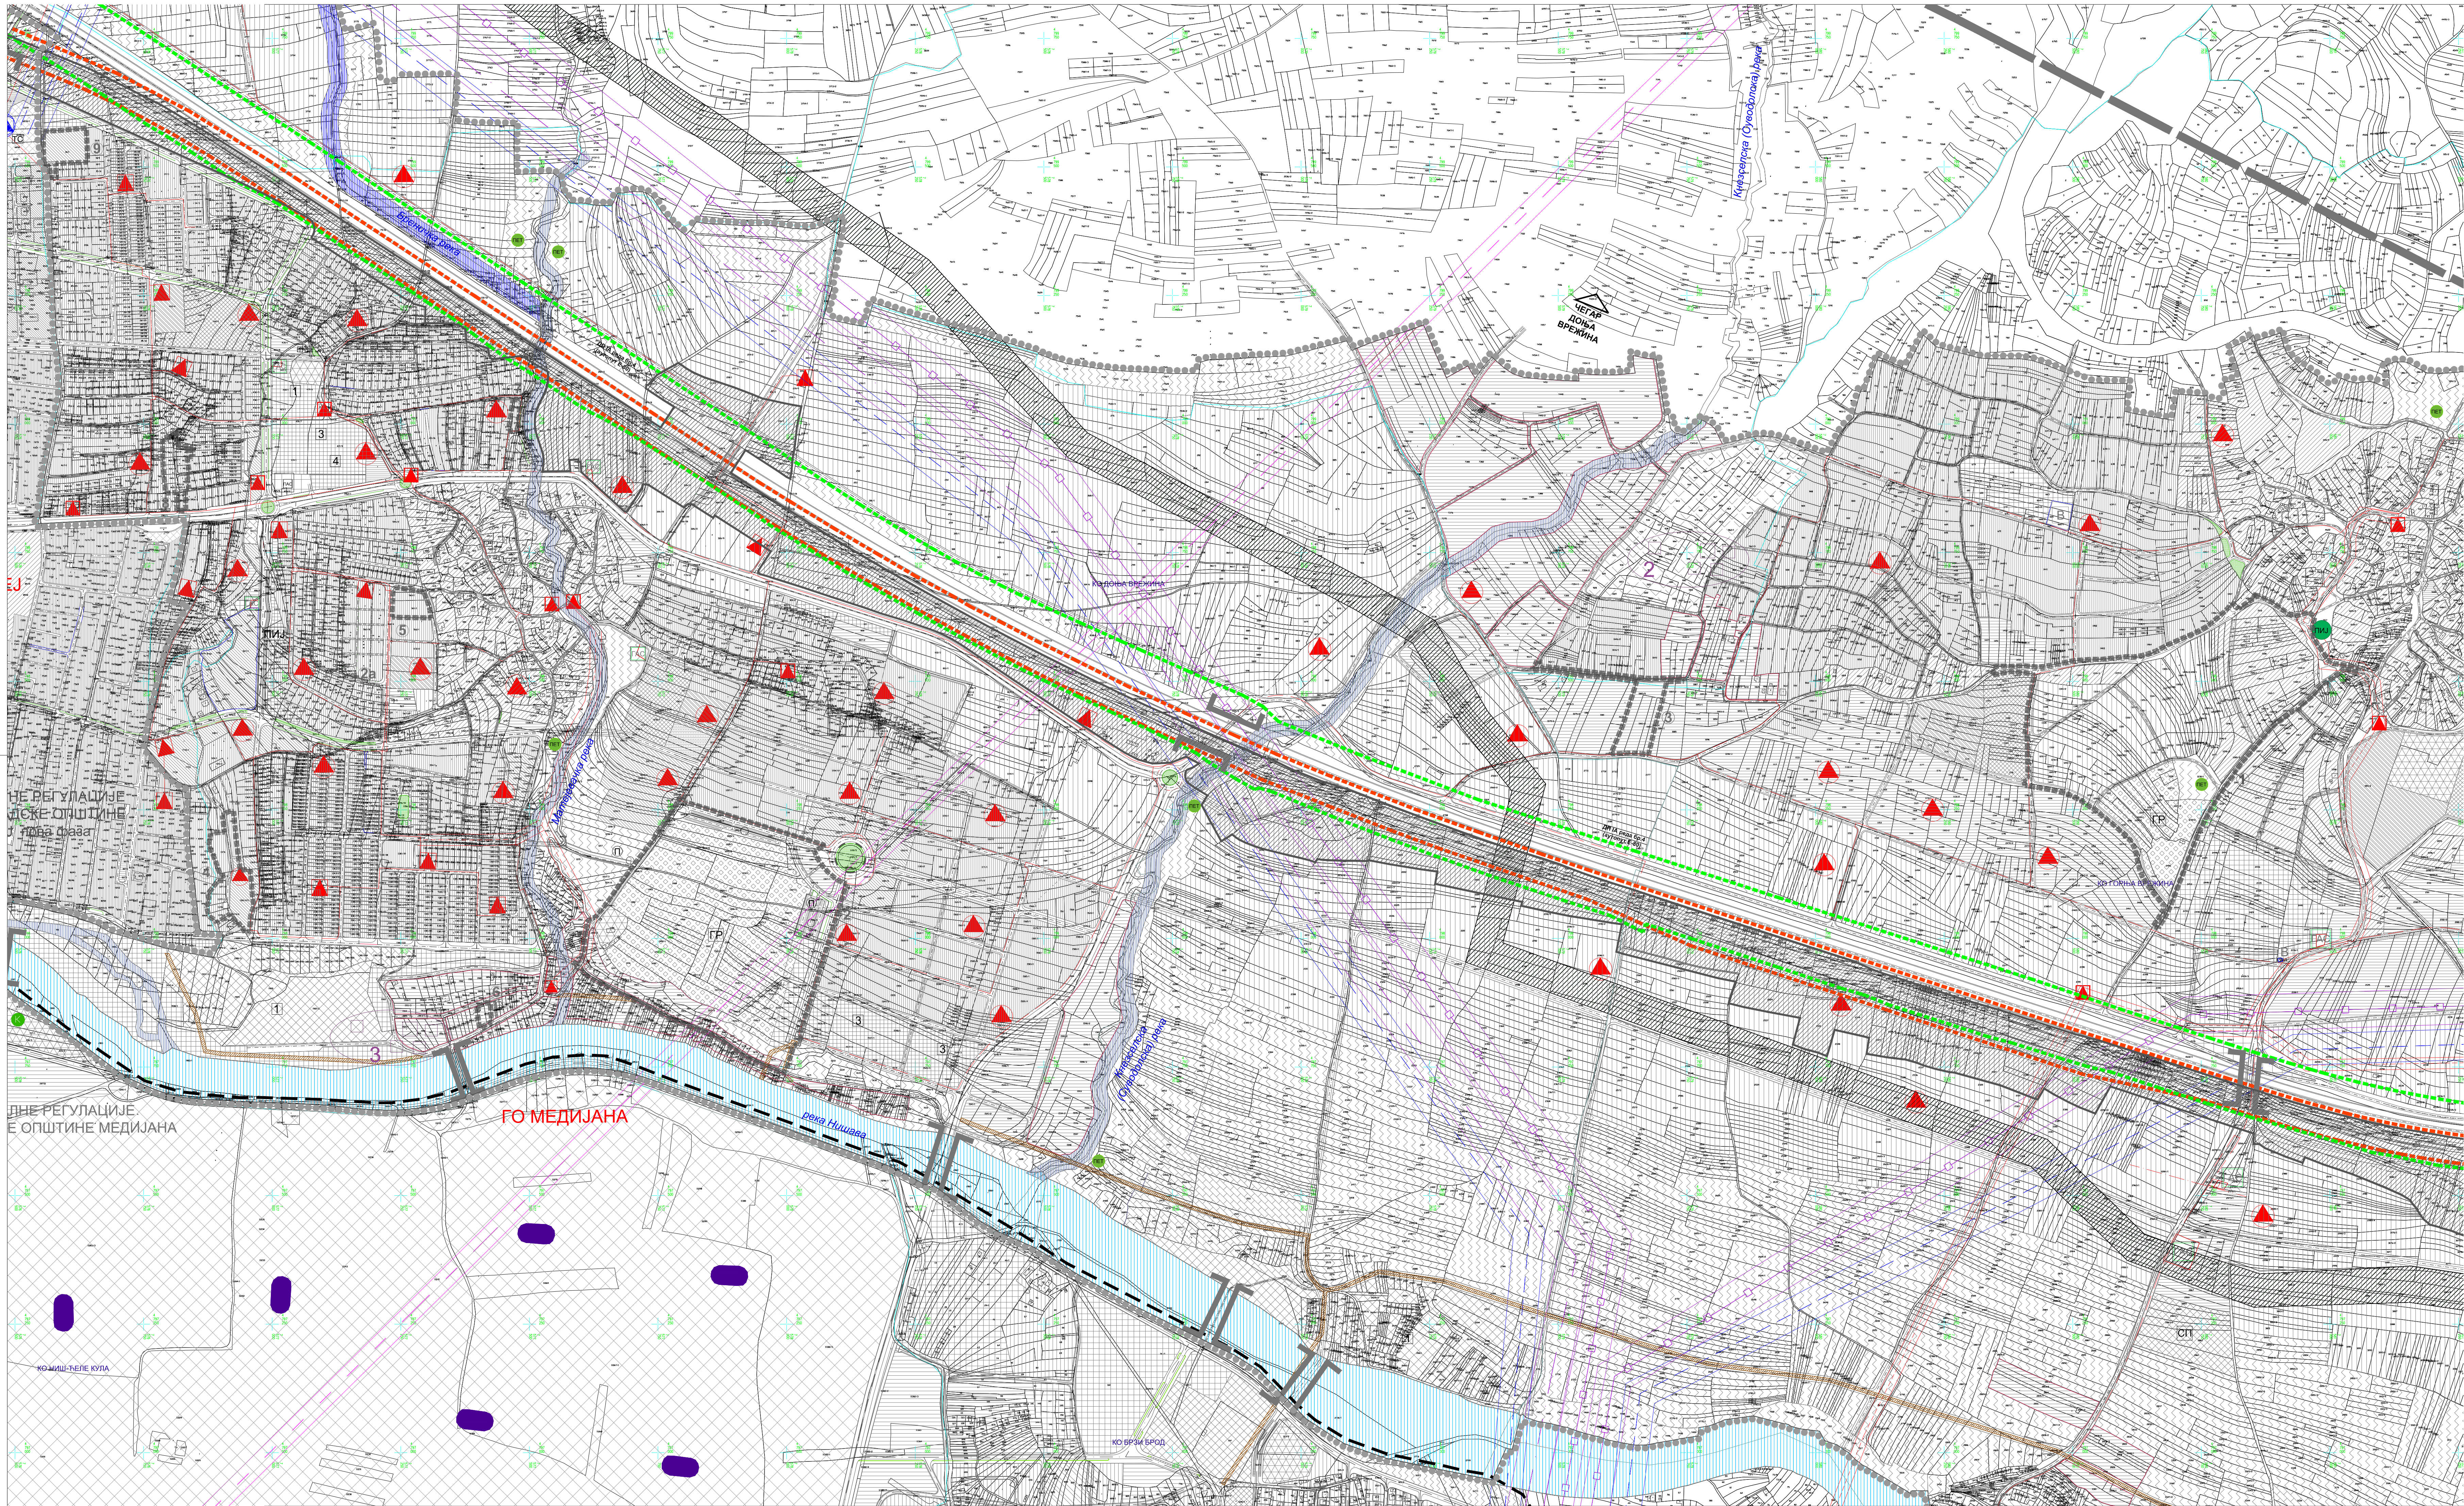

ГРАД НИШ
СКУПШТИНА ГРАДА НИША

ТРЕЋЕ ИЗМЕНЕ И ДОПУНЕ ПЛАНА
ГЕНЕРАЛНЕ РЕГУЛАЦИЈЕ
ПОДРУЧЈА ГРАДСКЕ ОПШТИНЕ
ПАНТЕЛЕЈ - друга фаза

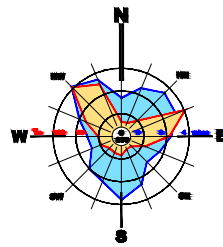

- ЛЕГЕНДА:**
- ГРАНИЦА ПЛАНСКОГ ПОДРУЧЈА
 - ГРАНИЦА ТРЕЋИХ ИЗМЕНА И ДОПУНА ПЛАНА
 - ОЗНАКА ЛОКАЦИЈЕ
 - 1 - 9
- ВОДОТОКОВИ**
- ПОЈАС РЕКЕ НИШАВЕ
 - ПОЈАС ВОДНОГ ЗЕМЉИШТА
- ЗОНЕ ЗАШТИТЕ**
- ПОЈАС ЗАШТИТЕ ДРЖАВНОГ ПУТА I РЕДА
 - ПОЈАС ЗАШТИТЕ ЖЕЛЕЗНИЧКЕ ПРУГЕ
 - ЗАШТИТНЕ ЗОНЕ ДАЛЕКОВОДА
 - ЗАШТИТНА ЗОНА ГАСОВОДА
 - ПОЈАС ЗАШТИТЕ ИНФРАСТРУКТУРНОГ КОРИДОРА
- САОБРАЋАЈ**
- Регулациона линија
 - Регулациона линија по катастарским међама
 - Осовина
 - Коловоз
 - Тротоар (заштитни појас)
 - Бициклистичке стазе
 - Зеленило (уз саобраћајницу)
 - Пешачко-копска саобраћајница (површина јавне намене)
 - Противпожарни пут (површина остале намене)
 - Зеленило у профилу саобраћајнице
 - Паркинг
- ЕЛЕКТРОЕНЕРГЕТСКА МРЕЖА**
- ДВ 400 kV-ПОСТОЈЕЋИ
 - ДВ 220 kV-ПОСТОЈЕЋИ
 - ДВ 110 kV-ПОСТОЈЕЋИ
 - ДВ 35 kV-ПОСТОЈЕЋИ
 - ДВ 10 kV-ПОСТОЈЕЋИ
 - КВ 10 kV-ПОСТОЈЕЋИ
 - КВ 10 kV-ПЛАНИРАНИ
 - ТС 110/35/10 kV- ПОСТОЈЕЋА
 - ТС 10/0,4 kV-ПОСТОЈЕЋА
 - ТС 10/0,4 kV-ПЛАНИРАНА (ЛОКАЦИЈА ПО УП)
 - ЗАШТИТНА ЗОНА ДВ 110 kV
 - ЗАШТИТНА ЗОНА ДВ 400 kV
 - ЗАШТИТНА ЗОНА ДВ 220 kV
 - ЗАШТИТНА ЗОНА ДВ 35 kV
 - ЗАШТИТНА ЗОНА ДВ 10 kV



Шифра
11- ПГР -22
2024. 4.1.
Датум Лист

ЕЛАБОРАТ	Руководилац израде плана: Тијана Илић, дипл.инж.арх.
ТРЕЋЕ ИЗМЕНЕ И ДОПУНЕ ПЛАНА ГЕНЕРАЛНЕ РЕГУЛАЦИЈЕ ПОДРУЧЈА ГРАДСКЕ ОПШТИНЕ ПАНТЕЛЕЈ - друга фаза	Урбаниста: Милош Петровић, дипл.инж.арх.
МРЕЖЕ И ОБЈЕКТИ ИНФРАСТРУКТУРЕ «ЕЛЕКТРОЕНЕРГЕТСКА МРЕЖА»	Размера: 1:5000 в.д. Директора: Иван Груица, дипл.инж.граф.