


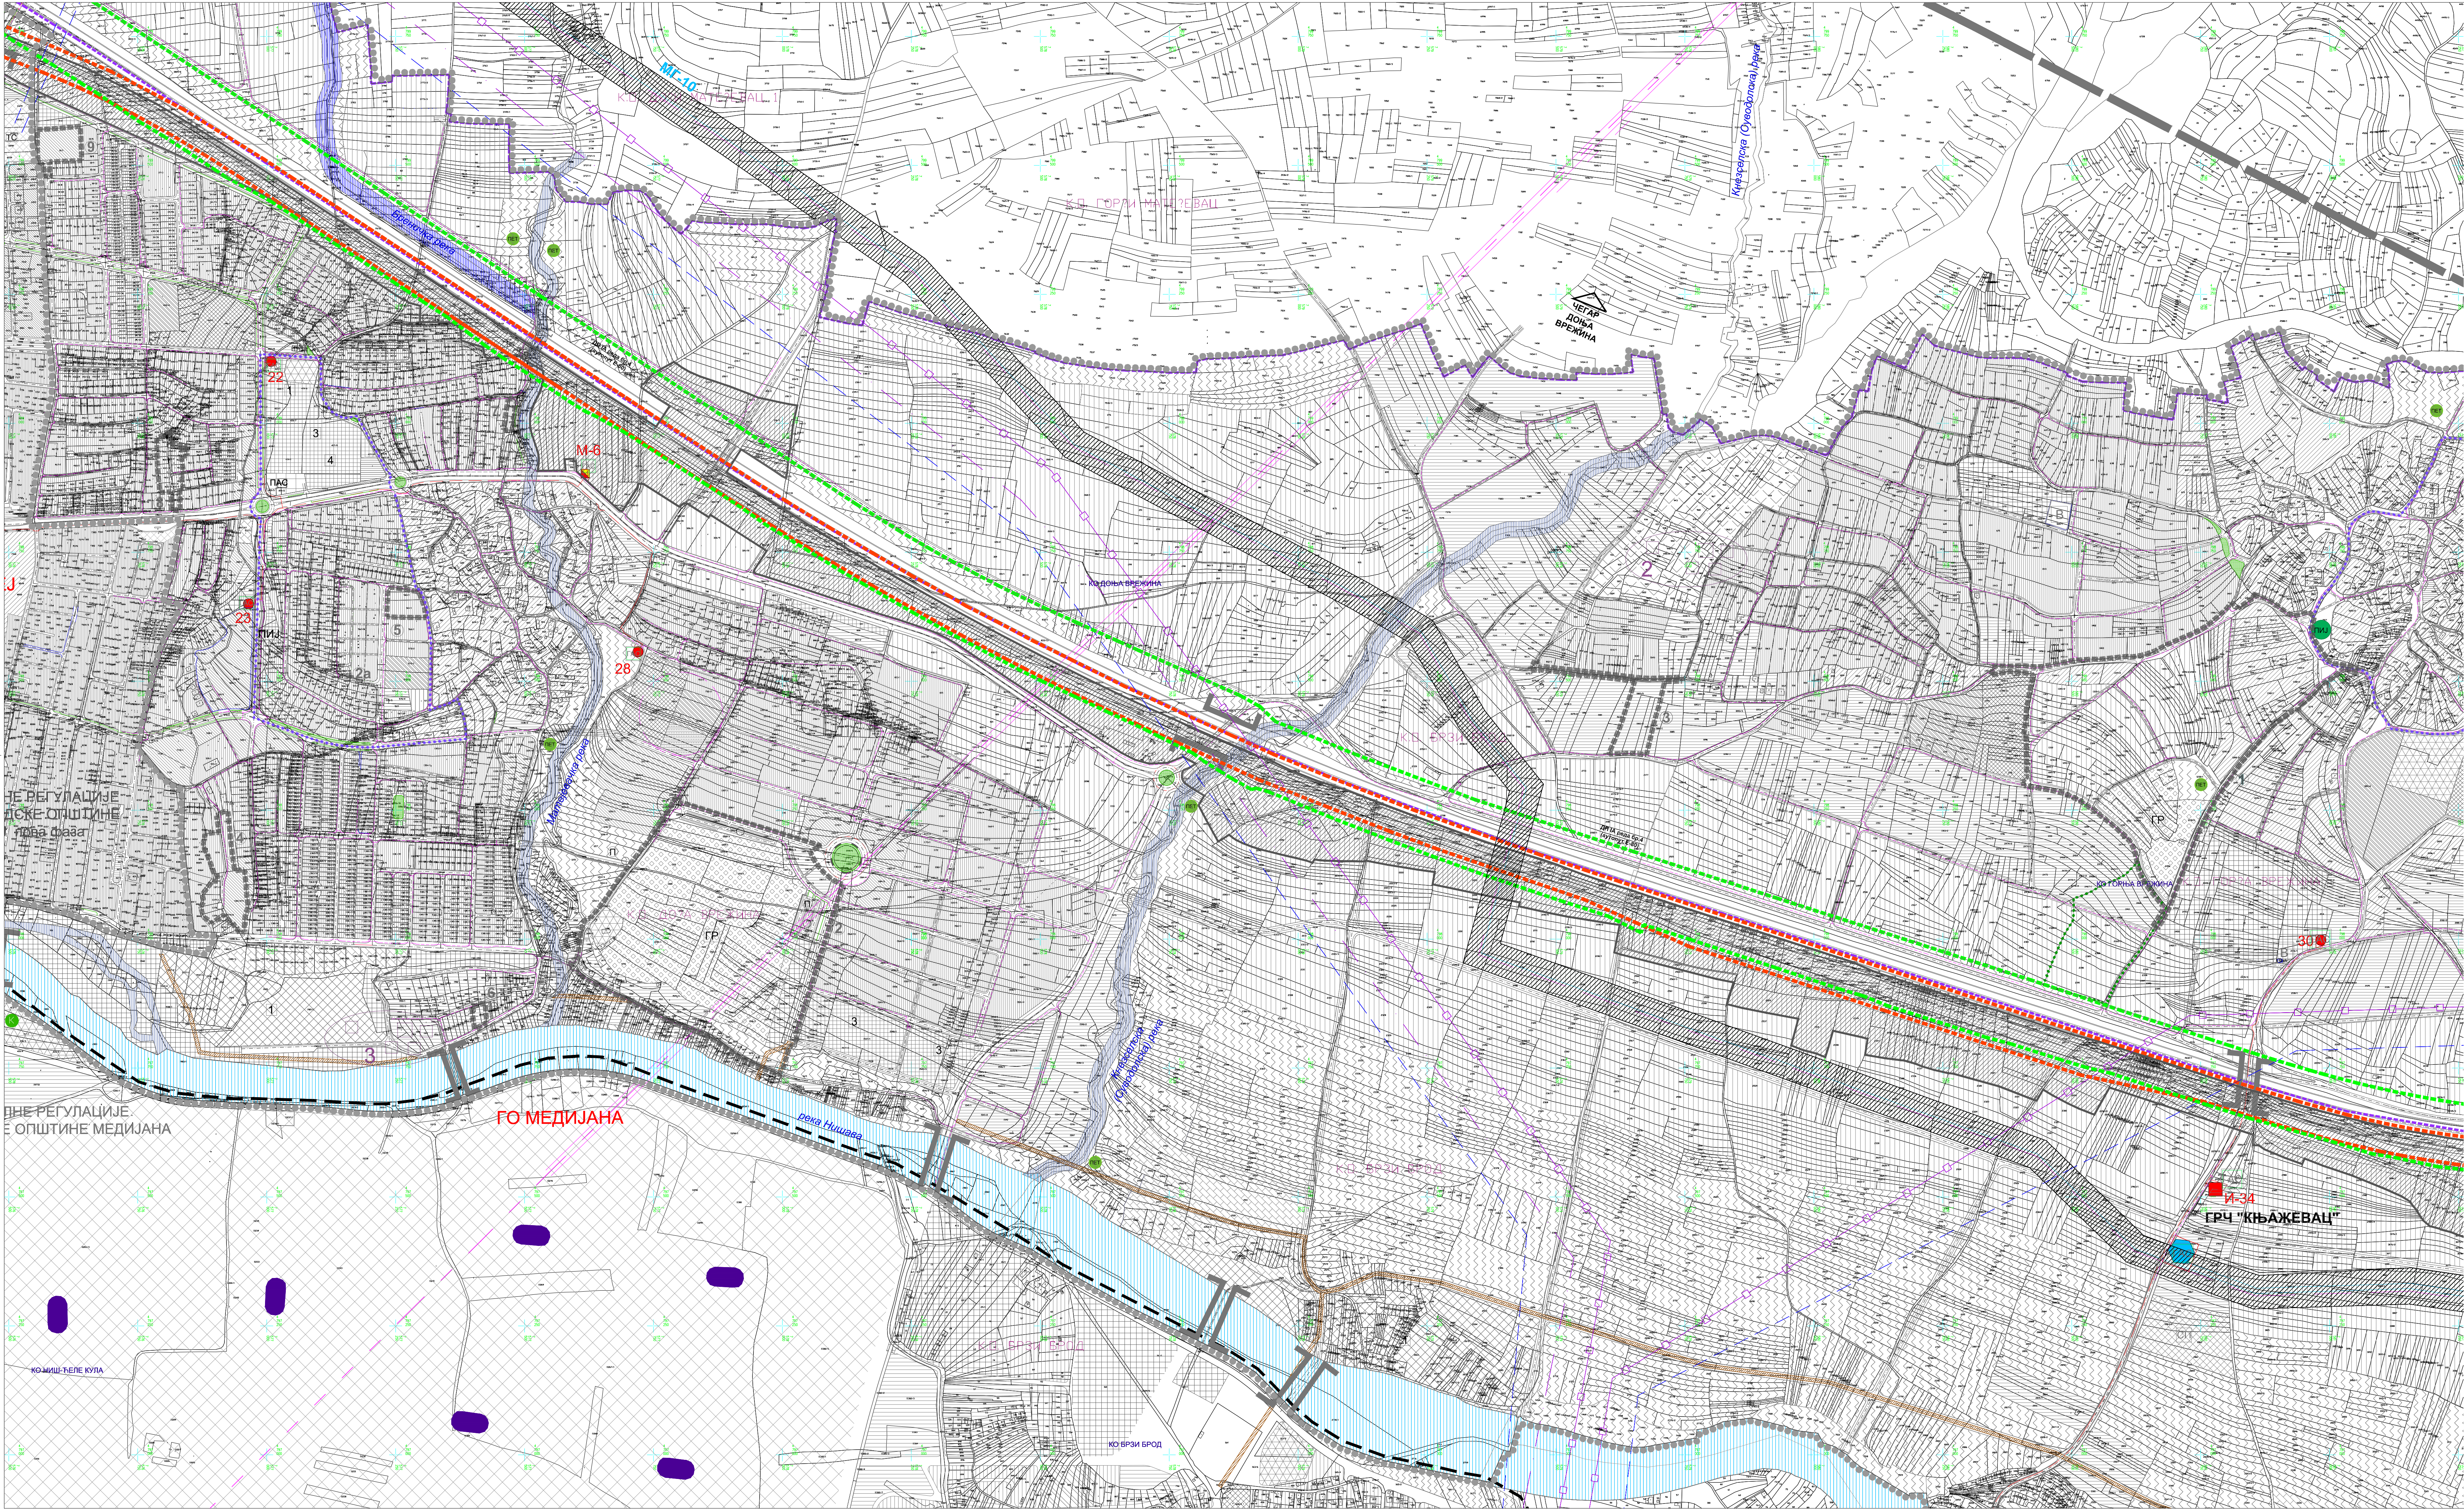

ГРАД НИШ
СКУПШТИНА ГРАДА НИША

ТРЕЋЕ ИЗМЕНЕ И ДОПУНЕ ПЛАНА
ГЕНЕРАЛНЕ РЕГУЛАЦИЈЕ
ПОДРУЧЈА ГРАДСКЕ ОПШТИНЕ
ПАНТЕЛЕЈ - друга фаза

●●●●● ГРАНИЦА ПЛАНСКОГ ПОДРУЧЈА

■■■■■■■■ ГРАНИЦА ТРЕЋИХ ИЗМЕНА И ДОПУНА ПЛАНА

① - ⑨ ОЗНАКА ЛОКАЦИЈЕ

■■■■■■■■ ВОДОТОКОВИ

■■■■■■■■ ПОЈАС РЕКЕ НИШАВЕ

■■■■■■■■ ПОЈАС ВОДНОГ ЗЕМЉИШТА

■■■■■■■■ ЗОНЕ ЗАШТИТЕ

■■■■■■■■ ПОЈАС ЗАШТИТЕ ДРЖАВНОГ ПУТА I РЕДА

■■■■■■■■ ПОЈАС ЗАШТИТЕ ЖЕЛЕЗНИЧКЕ ПРУГЕ

■■■■■■■■ ЗАШТИТНЕ ЗОНЕ ДАЛЕКОВОДА

■■■■■■■■ ЗАШТИТНА ЗОНА ГАСОВОДА

■■■■■■■■ ПОЈАС ЗАШТИТЕ

■■■■■■■■ ИНФРАСТРУКТУРНОГ КОРИДОРА

— САОБРАЋАЈ

— Регулациона линија

— Регулациона линија по катастарским међама

— Осовина

— Коловоз

— Тротоар (заштитни појас)

— Бициклистичке стазе

— Зеленило (уз саобраћајницу)

— Пешачко-кољска саобраћајница (површина јавне намене)

— Противпожарни пут (површина остале намене)

— Зеленило у профилу саобраћајнице

Ⓟ Паркинг

— ГАСИФИКАЦИЈА И ТОПЛИФИКАЦИЈА

— ПРИМАРНА ГРАДСКА ГАСОВОДНА МРЕЖА - ПОСТОЈЕЋА

— ДИСТРИБУТИВНА ГРАДСКА ГАСОВОДНА МРЕЖА НИСКОГ ПРТИСКА - ПОСТОЈЕЋА

— МАГИСТРАЛНИ ГАСОВОД - ПЛАНИРАН

— ПРОДУКТОВОД ЗА ТРАНСПОРТ НАФТЕ И НАФТНИХ ДЕРИВАТА - ПЛАНИРАН

— ПРИМАРНА ГРАДСКА ГАСОВОДНА МРЕЖА - ПЛАНИРАНА

— ДИСТРИБУТИВНА ГРАДСКА ГАСОВОДНА МРЕЖА НИСКОГ ПРТИСКА - ПЛАНИРАНА

■ ИНДУСТРИЈСКА МЕРНО РЕГУЛАЦИОНА СТАНИЦА - ПЛАНИРАНА

■ МЕШОВИТА МЕРНО РЕГУЛАЦИОНА СТАНИЦА - ПЛАНИРАНА

● МЕРНО РЕГУЛАЦИОНА СТАНИЦА ШИРОКЕ ПОТРОШЊЕ - ПЛАНИРАНА

● ГЛАВНИ РАЗДЕЛНИ ЧВОР (ГРЧ) - ПЛАНИРАН

ЕЛАБОРАТ

ТРЕЋЕ ИЗМЕНЕ И ДОПУНЕ ПЛАНА ГЕНЕРАЛНЕ РЕГУЛАЦИЈЕ ПОДРУЧЈА ГРАДСКЕ ОПШТИНЕ ПАНТЕЛЕЈ - друга фаза

МРЕЖЕ И ОБЈЕКТИ ИНФРАСТРУКТУРЕ - ТОПЛИФИКАЦИЈА И ГАСИФИКАЦИЈА

Руководилац израде плана: Тијана Игити, дипл.инж.арх.

Одговорни урбаниста: Милош Милошевић, дипл.инж.маш.

Размера: 1:5000

в.д. Директора: Иван Груица, дипл.инж.град.

Шифра 11- ПГР -22

2024. 4.3.

Датум Лист