



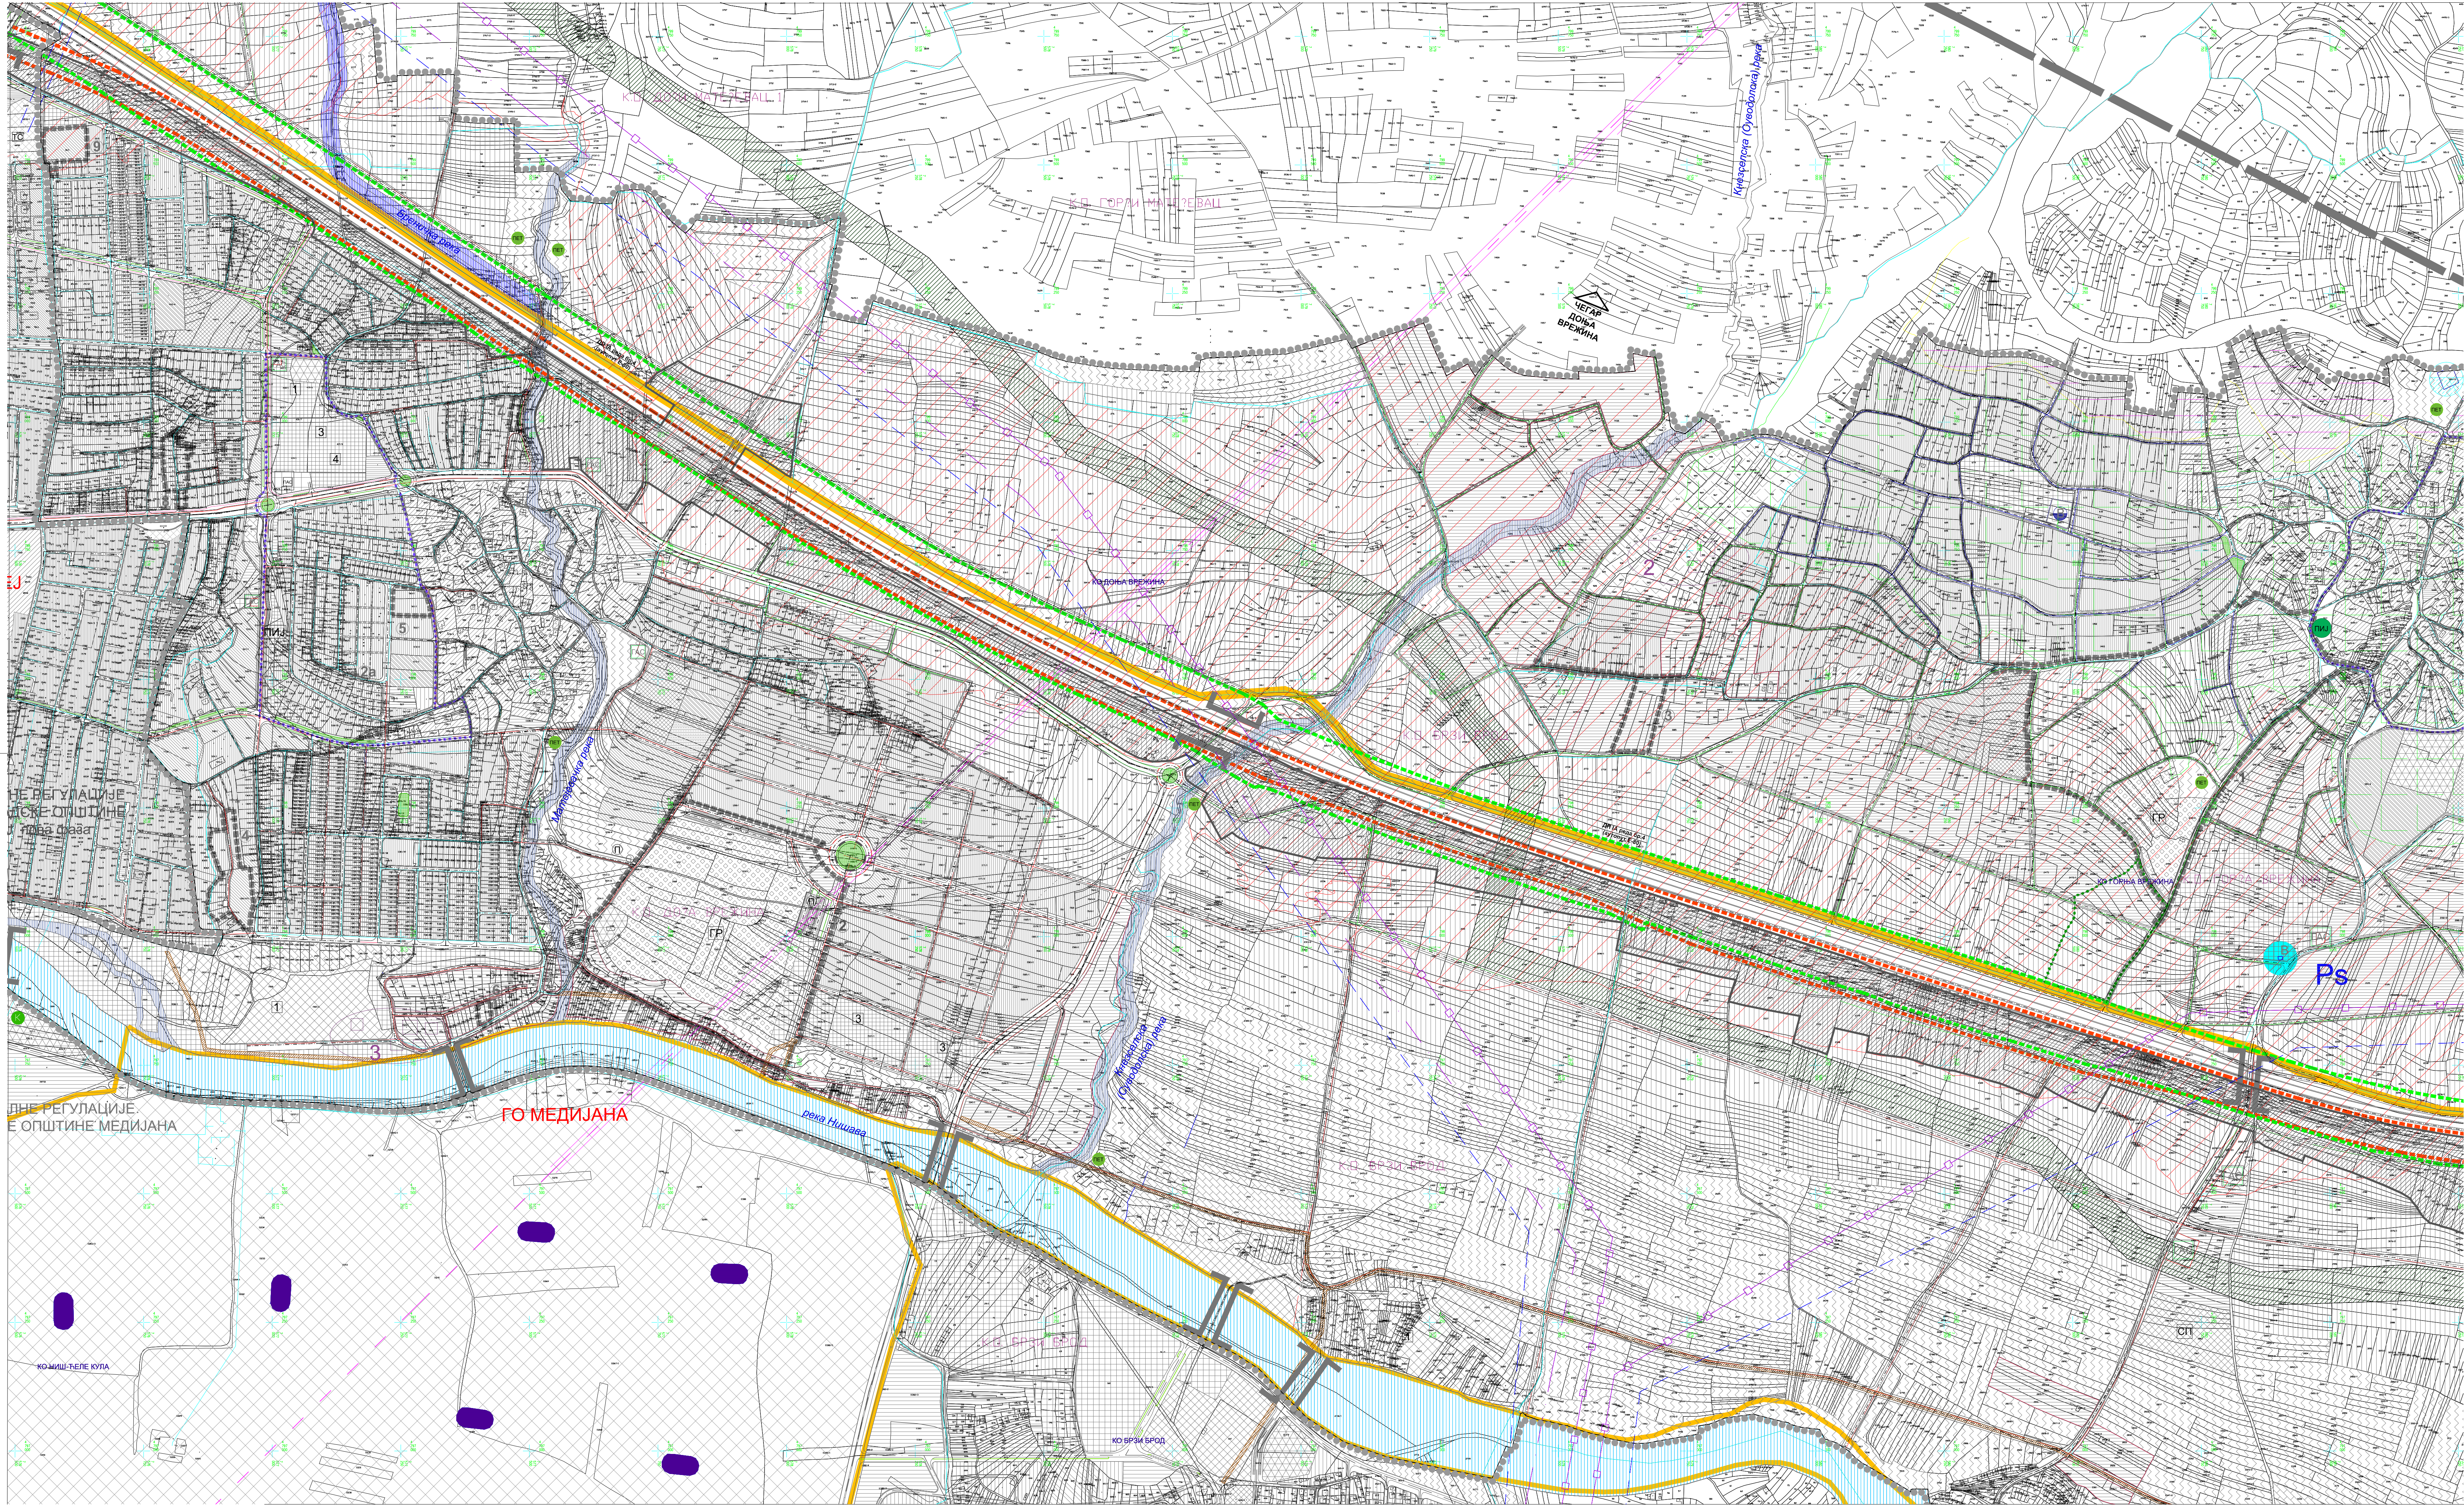

ГРАД НИШ
СКУПШТИНА ГРАДА НИША

ТРЕЋЕ ИЗМЕНЕ И ДОПУНЕ ПЛАНА
ГЕНЕРАЛНЕ РЕГУЛАЦИЈЕ
ПОДРУЧЈА ГРАДСКЕ ОПШТИНЕ
ПАНТЕЛЕЈ - друга фаза

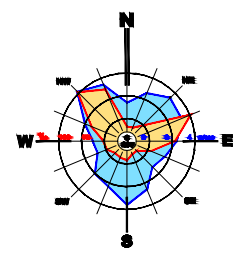

ЛЕГЕНДА:

- Граница планског подручја
- Граница трећих измена и допуна плана

ОЗНАКА ЛОКАЦИЈЕ

- ПОЈАС РЕКЕ НИШАВЕ
- ПОЈАС ВОДНОГ ЗЕМЉИШТА

ЗОНЕ ЗАШТИТЕ

- ПОЈАС ЗАШТИТЕ ДРЖАВНОГ ПУТА I РЕДА
- ПОЈАС ЗАШТИТЕ ЖЕЛЕЗНИЧКЕ ПРУГЕ
- ЗАШТИТНЕ ЗОНЕ ДАЛЕКОВОДА
- ЗАШТИТНА ЗОНА ГАСОВОДА
- ПОЈАС ЗАШТИТЕ ИНФРАСТРУКТУРНОГ КОРИДОРА

САОБРАЋАЈ

- Регулациона линија
- Регулациона линија по катастарским међама
- Осовина
- Коловоз
- Тротоар (заштитни појас)
- Бициклистичке стазе
- Зеленило (уз саобраћајницу)
- Пешачко-колска саобраћајница (површина јавне намене)
- Противпожарни пут (површина остале намене)
- Зеленило у профилу саобраћајнице
- Паркинг

ВОДОСНАБДЕВАЊЕ

- ПОСТОЈЕЋИ ВОДОВОД
- ПЛАНИРАНИ ЦЕВОВОД I ВИСИНСКЕ ЗОНЕ
- ПЛАНИРАНИ ЦЕВОВОД II ВИСИНСКЕ ЗОНЕ
- ПЛАНИРАНИ ЦЕВОВОД III ВИСИНСКЕ ЗОНЕ
- ПЛАНИРАНИ ЦЕВОВОД IV ВИСИНСКЕ ЗОНЕ
- ПОСТОЈЕЋА ПУМПНА СТАНИЦА
- ПОСТОЈЕЋИ РЕЗЕРВОАР
- ПЛАНИРАНА ПУМПНА СТАНИЦА
- ПЛАНИРАНИ РЕЗЕРВОАР
- ИЗОХИПСА 230
- ИЗОХИПСА 280
- ИЗОХИПСА 330
- II ВИСИНСКА ЗОНА ВОДОСНАБДЕВАЊА
- III ВИСИНСКА ЗОНА ВОДОСНАБДЕВАЊА
- IV ВИСИНСКА ЗОНА ВОДОСНАБДЕВАЊА
- ПОЈАС ЗАШТИТЕ ЦЕВОВОДА
- УЖА ЗОНА САНИТАРНЕ ЗАШТИТЕ ИЗВОРИШТА



Шифра
11- ПГР-22
2024. 4.4.
Датум Лист

ЕЛАБОРАТ

ТРЕЋЕ ИЗМЕНЕ И ДОПУНЕ ПЛАНА ГЕНЕРАЛНЕ
РЕГУЛАЦИЈЕ
ПОДРУЧЈА ГРАДСКЕ ОПШТИНЕ ПАНТЕЛЕЈ
- друга фаза

МРЕЖЕ И ОБЈЕКТИ ИНФРАСТРУКТУРЕ
ВОДОСНАБДЕВАЊА

Руководилац израде плана: Тијана Илић, дипл.инж.арх.
Одговорни урбаниста: Весна Стојановић, дипл. инж. грађ.
Урбаниста: Јелена Златковић, дипл.инж.грађ.

Размера: 1:5000
В.г. Директора,
Иван Груиша, дипл.инж.град.