



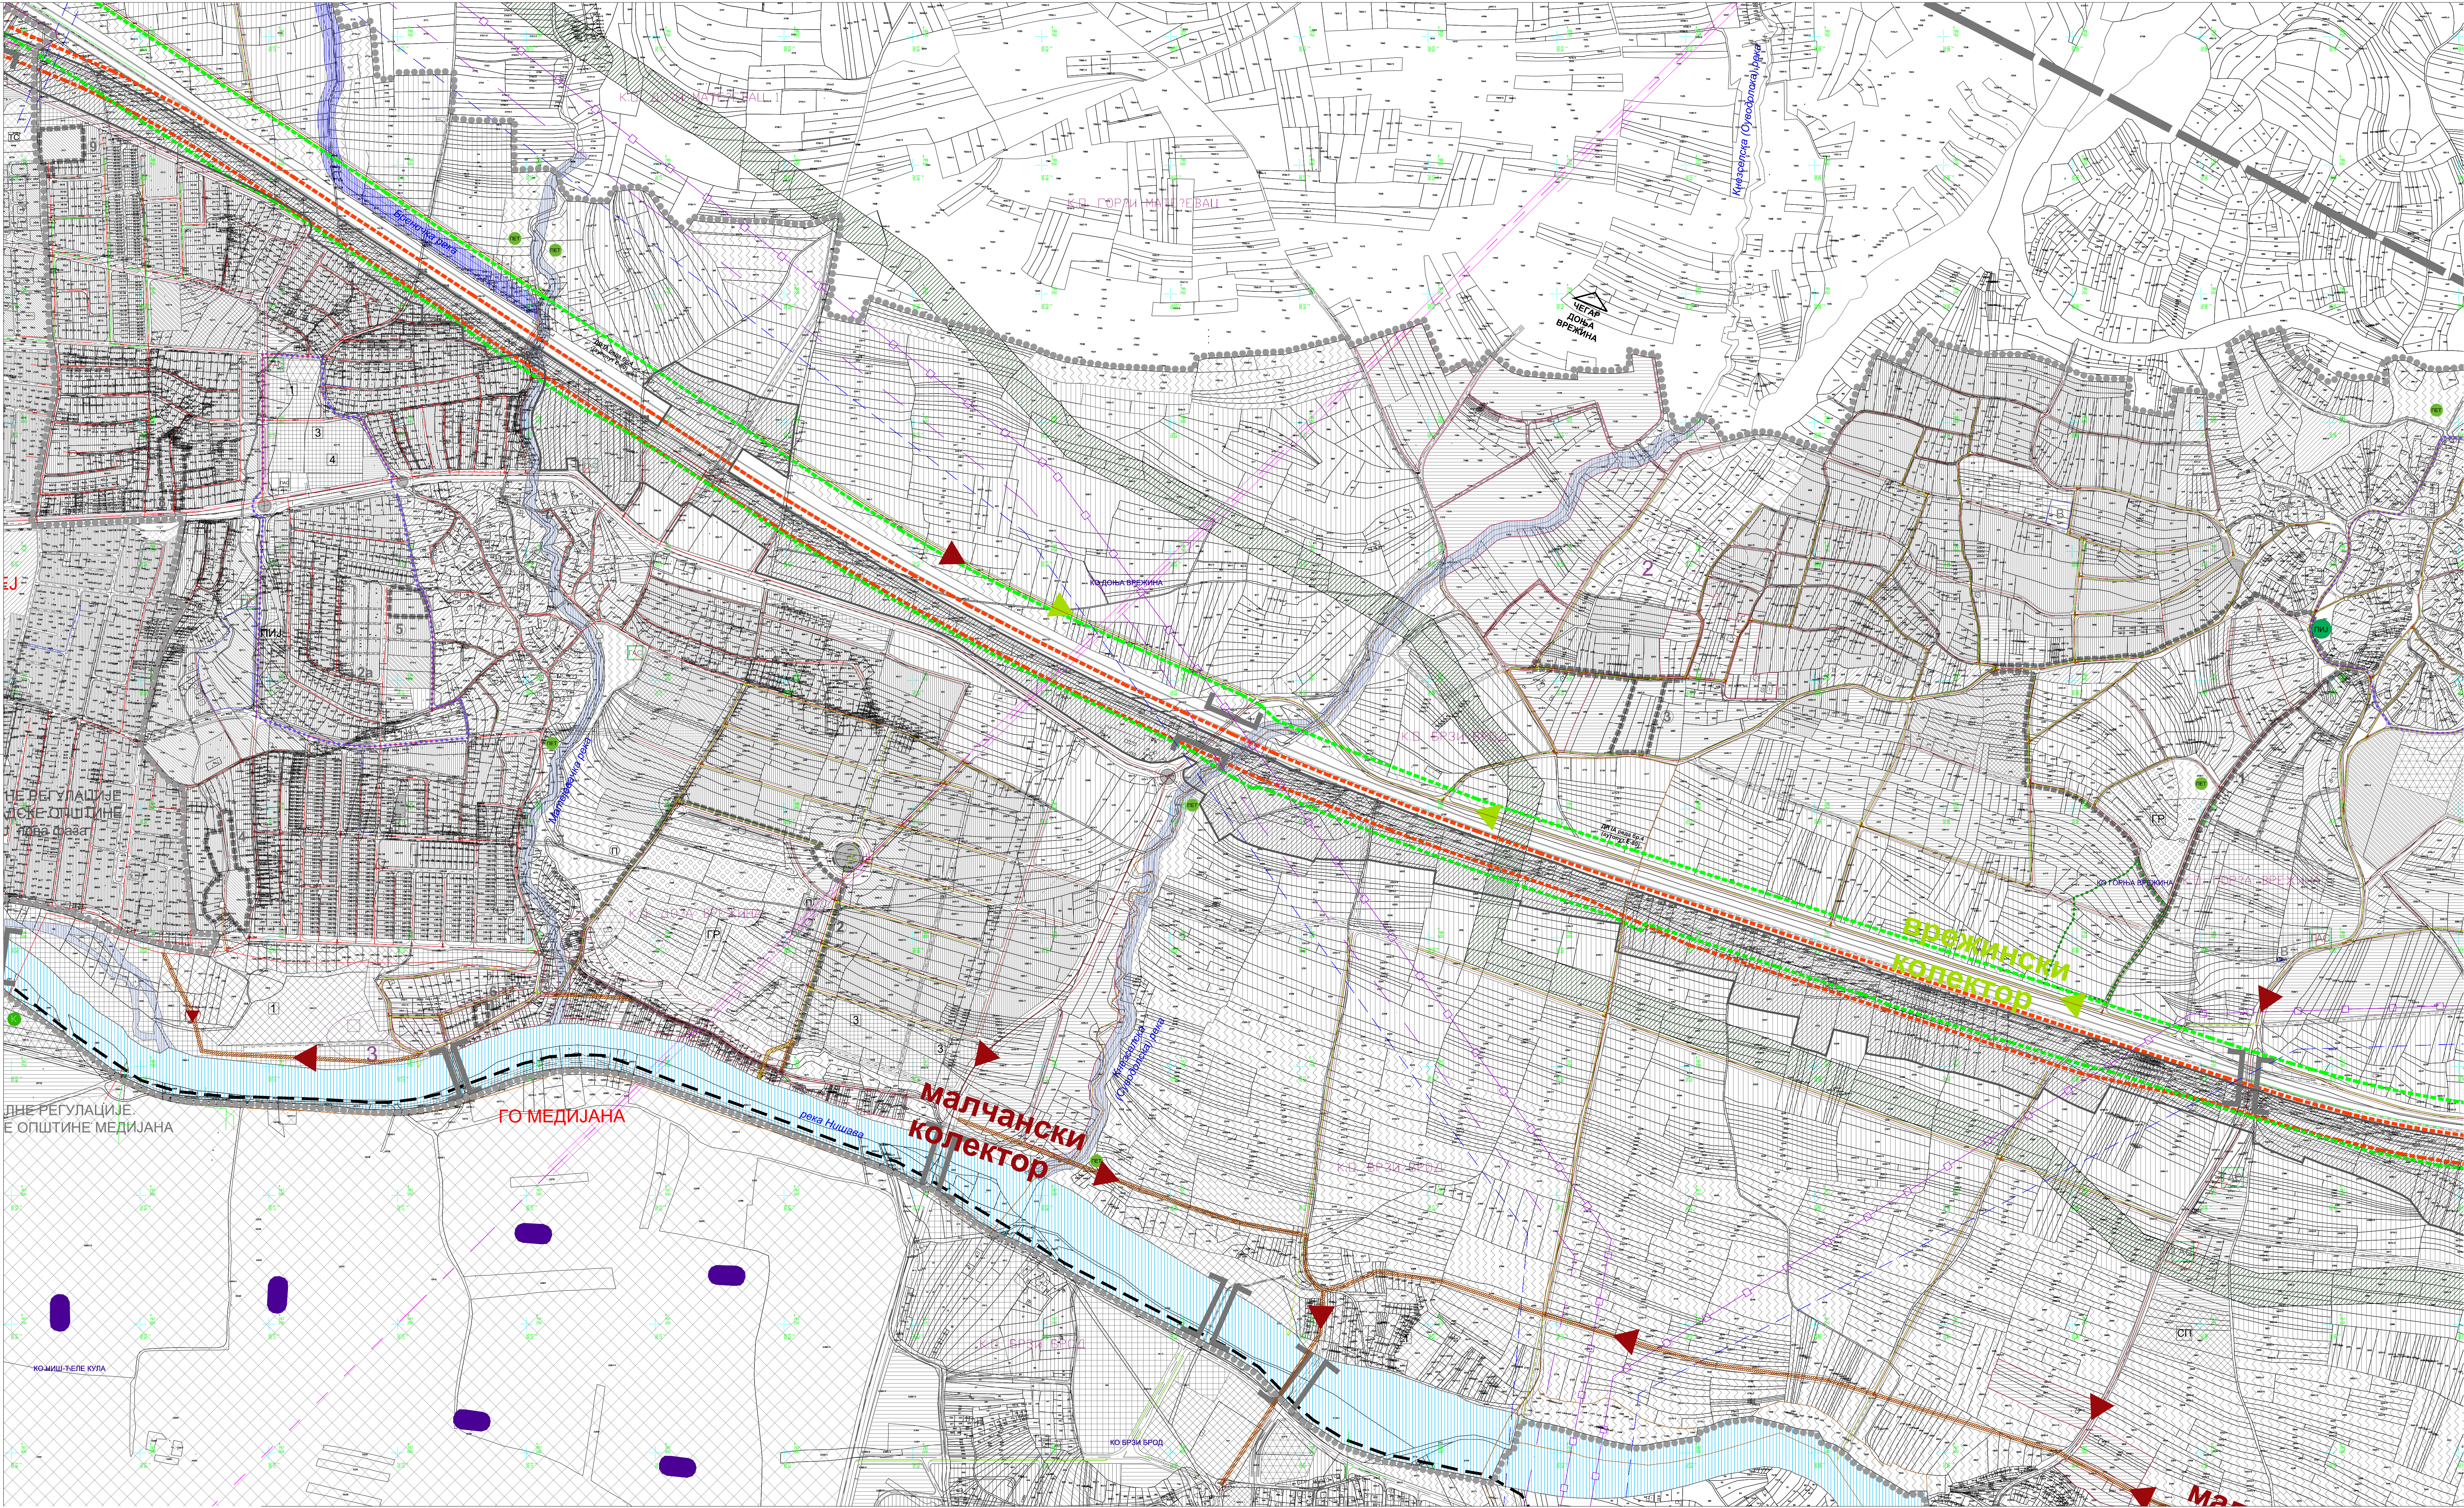

ГРАД НИШ
СКУПШТИНА ГРАДА НИША

ТРЕЋЕ ИЗМЕНЕ И ДОПУНЕ ПЛАНА
ГЕНЕРАЛНЕ РЕГУЛАЦИЈЕ
ПОДРУЧЈА ГРАДСКЕ ОПШТИНЕ
ПАНТЕЛЕЈ - друга фаза

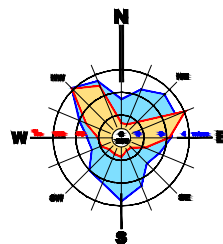

- ЛЕГЕНДА:**
- ГРАНИЦА ПЛАНСКОГ ПОДРУЧЈА
 - ГРАНИЦА ТРЕЋИХ ИЗМЕНА И ДОПУНА ПЛАНА
 - ОЗНАКА ЛОКАЦИЈЕ
 - ВОДОТОКОВИ**
 - ПОЈАС РЕКЕ НИШАВЕ
 - ПОЈАС ВОДНОГ ЗЕМЉИШТА
 - ЗОНЕ ЗАШТИТЕ**
 - ПОЈАС ЗАШТИТЕ ДРЖАВНОГ ПУТА I РЕДА
 - ПОЈАС ЗАШТИТЕ ЖЕЛЕЗНИЧКЕ ПРУГЕ
 - ЗАШТИТНЕ ЗОНЕ ДАЛЕКОВОДА
 - ЗАШТИТНА ЗОНА ГАСОВОДА
 - ПОЈАС ЗАШТИТЕ ИНФРАСТРУКТУРНОГ КОРИДОРА

- САОБРАЋАЈ**
- Регулациона линија
 - Регулациона линија по катастарским међама
 - Осовина
 - Коловоз
 - Тротоар (заштитни појас)
 - Бициклистичке стазе
 - Зеленило (уз саобраћајницу)
 - Пешачко-колска саобраћајница (површина јавне намене)
 - Противпожарни пут (површина остале намене)
 - Зеленило у профилу саобраћајнице
 - Паркинг

- КАНАЛИСАЊЕ**
- Канализација за употребљене воде - постојећа
 - Канализација за употребљене воде - планирана
 - Канализација за атмосферске воде - постојећа
 - Канализација за атмосферске воде - планирана
 - Инфраструктурни коридор
 - Пумпна станица за употребљене воде - планирана



Шифра
11- ПГР -22
2024. 4.5.
Датум Лист

ЕЛАБОРАТ	Руководилац израде плана: Тијана Илић, дип.инж.арх.
ТРЕЋЕ ИЗМЕНЕ И ДОПУНЕ ПЛАНА ГЕНЕРАЛНЕ РЕГУЛАЦИЈЕ ПОДРУЧЈА ГРАДСКЕ ОПШТИНЕ ПАНТЕЛЕЈ - друга фаза	Одговорни урбаниста: Весна Стојановић, дип. инж. грађ. Урбаниста: Јелена Златковић, дип.инж.грађ.
МРЕЖЕ И ОБЈЕКТИ ИНФРАСТРУКТУРЕ -КАНАЛИСАЊЕ	Размера: 1:5000 Б.г. Директора, Ивоа Грмуша, дип.инж.арх.