


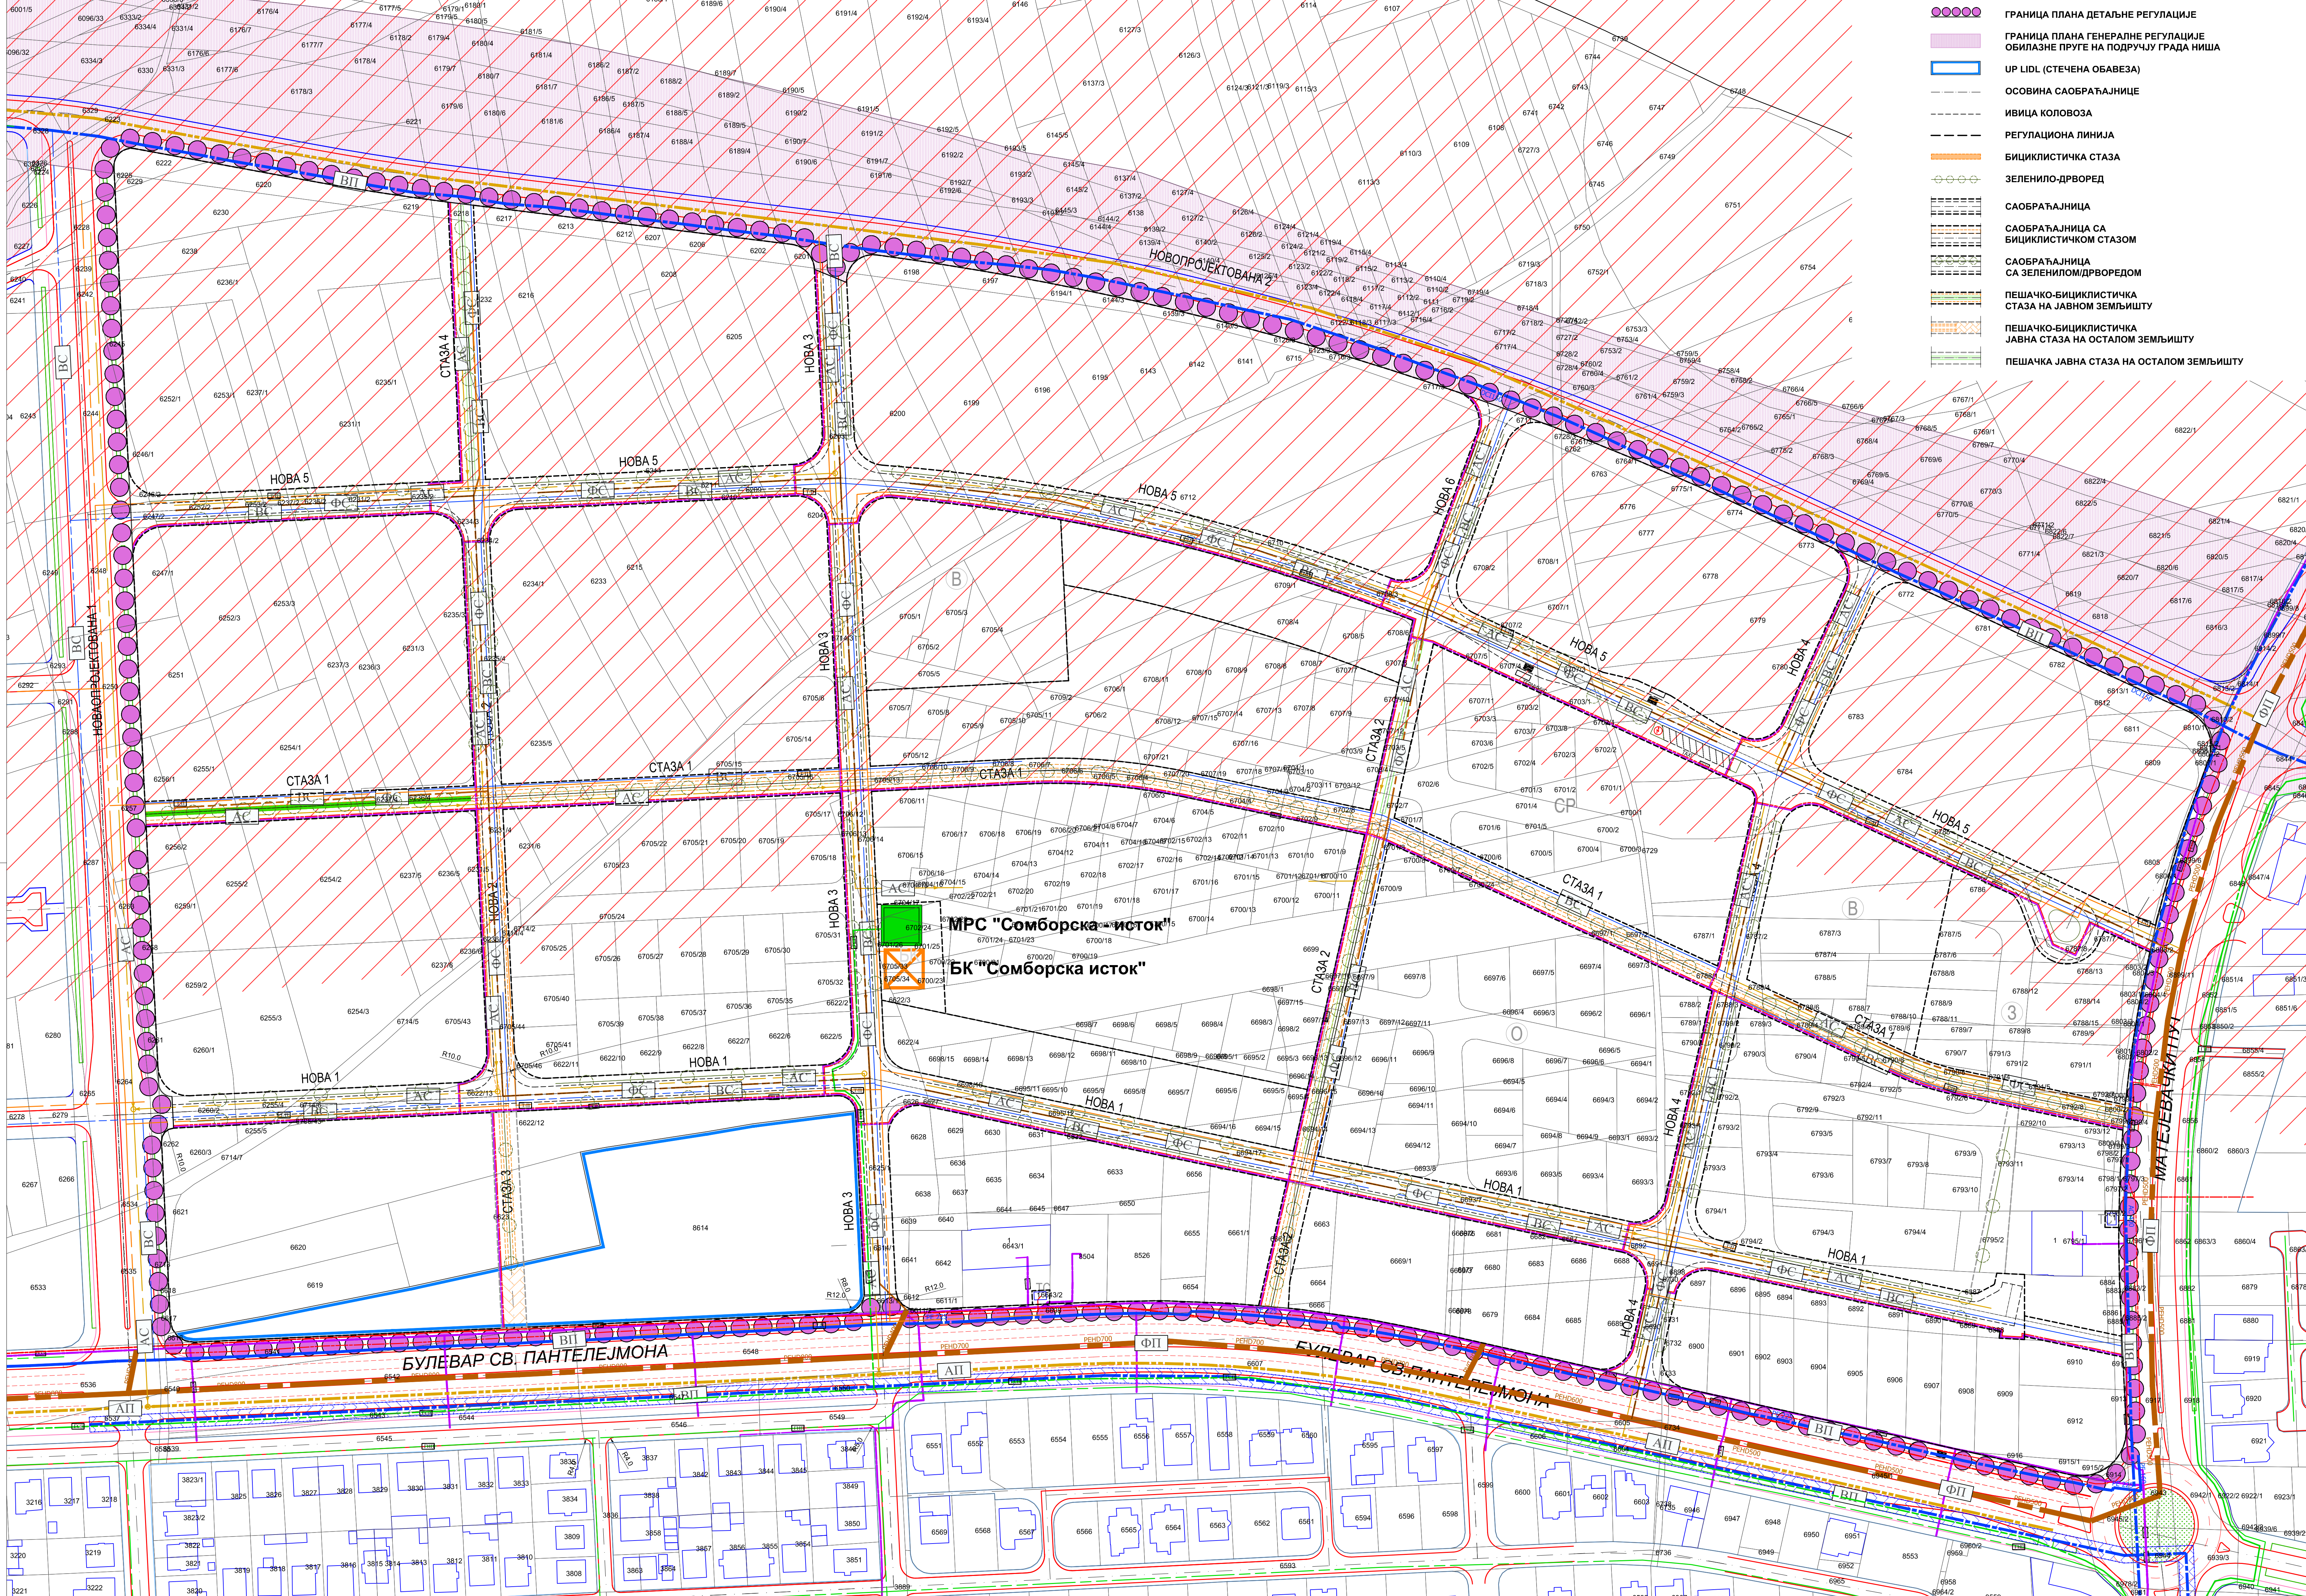

- ГРАНИЦА ПЛАНА ДЕТАЉНЕ РЕГУЛАЦИЈЕ
- ГРАНИЦА ПЛАНА ГЕНЕРАЛНЕ РЕГУЛАЦИЈЕ
- ОБЛАСТЕ ПУГЕ НА ПОДРУЧЈУ ГРАДА НИША
- UP LIDL (СТЕЧЕНА ОБАВЕЗА)
- ОСОВИНА САОБРАЋАЈНИЦЕ
- ИВИЦА КОЛОВОЗА
- РЕГУЛАЦИОНА ЛИНИЈА
- БИЦИКЛИСТИЧКА СТАЗА
- ЗЕЛЕНИЛО-ДРВОРЕД
- САОБРАЋАЈНИЦА
- САОБРАЋАЈНИЦА СА БИЦИКЛИСТИЧКОМ СТАЗОМ
- САОБРАЋАЈНИЦА СА ЗЕЛЕНИЛОМ/ДРВОРЕДОМ
- ПЕШАЧКО-БИЦИКЛИСТИЧКА СТАЗА НА ЈАВНОМ ЗЕМЉИШТУ
- ПЕШАЧКО-БИЦИКЛИСТИЧКА ЈАВНА СТАЗА НА ОСТАЛОМ ЗЕМЉИШТУ
- ПЕШАЧКА ЈАВНА СТАЗА НА ОСТАЛОМ ЗЕМЉИШТУ

ГРАД НИШ
СКУПШТИНА ГРАДА НИША

ПЛАН ДЕТАЉНЕ РЕГУЛАЦИЈЕ
ЗОНЕ МЕШОВИТЕ НАМЕНЕ НА ПОДРУЧЈУ
СЕВЕРНО ОД БУЛЕВАРА СВ.ПАНТЕЛЕЈМОНА

025m50m100m

- ИНФРАСТРУКТУРНЕ МРЕЖЕ И ОБЈЕКТИ
- ЕЛЕКТРОЕНЕРГЕТСКА МРЕЖА
- Траса електроенергетског вода 10 kv - планирана подземна
- Траса електроенергетског вода 10 kv - постојећа подземна
- Траса електроенергетског вода 5 kv - постојећа подземна
- Трафостаница 10/0,4 kv - постојећа
- Место за пуњење електричних аутомобила
- ТЕЛЕКОМУНИКАЦИОНА МРЕЖА
- Телекомуникациона канализација - постојећа
- Оптички кабл - постојећи подземни
- ТК вод - постојећи подземни
- ТК вод - планирани подземни
- Радио-релејне везе - постојеће
- ВОДОВОД И КАНАЛИЗАЦИЈА
- Секундарни водовод - постојећи
- Примарни водовод - постојећи
- Секундарни водовод - планирани
- Изохипса 230
- II висинска зона водоснабдевања
- ФП
- ФК
- АП
- АС
- Заштитни појас хидротехничке инфраструктуре
- ГАСОВОД И ТОПЛОВОД
- Траса гасовода ниског притиска-планирана
- Траса гасовода ниског притиска-постојећа
- Траса гасовода средњег притиска-планирана подземна
- Траса гасовода средњег притиска-постојећа подземна
- Мерно регулациона станица-планирана
- Мерно регулациона станица-постојећа
- Траса топловода-планирана подземна
- Траса топловода-постојећа подземна
- Котларница - планирана
- Котларница - постојећа

ЕЛАБОРАТ
ПЛАН ДЕТАЉНЕ РЕГУЛАЦИЈЕ
ЗОНЕ МЕШОВИТЕ НАМЕНЕ
НА ПОДРУЧЈУ СЕВЕРНО ОД
БУЛЕВАРА СВ. ПАНТЕЛЕЈМОНА

Одговорни урбанист: Мартина Митић, дипл.инж.арх.
Урбанист: Милан Милошевић, дипл.инж.маш.
Виса Стојановић, дипл.инж.град.
Милорад Петровић, дипл.инж.еп.

КАРТА

МРЕЖЕ И ОБЈЕКТИ ИНФРАСТРУКТУРЕ
СИНХРОН ПЛАН

Шифра
25 - ПДР - 23

Датум
2024.

Лист
7.

Размер
1:1000

в.д. Директор,
Иван Грушица, дипл.инж.град.