





ГРАД НИШ
СКУПШТИНА ГРАДА НИША

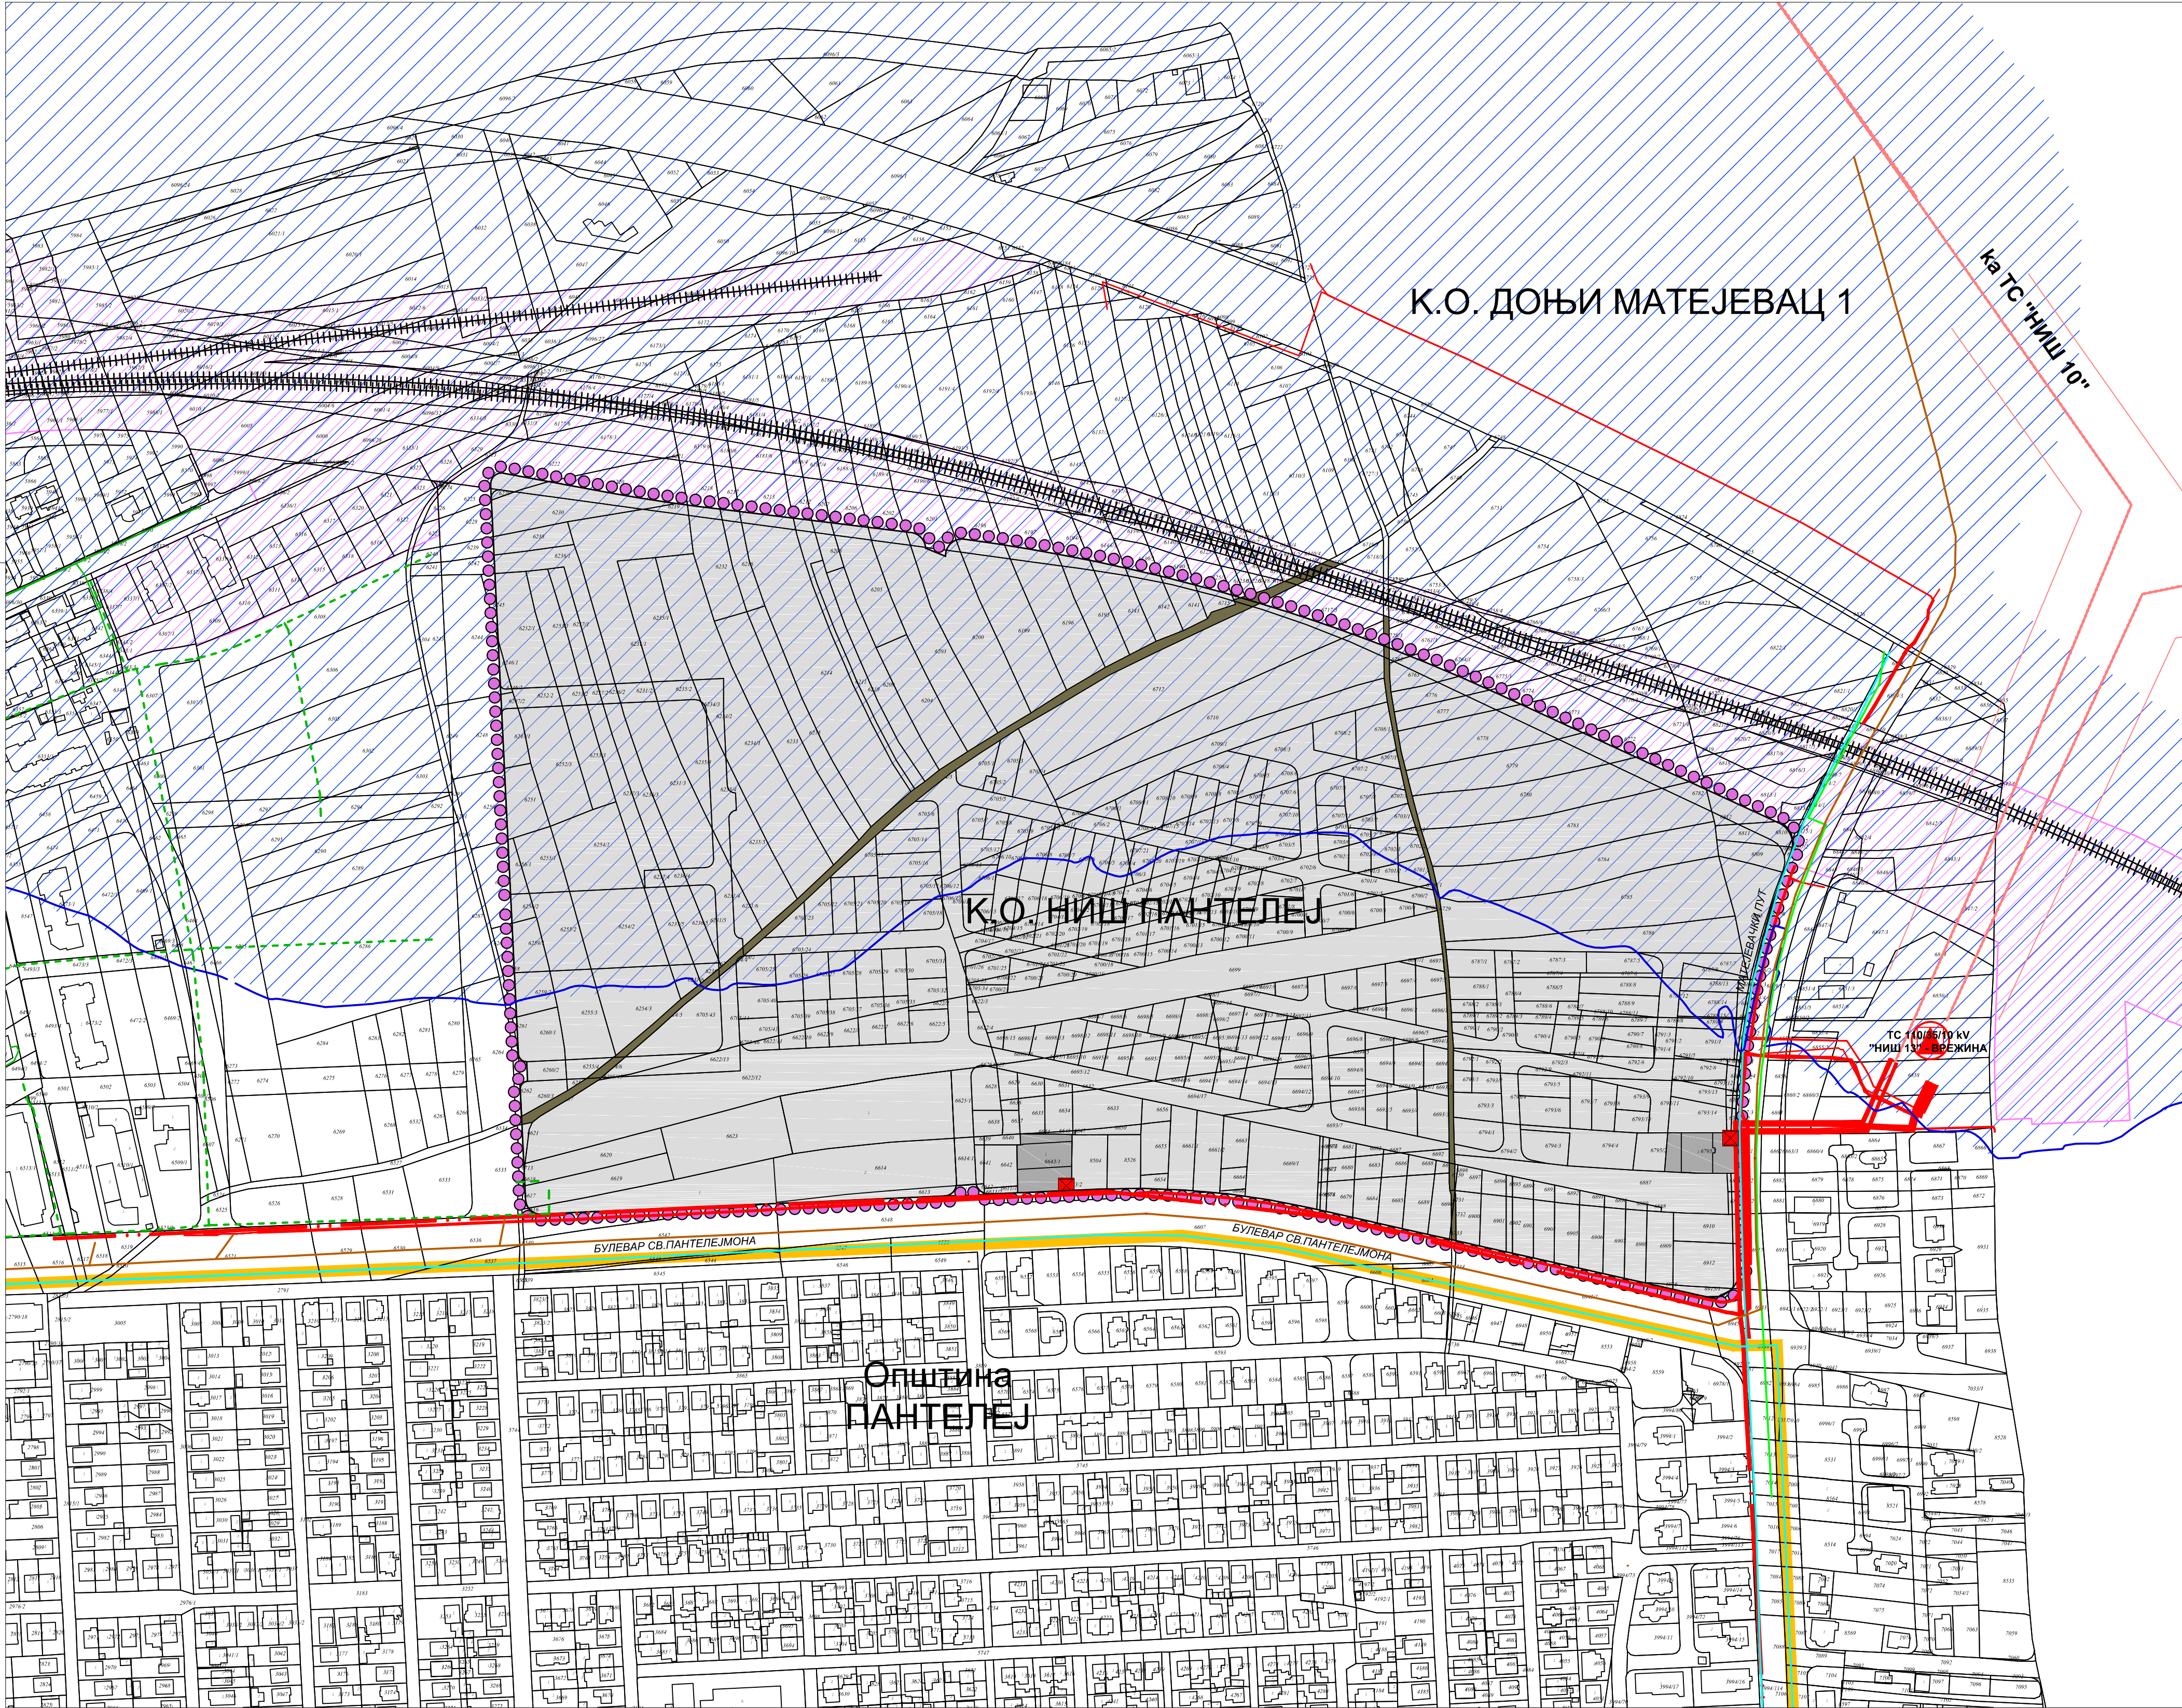

ПЛАН ДЕТАЉНЕ РЕГУЛАЦИЈЕ
ЗОНЕ МЕШОВИТЕ НАМЕНЕ НА ПОДРУЧЈУ
СЕВЕРНО ОД БУЛЕВАРА СВ.ПАНТЕЛЕЈМОНА
-РАНИ ЈАВНИ УВИД-

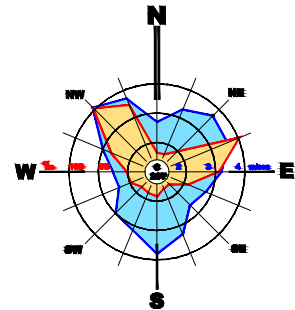

0 100m 150m 200m 250m

- ГРАНИЦА ПЛАНА ДЕТАЉНЕ РЕГУЛАЦИЈЕ
- ОБУХВАТ ПЛАНА ГЕНЕРАЛНЕ РЕГУЛАЦИЈЕ
- ОБИЛАЗНЕ ПРУГЕ НА ПОДРУЧЈУ ГРАДА НИША

ПОСТОЈЕЋЕ ИНФРАСТРУКТУРНЕ
МРЕЖЕ И ОБЈЕКТИ

ЕЛЕКТРОЕНЕРГЕТСКА МРЕЖА

- КВ 35kV - постојећи
- КВ 10 kV - постојећи
- Трафостаница 10/0.4 kV

ВОДОСНАБДЕВАЊЕ И КАНАЛИСАЊЕ

- Изохипса 230
- II висинска зона водоснадевања
- Појас заштите цевовода
- Цевовод - постојећи
- Канализација за употребљене воде - постојећа
- Канализација за атмосферске воде - постојећа

ТЕЛЕКОМУНИКАЦИОНА МРЕЖА

- ТТ Канализација - постојећа



Шифра
25 - ПДР - 23
2023. 2.2.
Датум Лист

ЕЛАБОРАТ
ПЛАН ДЕТАЉНЕ РЕГУЛАЦИЈЕ
ЗОНЕ МЕШОВИТЕ НАМЕНЕ
НА ПОДРУЧЈУ СЕВЕРНО ОД
БУЛЕВАРА СВ.ПАНТЕЛЕЈМОНА

Одговорни урбанисти:

Мариана Митић, дипл.инж.арх.

Милена Станојевић, дипл.инж.арх.

КАРТА

ПОСТОЈЕЋЕ ИНФРАСТРУКТУРНЕ
МРЕЖЕ И ОБЈЕКТИ

Размера:
1:2500
в.д. Директор,
Иван Грмуша, дипл.инж.граф.