



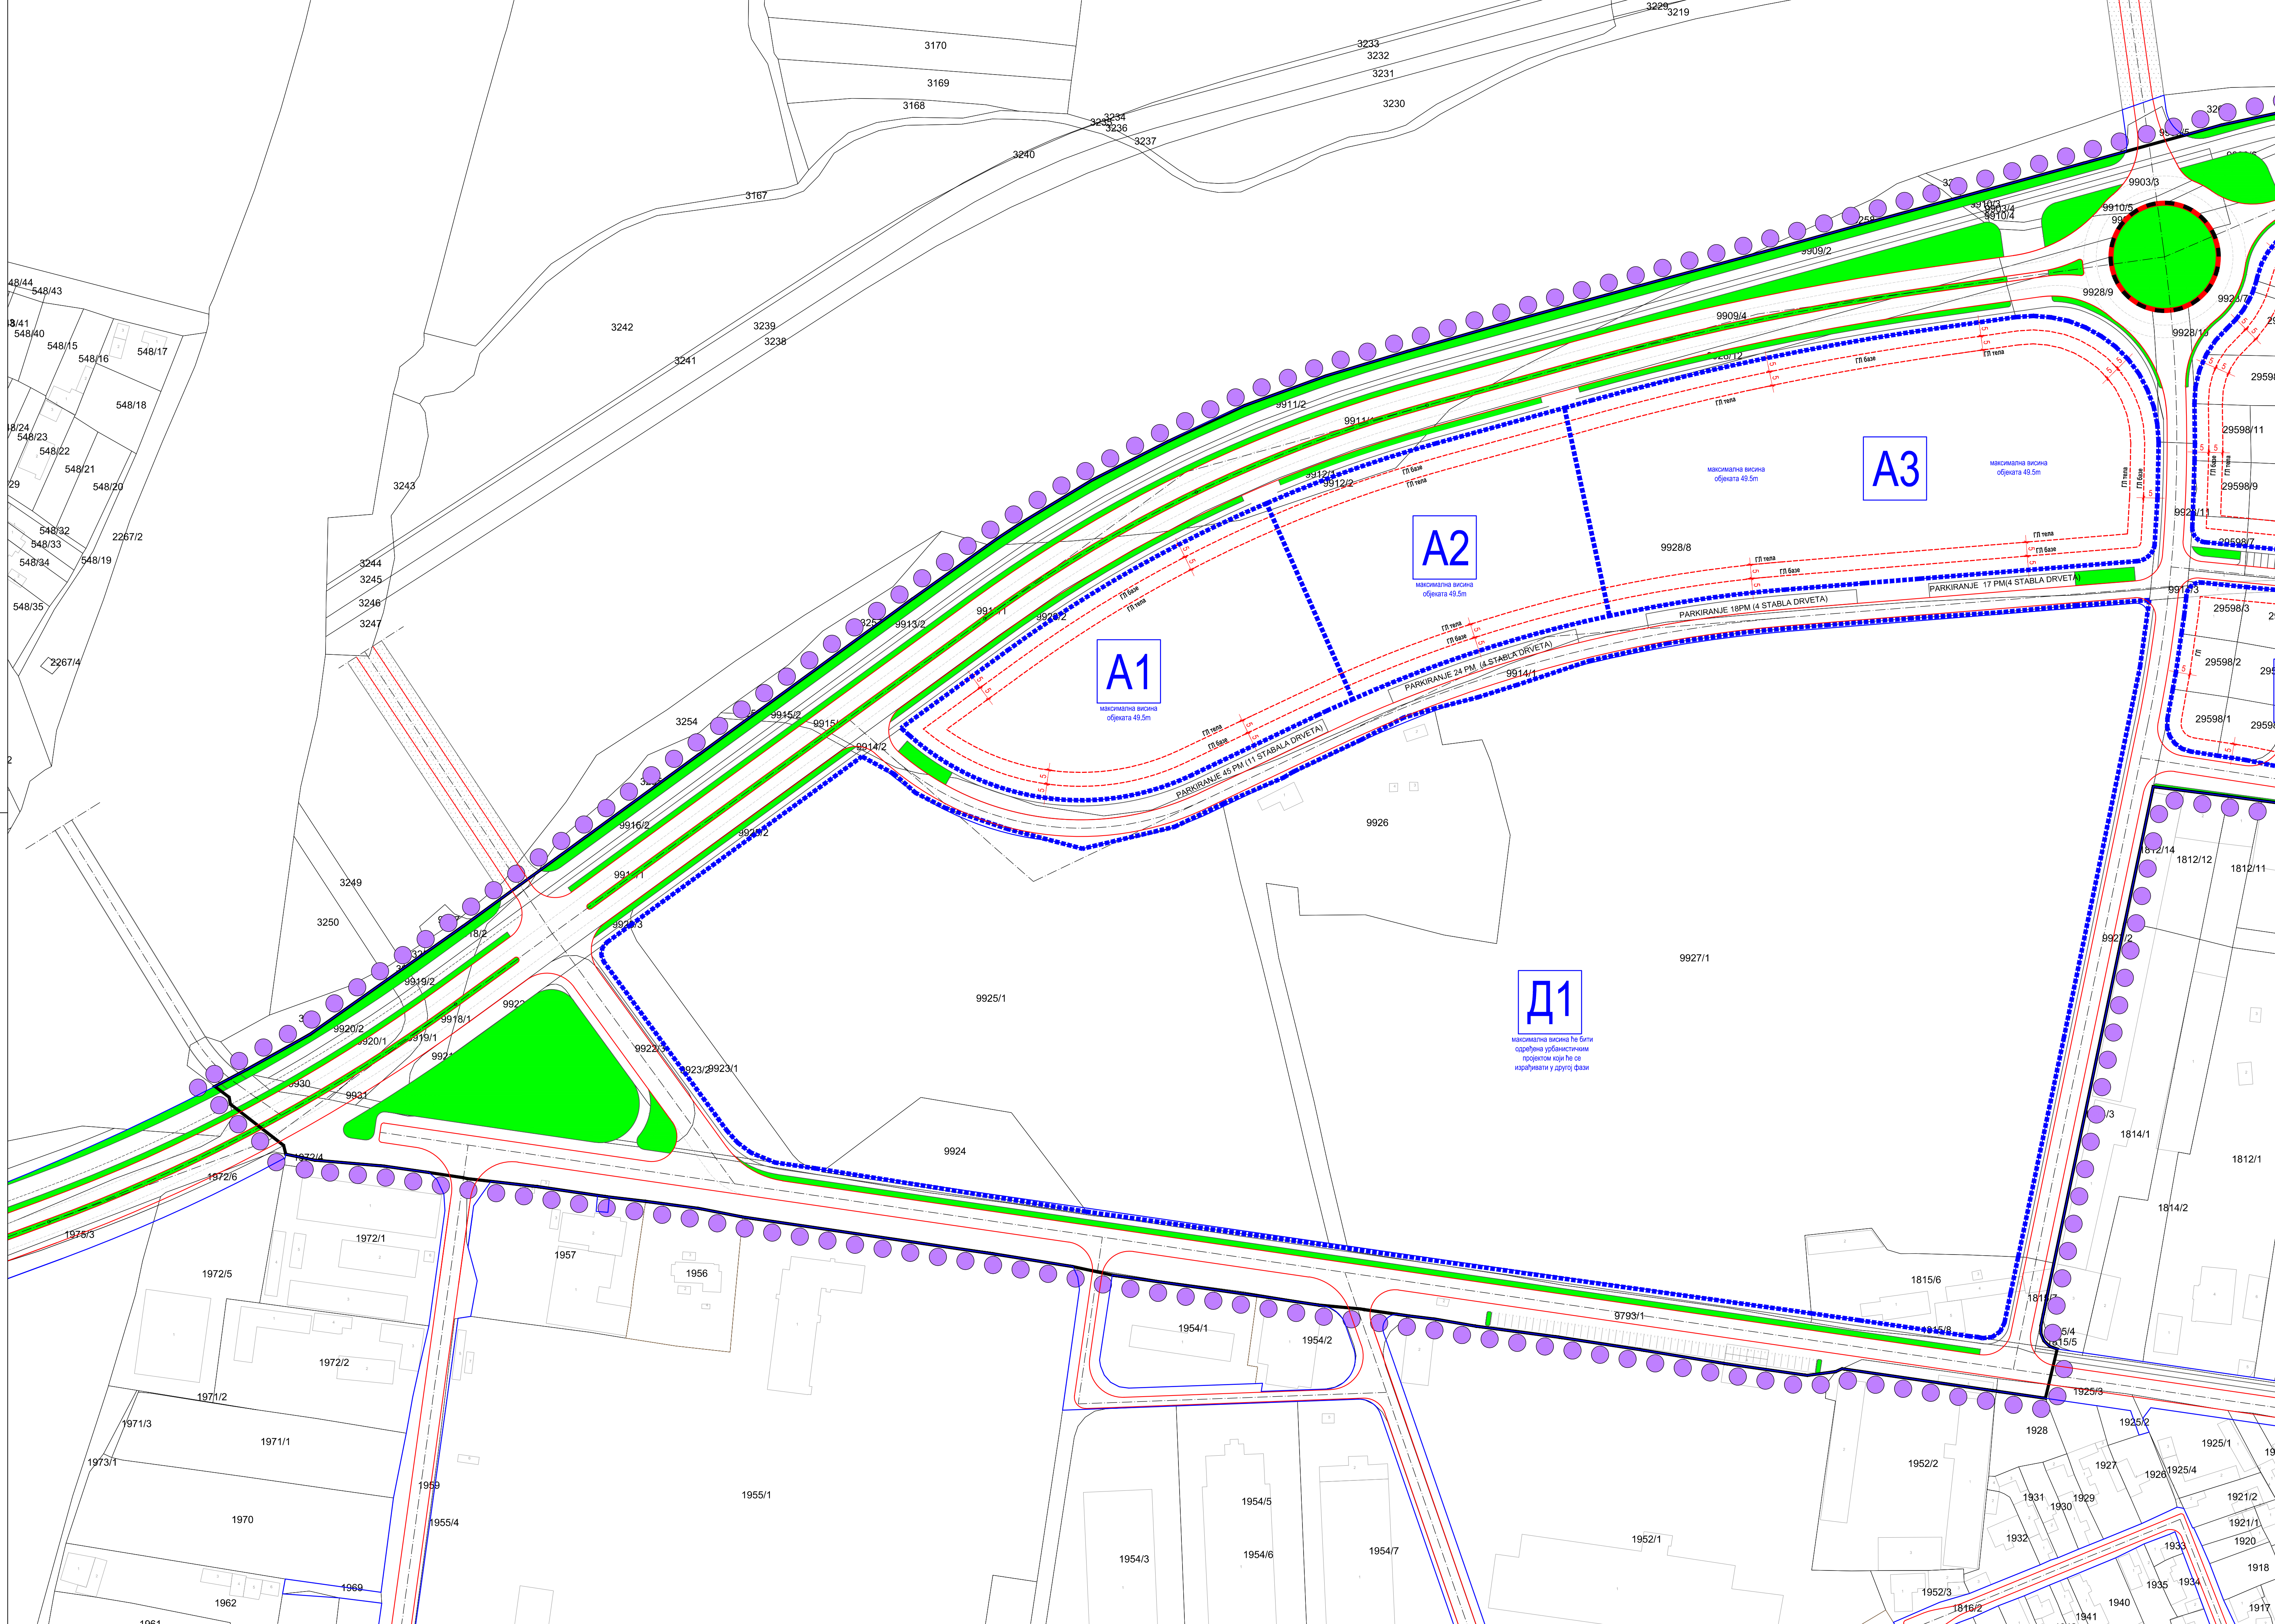

ПЛАН ДЕТАЉНЕ РЕГУЛАЦИЈЕ
МЕШОВИТЕ НАМЕНЕ У ЗОНИ РЕКЕ НИШАВЕ И
СТАРОГ "ВУЛКАНА" НА ПОДРУЧЈУ
ГРАДСКЕ ОПШТИНЕ ПАЛИЛУЛА

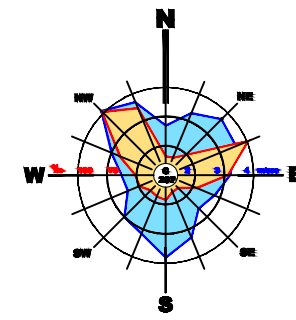

ЛЕГЕНДА:

- ГРАНИЦА ПЛАНА ДЕТАЉНЕ РЕГУЛАЦИЈЕ
- Граница целине
- Ознака целине
- ОЗНАКА ЦЕЛИНЕ
- САОБРАЋАЈ
- Регулациона линија
- Коловоз
- Грађевинска линија
- Осовина саобраћајнице
- Зеленило у профилу саобраћајнице



Шифра	37 - ПДР - 23
Датум	2024.
Лист	5.1

ЕЛАБОРАТ

ПЛАН ДЕТАЉНЕ РЕГУЛАЦИЈЕ
МЕШОВИТЕ НАМЕНЕ У ЗОНИ РЕКЕ НИШАВЕ И СТАРОГ
"ВУЛКАНА" НА ПОДРУЧЈУ
ГРАДСКЕ ОПШТИНЕ ПАЛИЛУЛА

КАРТА

ГРАЂЕВИНСКЕ ПЛНИЈЕ
И ВИСИНЕ ОБЈЕКТА

Одговорни урбанисти:

Снежана КОЏИЋ, дипломиранг.
Марија ИВАНОВИЋ, дипломиранг.

Директор:

Иван Костић, дипломиранг.
ТЕКНИЧКА ДООО НИШ

и.д. Директора:

Иван Гривац, дипломиранг.
ЈП ЗАВОД ЗА УРБАНИЗАМ НИШ

Размер:

1:1000