



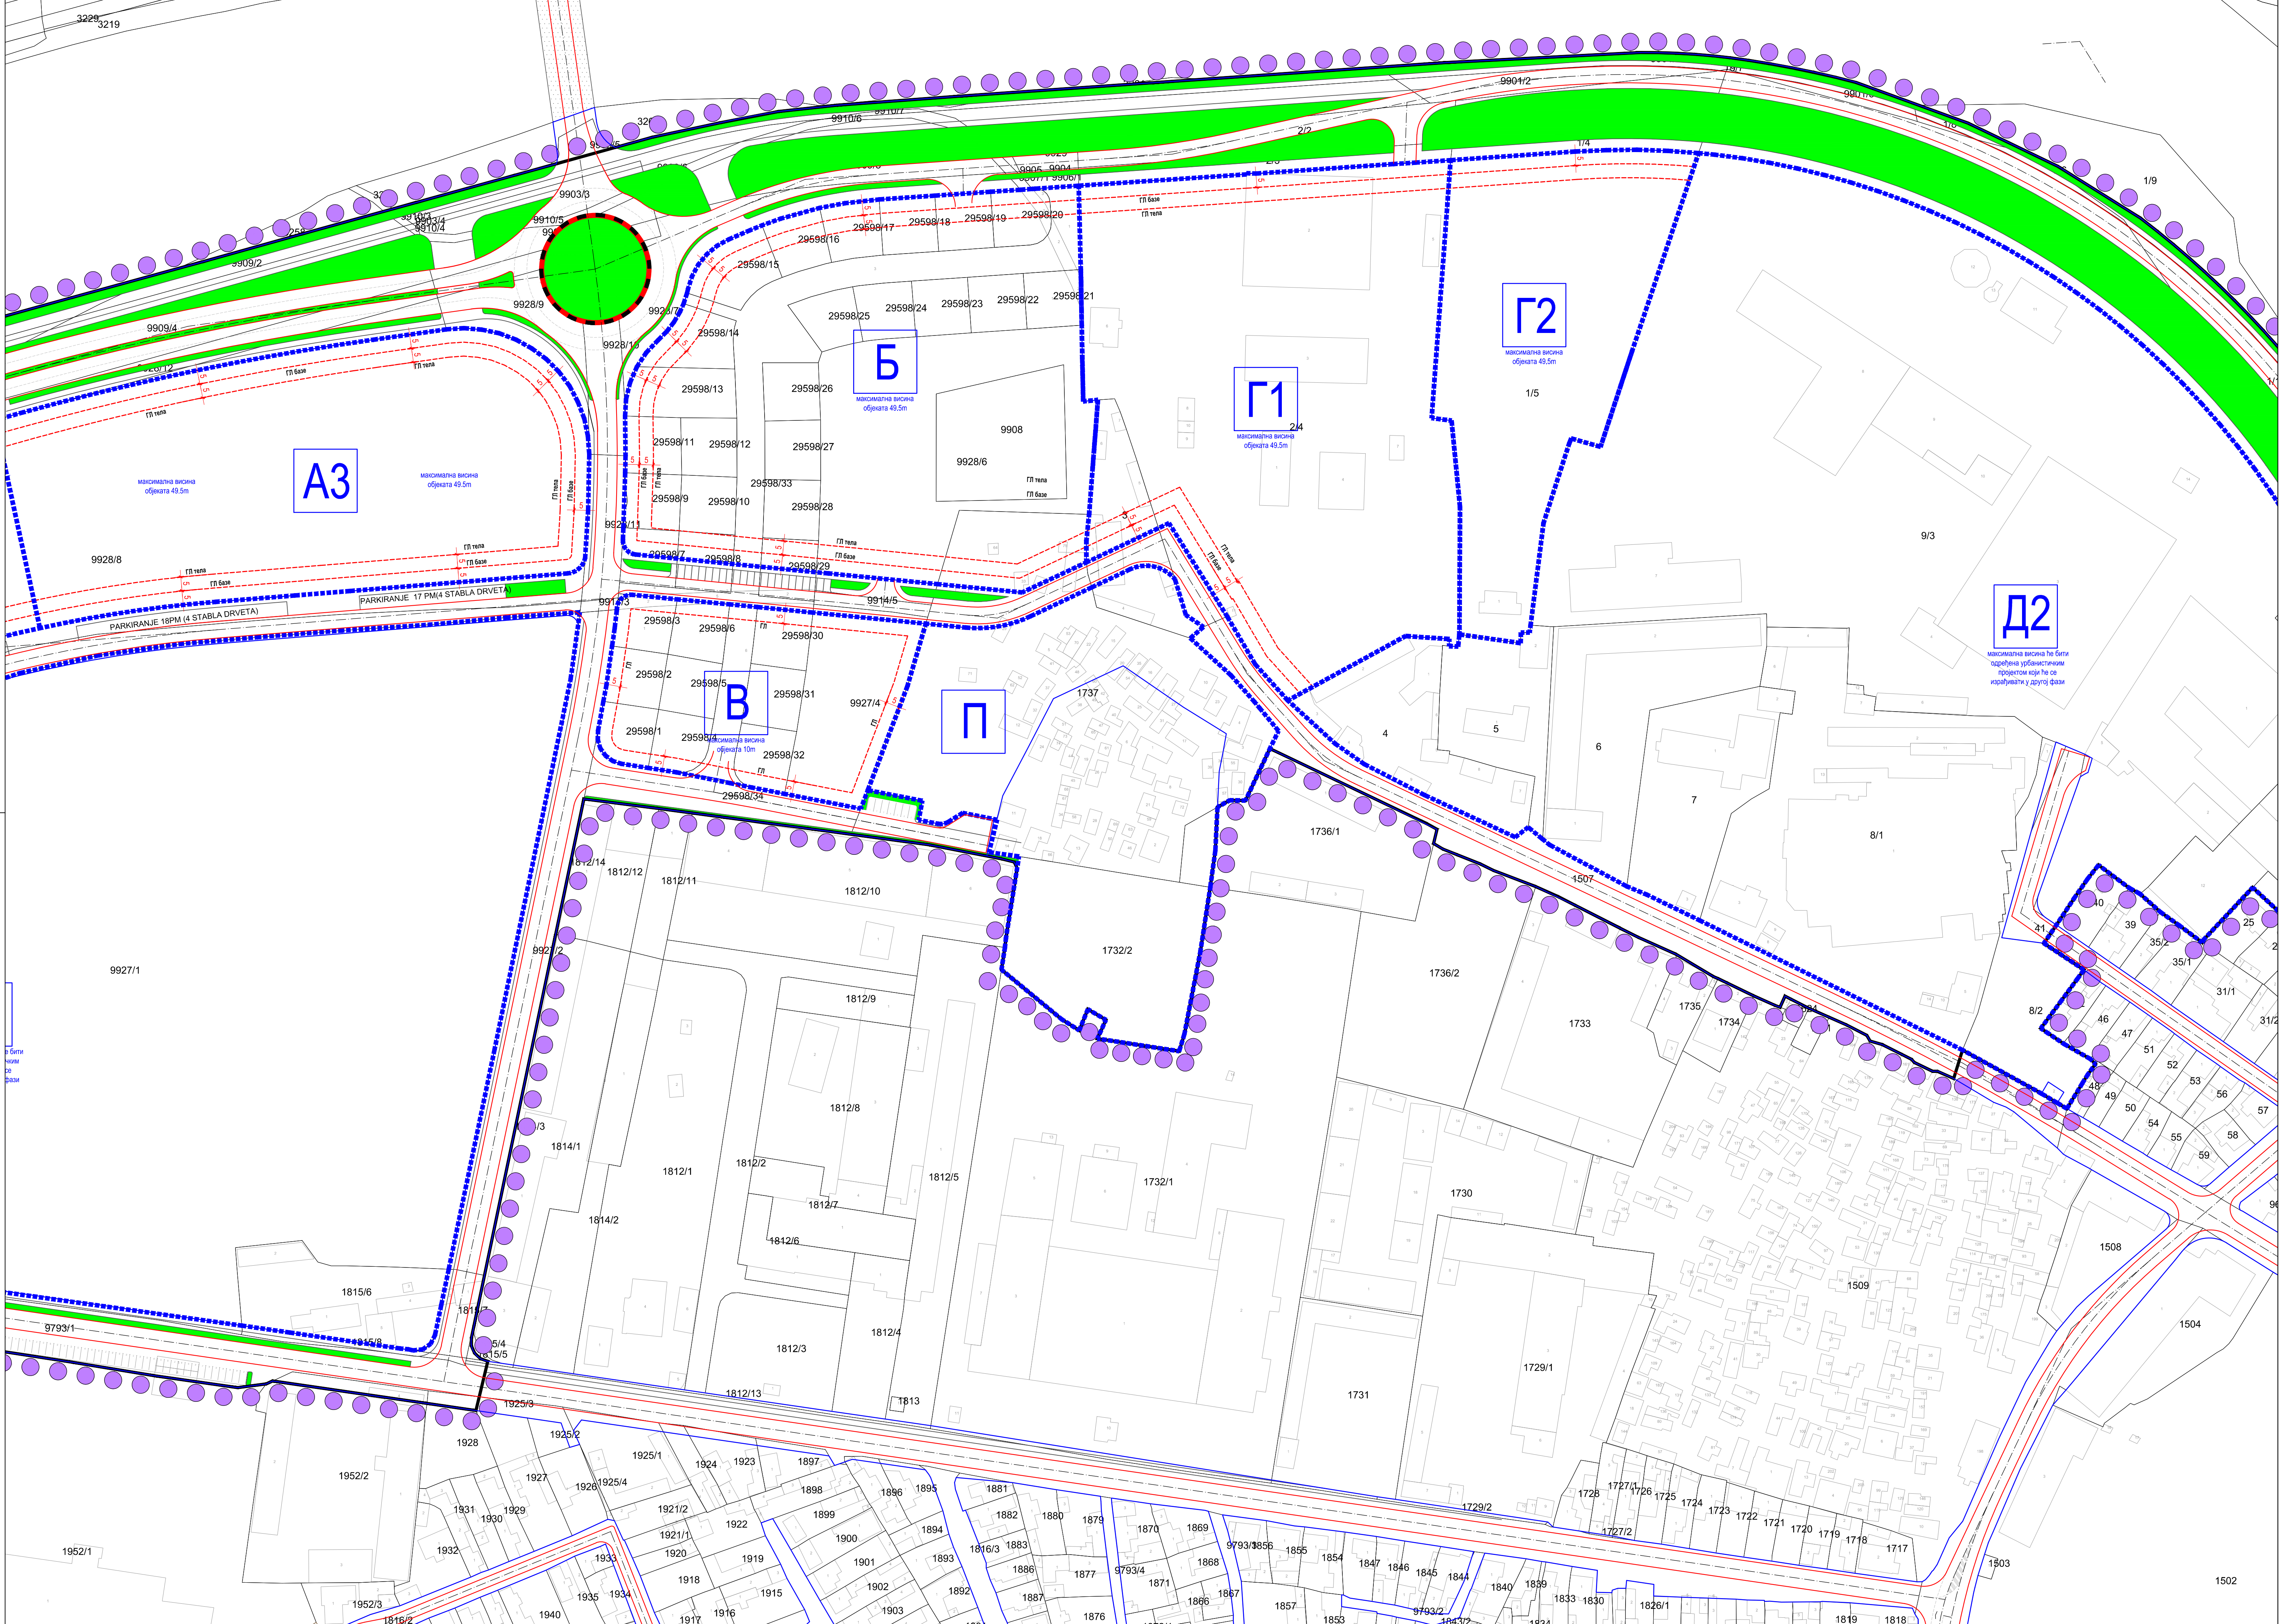

ПЛАН ДЕТАЉНЕ РЕГУЛАЦИЈЕ
МЕШОВИТЕ НАМЕНЕ У ЗОНИ РЕКЕ НИШАВЕ И
СТАРОГ "ВУЛКАНА" НА ПОДРУЧЈУ
ГРАДСКЕ ОПШТИНЕ ПАЛИЛУЛА

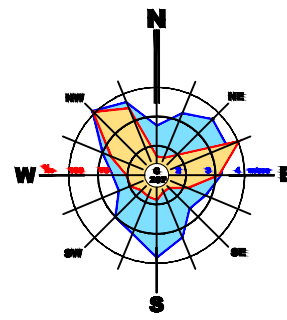

- ЛЕГЕНДА:
- Граница плана детаљне регулације
 - Граница целине
 - Ознака целине
 - Саобраћај
 - Регулациона линија
 - Коловоз
 - Грађевинска линија
 - Осовина саобраћајнице
 - Зеленило у профилу саобраћајнице

ЕЛАБОРАТ

ПЛАН ДЕТАЉНЕ РЕГУЛАЦИЈЕ
МЕШОВИТЕ НАМЕНЕ У ЗОНИ РЕКЕ НИШАВЕ И СТАРОГ
"ВУЛКАНА" НА ПОДРУЧЈУ
ГРАДСКЕ ОПШТИНЕ ПАЛИЛУЛА

КАРТА

ГРАЂЕВИНСКЕ ЛИНИЈЕ
И ВИСИНЕ ОБЈЕКТА

Одговорни урбанисти:

Снежана КОДИЋ, дипл.инж.арх.
Марија ИВАНОВИЋ, дипл.инж.арх.

Директор:

Иван Костић, дипл.инж.арх.
ТЕКНИЧКИ ДОО НИШ

в.д. Директора:

Иван Грујић, дипл.инж.арх.
ЈП ЗАВОД ЗА УРБАНИЗАМ НИШ

Размер:

1:1000

Шифра

37 - ПДР - 23

2024.

Датум

Лист

5.2