



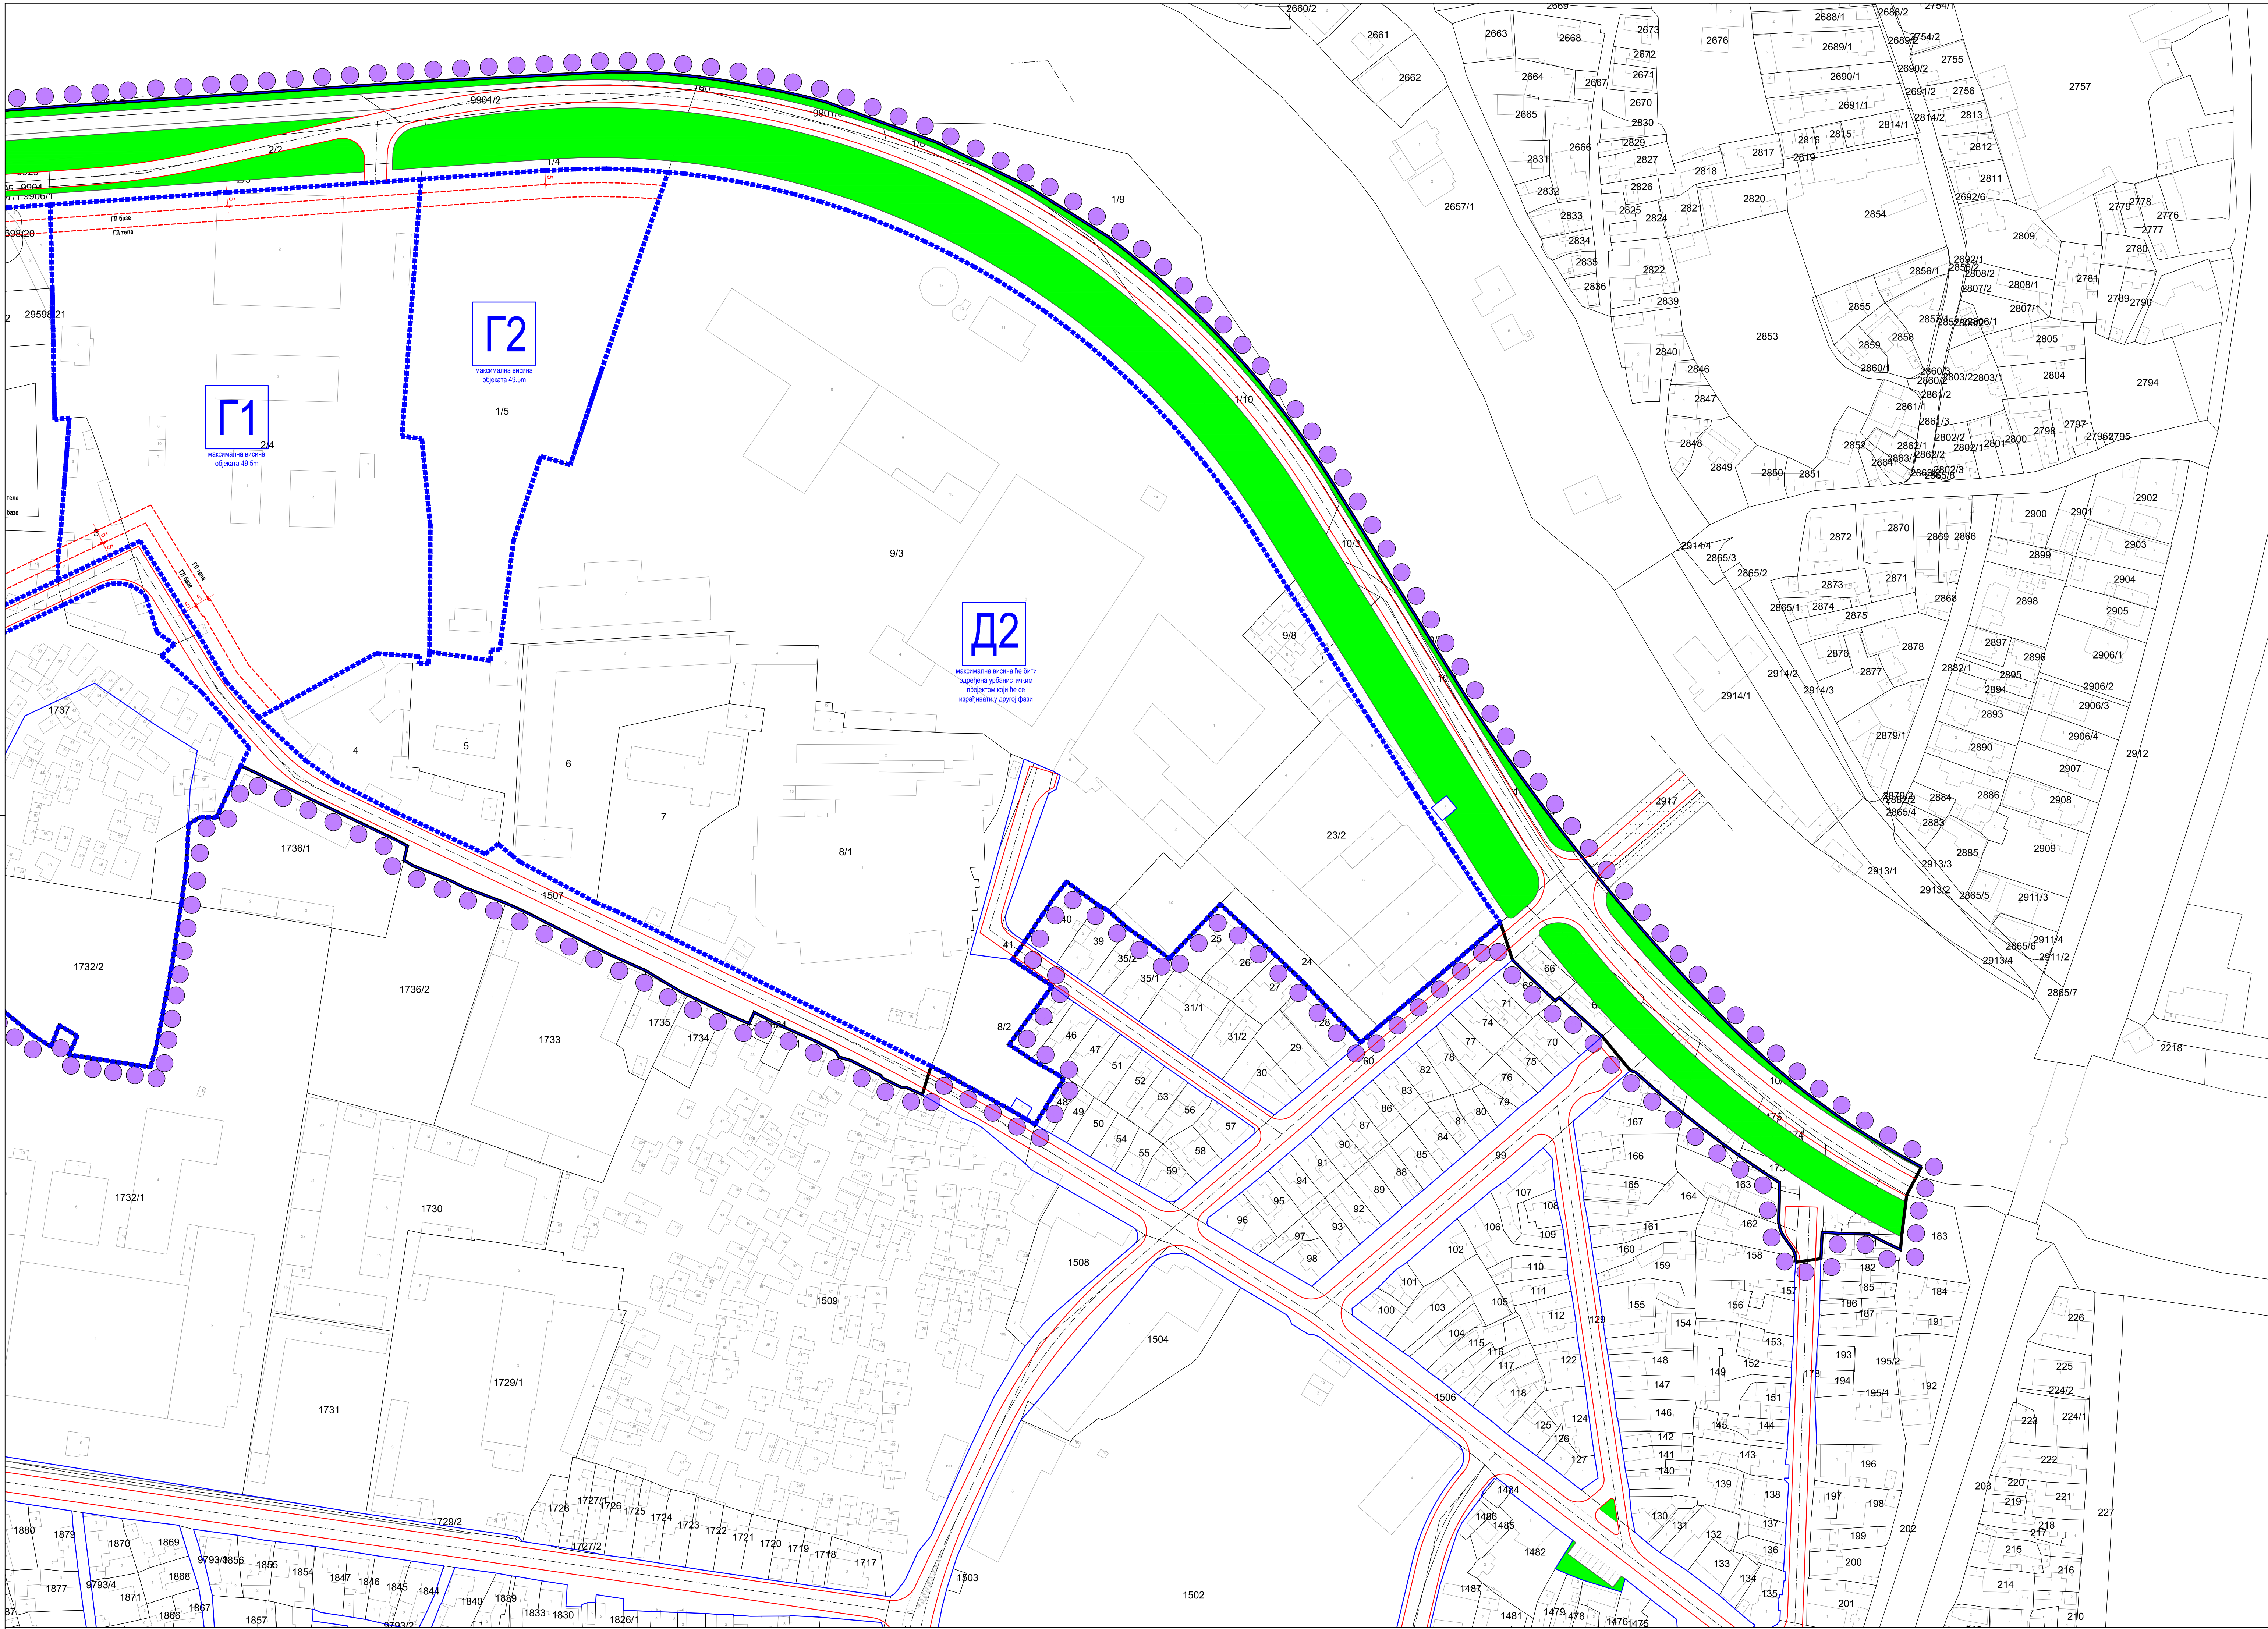

ГРАД НИШ
СКУПШТИНА ГРАДА НИША

ПЛАН ДЕТАЉНЕ РЕГУЛАЦИЈЕ
МЕШОВИТЕ НАМЕНЕ У ЗОНИ РЕКЕ НИШАВЕ И
СТАРОГ "ВУЛКАНА" НА ПОДРУЧЈУ
ГРАДСКЕ ОПШТИНЕ ПАЛИЛУЛА

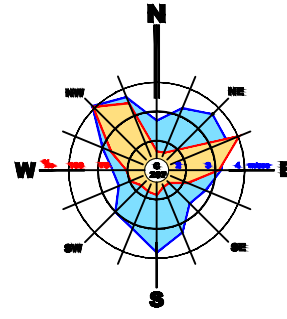

- ЛЕГЕНДА:
- Граница плана детаљне регулације
 - Граница целине
 - Ознака целине
 - Саобраћај
 - Регулациона линија
 - Коловоз
 - Грађевинска линија
 - Осовина саобраћајнице
 - Зеленило у профилу саобраћајнице

ЕЛАБОРАТ ПЛАН ДЕТАЉНЕ РЕГУЛАЦИЈЕ МЕШОВИТЕ НАМЕНЕ У ЗОНИ РЕКЕ НИШАВЕ И СТАРОГ "ВУЛКАНА" НА ПОДРУЧЈУ ГРАДСКЕ ОПШТИНЕ ПАЛИЛУЛА	Одговорни урбанисти: Снежана КОДИЋ, дипл.инж.арх. Марија ИВАНОВИЋ, дипл.инж.арх.	Шифра 37 - ПДР - 23
	Директор: Иван КОСТИЋ, дипл.инж.арх. ТЕХНИЧКИ ДОО НИШ	Датум 2024.
КАРТА ГРАЂЕВИНСКЕ ЛИНИЈЕ И ВИСИНЕ ОБЈЕКТА	Размер: 1:1000	Лист 5.3