



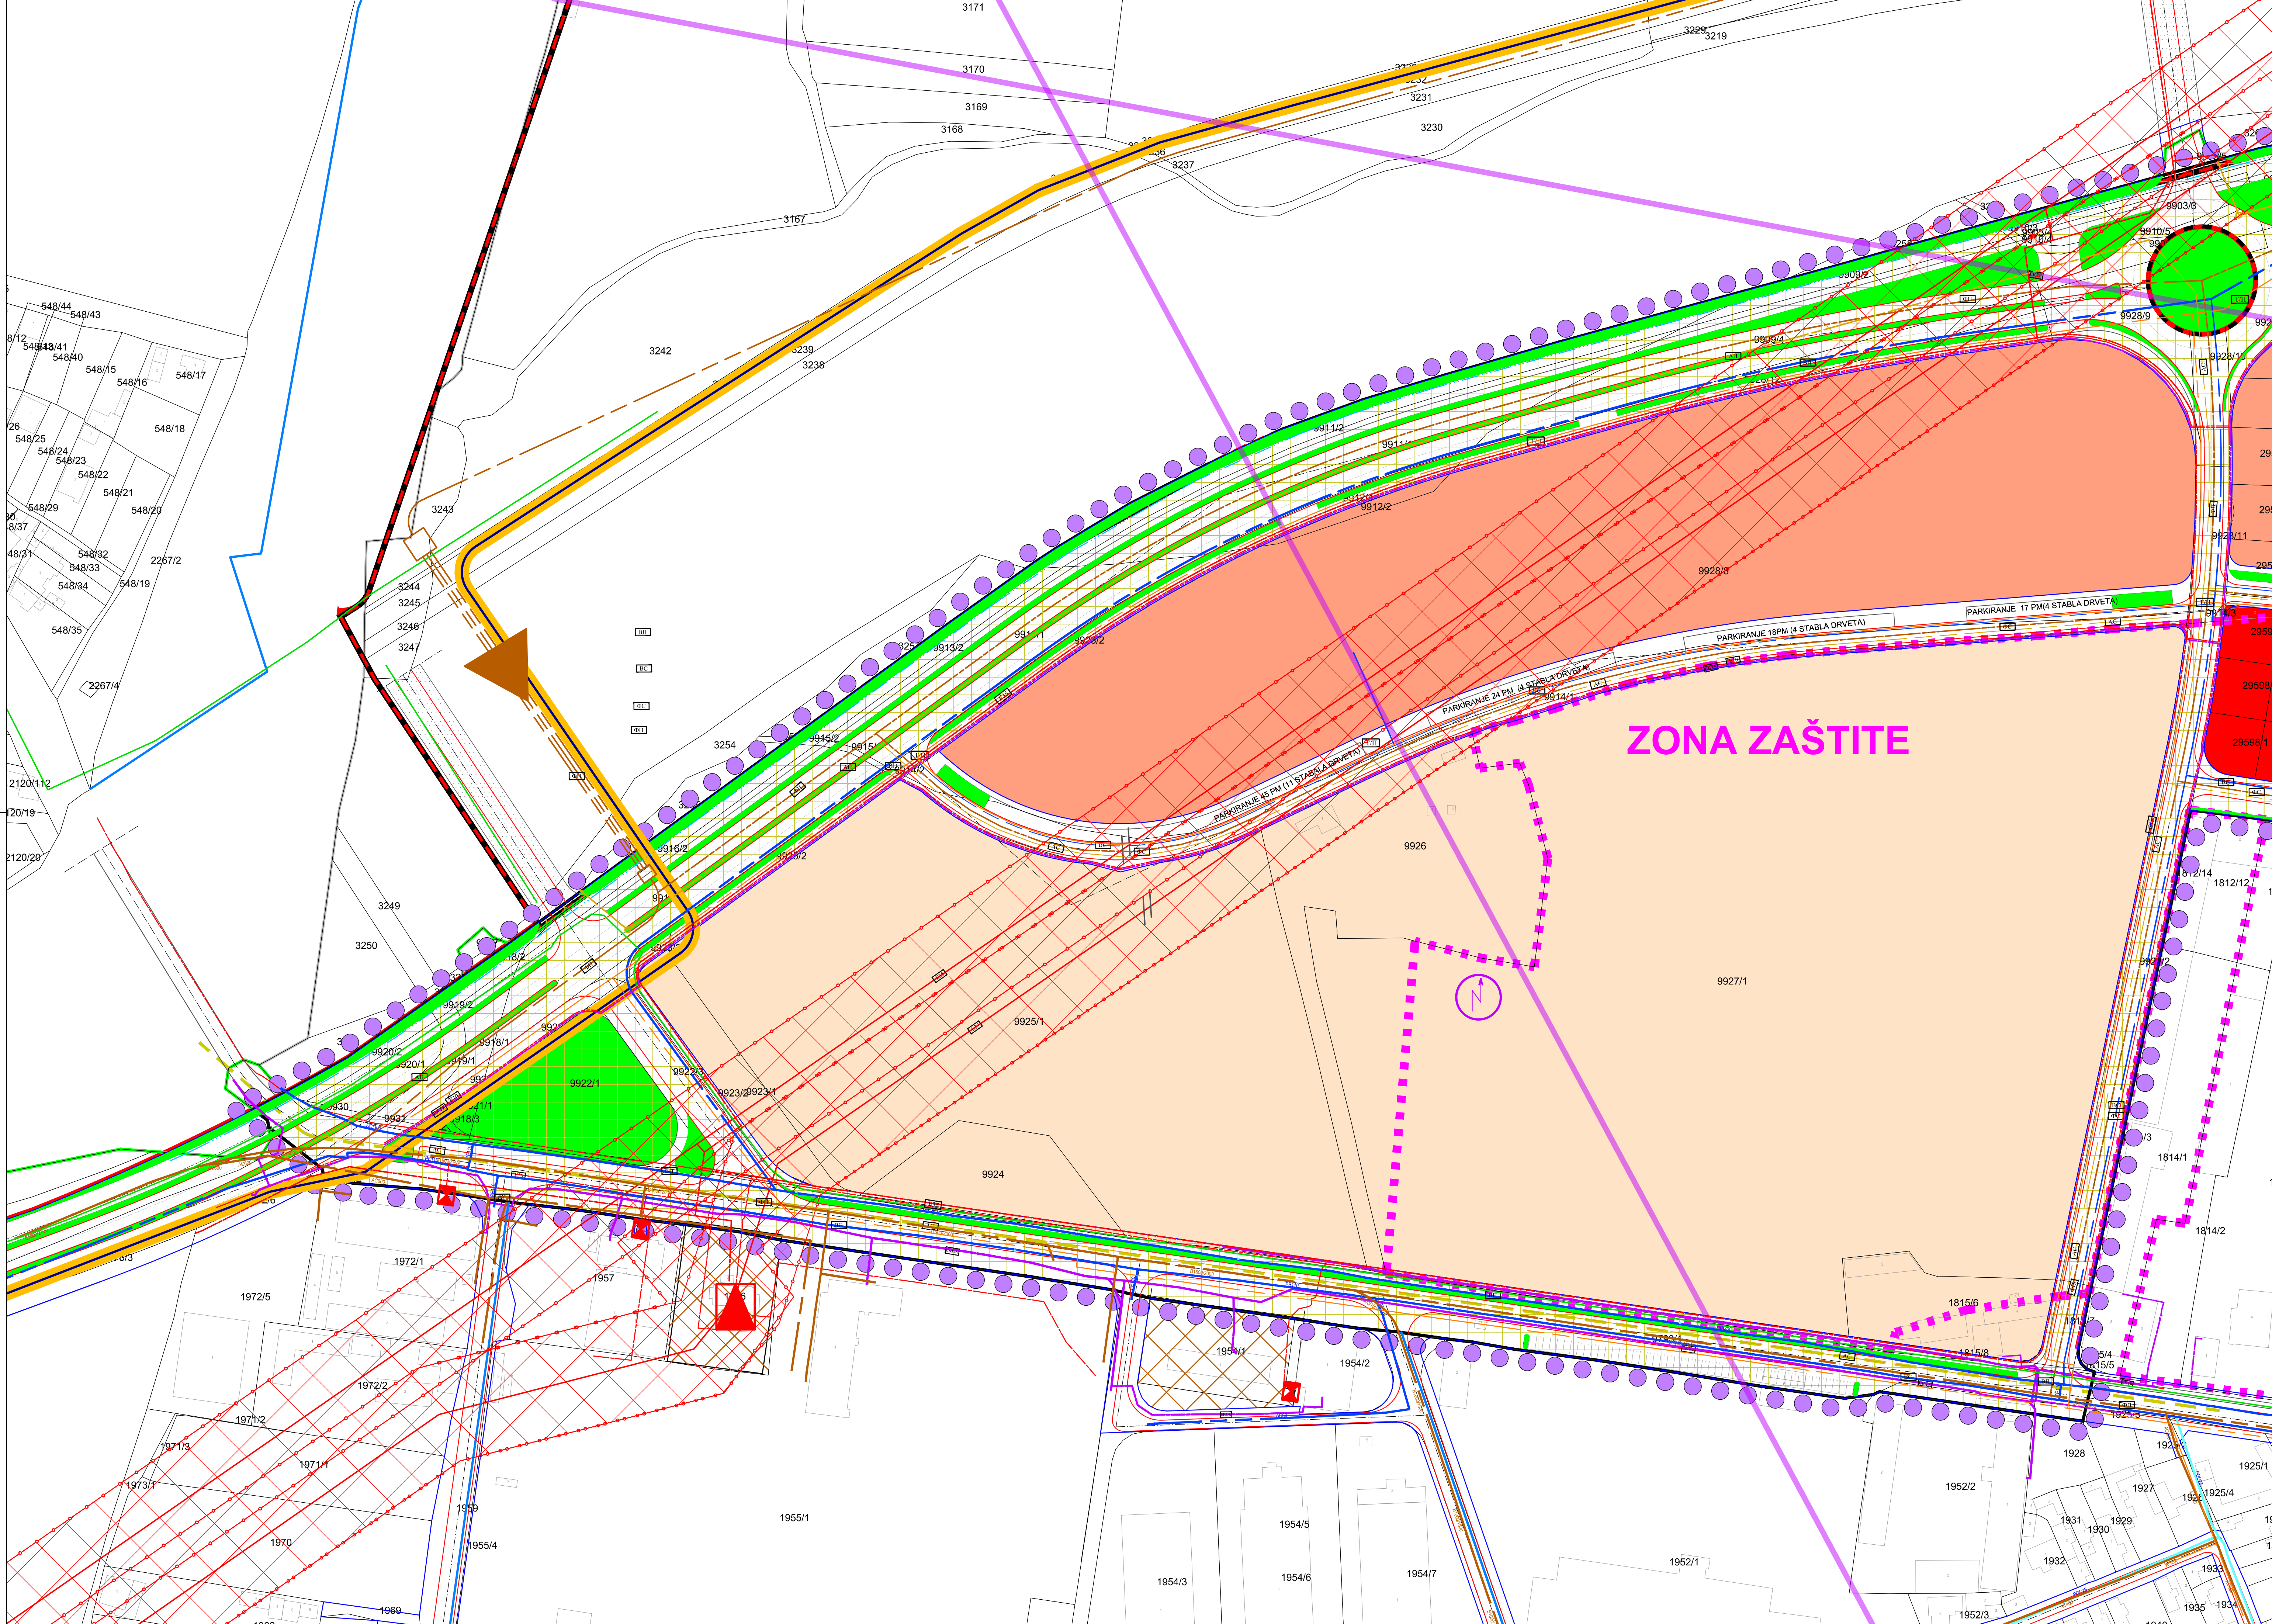

ПЛАН ДЕТАЉНЕ РЕГУЛАЦИЈЕ
МЕШОВИТЕ НАМЕНЕ У ЗОНИ РЕКЕ НИШАВЕ И
СТАРОГ "ВУЛКАНА" НА ПОДРУЧЈУ ГРАДСКЕ
ОПШТИНЕ ПАЛИЛУЛА

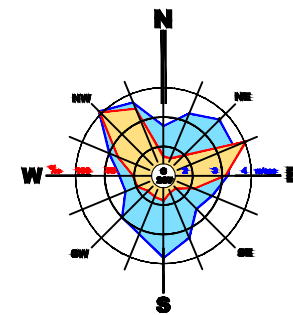

- ЕЛЕКТРОЕНЕРГЕТСКА МРЕЖА**
- ТРАСА ЕЛЕКТРОЕНЕРГЕТСКОГ ВОДА 35 kV-ПОСТОЈЕЋА НАДЗЕМНА
 - ТРАСА ЕЛЕКТРОЕНЕРГЕТСКОГ ВОДА 35 kV-ЗА УКИДАЊЕ И ИЗМЕШТАЊЕ
 - ТРАСА ЕЛЕКТРОЕНЕРГЕТСКОГ ВОДА 35 kV-ПЛАНИРАНА ПОДЗЕМНА
 - ТРАСА ЕЛЕКТРОЕНЕРГЕТСКОГ ВОДА 10 kV-ПОСТОЈЕЋА ПОДЗЕМНА
 - ТРАСА ЕЛЕКТРОЕНЕРГЕТСКОГ ВОДА 10 kV-ПЛАНИРАНА ПОДЗЕМНА
- ТРАФОСТАНИЦА ТС 35/10 kV-ПОСТОЈЕЋА**
- ТРАФОСТАНИЦА ТС 10/0.4 kV-ПОСТОЈЕЋА**
- ЗАШТИТНИ ПОЈАС ЕЛЕКТРОЕНЕРГЕТСКОГ ВОДА**
- ТЕЛЕКОМУНИКАЦИОНА МРЕЖА**
- ТЕЛЕКОМУНИКАЦИОНА КАНАЛИЗАЦИЈА - ПОСТОЈЕЋА
 - ОПТИЧКИ КАБЛ-ПОСТОЈЕЋИ ПОДЗЕМНИ
 - ОПТИЧКИ КАБЛ-ПОСТОЈЕЋИ НАДЗЕМНИ
 - ТК ВОД-ПОСТОЈЕЋИ ПОДЗЕМНИ
 - ТК ВОД-ПЛАНИРАНИ ПОДЗЕМНИ
 - ТК ВОД-ПОСТОЈЕЋИ НАДЗЕМНИ
 - РАДИО-РЕЛЕЈНЕ ВЕЗЕ-ПОСТОЈЕЋЕ
- БАЗНА СТАНИЦА МОБИЛНЕ ТЕЛЕФОНИЈЕ-ПЛАНИРАНА**
- БАЗНА СТАНИЦА МОБИЛНЕ ТЕЛЕФОНИЈЕ-ПОСТОЈЕЋА**
- ВОДОСНАБДЕВАЊЕ**
- ПРИМАРНИ ВОДОВОД - ПОСТОЈЕЋИ
 - ПРИМАРНИ ВОДОВОД - ПЛАНИРАНИ
 - СЕКУНДАРНИ ВОДОВОД - ПОСТОЈЕЋИ
 - СЕКУНДАРНИ ВОДОВОД - ПЛАНИРАНИ
 - МАГИСТРАЛНИ ВОДОВОД - ПРЕУЗЕТО ИЗ ППР-А
- КАНАЛИСАЊЕ**
- ПРИМАРНИ КОЛЕКТОР ЗА УПОТРЕБЉЕНЕ ВОДЕ - ПОСТОЈЕЋИ
 - ПРИМАРНИ КОЛЕКТОР ЗА УПОТРЕБЉЕНЕ ВОДЕ - ПЛАНИРАНИ
 - СЕКУНДАРНИ КОЛЕКТОР ЗА УПОТРЕБЉЕНЕ ВОДЕ - ПОСТОЈЕЋИ
 - СЕКУНДАРНИ КОЛЕКТОР ЗА УПОТРЕБЉЕНЕ ВОДЕ - ПЛАНИРАНИ
 - ПРИМАРНИ КОЛЕКТОР ЗА АТМОСФЕРСКЕ ВОДЕ - ПЛАНИРАНИ
 - СЕКУНДАРНИ КОЛЕКТОР ЗА АТМОСФЕРСКЕ ВОДЕ - ПОСТОЈЕЋИ
 - СЕКУНДАРНИ КОЛЕКТОР ЗА АТМОСФЕРСКЕ ВОДЕ - ПЛАНИРАНИ
- ТОПЛИФИКАЦИЈА И ГАСИФИКАЦИЈА**
- ТРАСА ГАСОВОДА НИСКОГ ПРИТИСКА - ПЛАНИРАНА
 - ТРАСА ГАСОВОДА НИСКОГ ПРИТИСКА - ПОСТОЈЕЋА
 - ТРАСА ГАСОВОДА СРЕДЊЕГ ПРИТИСКА - ПЛАНИРАНА ПОДЗЕМНА
 - ТРАСА ГАСОВОДА СРЕДЊЕГ ПРИТИСКА - ПОСТОЈЕЋА ПОДЗЕМНА
- МЕРНО РЕГУЛАЦИОНА СТАНИЦА - ПЛАНИРАНА**
- МЕРНО РЕГУЛАЦИОНА СТАНИЦА - ПОСТОЈЕЋА**
- ТРАСА ТОПЛОВОДА - ПЛАНИРАНА ПОДЗЕМНА
 - ТРАСА ТОПЛОВОДА - ПОСТОЈЕЋА ПОДЗЕМНА
 - ТРАСА ЦЕВОВОДА ЗА ДОПРЕМАЊЕ ПРЕЧИШЋЕНЕ ВОДЕ ИЗ ППОВ "ЦИГАНСКИ КЉУЧ" ЗА ПОТРЕБЕ ТОПЛОТНОГ ИЗВОРА БЛОКОВСКЕ КОТЛАРНИЦЕ - ПЛАНИРАНА ПОДЗЕМНА
 - ТРАСА ЦЕВОВОДА ЗА ОДВОЂЕЊЕ ИСКОРИШЋЕНЕ ВОДЕ ИЗ БЛОКОВСКЕ КОТЛАРНИЦЕ - ПЛАНИРАНА ПОДЗЕМНА
- КОТЛАРНИЦА - ПЛАНИРАНА**
- КОТЛАРНИЦА - ПОСТОЈЕЋА**

- ЛЕГЕНДА:**
- ГРАНИЦА ОБУХВАТА ПЛАНА ДЕТАЉНЕ РЕГУЛАЦИЈЕ
 - РЕГУЛАЦИОНА ЛИНИЈА
 - ГРАЂЕВИНСКА ЛИНИЈА
 - САОБРАЋАЈНИЦЕ
 - АУТОБУСКА ЛИНИЈА
 - САОБРАЋАЈНИЦЕ И ТЕРМИНАЛИ
 - Зелена саобраћајница и саобраћајне површине у функцији зоне мешовите намене
 - ПОВРШИНЕ ЈАВНЕ НАМЕНЕ
 - МЕМОРИАЛНИ ПАРК - ЈЕВРЕЈСКО ГРОБЉЕ
 - ПОВРШИНЕ ЗА ЈАВНО КОРИШЋЕЊЕ НА ОСТАЛОМ ЗЕМЉИШТУ
 - ПРЕДИШКОЛСКО ОБРАТОВАЊЕ - ВРТИЋ
 - ПАРКОВСКО ЗЕЛЕНИЛО
 - БЛОКОВСКА КОТЛАРНИЦА
 - ПОВРШИНЕ ОСТАЛИХ НАМЕНА
 - МЕШОВИТЕ НАМЕНЕ
 - МЕШОВИТЕ НАМЕНЕ - РАЗРАДА УРБАНИСТИЧКИМ ПРОЈЕКТИМА
 - Зона централног простора малоланског чвора Ниш доклица од станице Ниш до станице Црвени Крст
 - Защитни појас електроенергетског вода
 - Зона заштите - археолошко налазиште
 - Јеврејско гробље
 - ЗАШТИЋЕНИ ОБЈЕКТИ ИНДУСТРИЈСКОГ НАСЛЕЂА
 - ГРАНИЦА ЦЕЛИНЕ
 - ОЗНАКА ЦЕЛИНЕ

ЕЛАБОРАТ
ПЛАН ДЕТАЉНЕ РЕГУЛАЦИЈЕ
МЕШОВИТЕ НАМЕНЕ У ЗОНИ РЕКЕ НИШАВЕ
И СТАРОГ "ВУЛКАНА" НА ПОДРУЧЈУ
ГРАДСКЕ ОПШТИНЕ ПАЛИЛУЛА

КАРТА
МРЕЖЕ И ОБЈЕКТИ ИНФРАСТРУКТУРЕ
-синхрон план-

Одговорни урбанисти:
Снежана КОЊИЋ, дипл.инк.арх.
Мирјана ИВАНОВИЋ, дипл.инк.арх.
Урбанисти:
Младен ПЕТРОВИЋ, дипл.инк.арх.
Јелена ЗЛАТКОВИЋ, инж.инк.грађ.
Милан МИЛОСАВЉЕВИЋ, дипл.инк.арх.
Директор:
Иван Костић, дипл.инк.арх.
ТЕКИНГ ДОО НИШ
в.д. Директора:
Иван Грујић, дипл.инк.грађ.
ЈП ЗАВОД ЗА УРБАНИЗАМ НИШ

Шифра
37 - ПДР - 23
2023.
Датум
Лист
6.1.

Размер
1:1000