
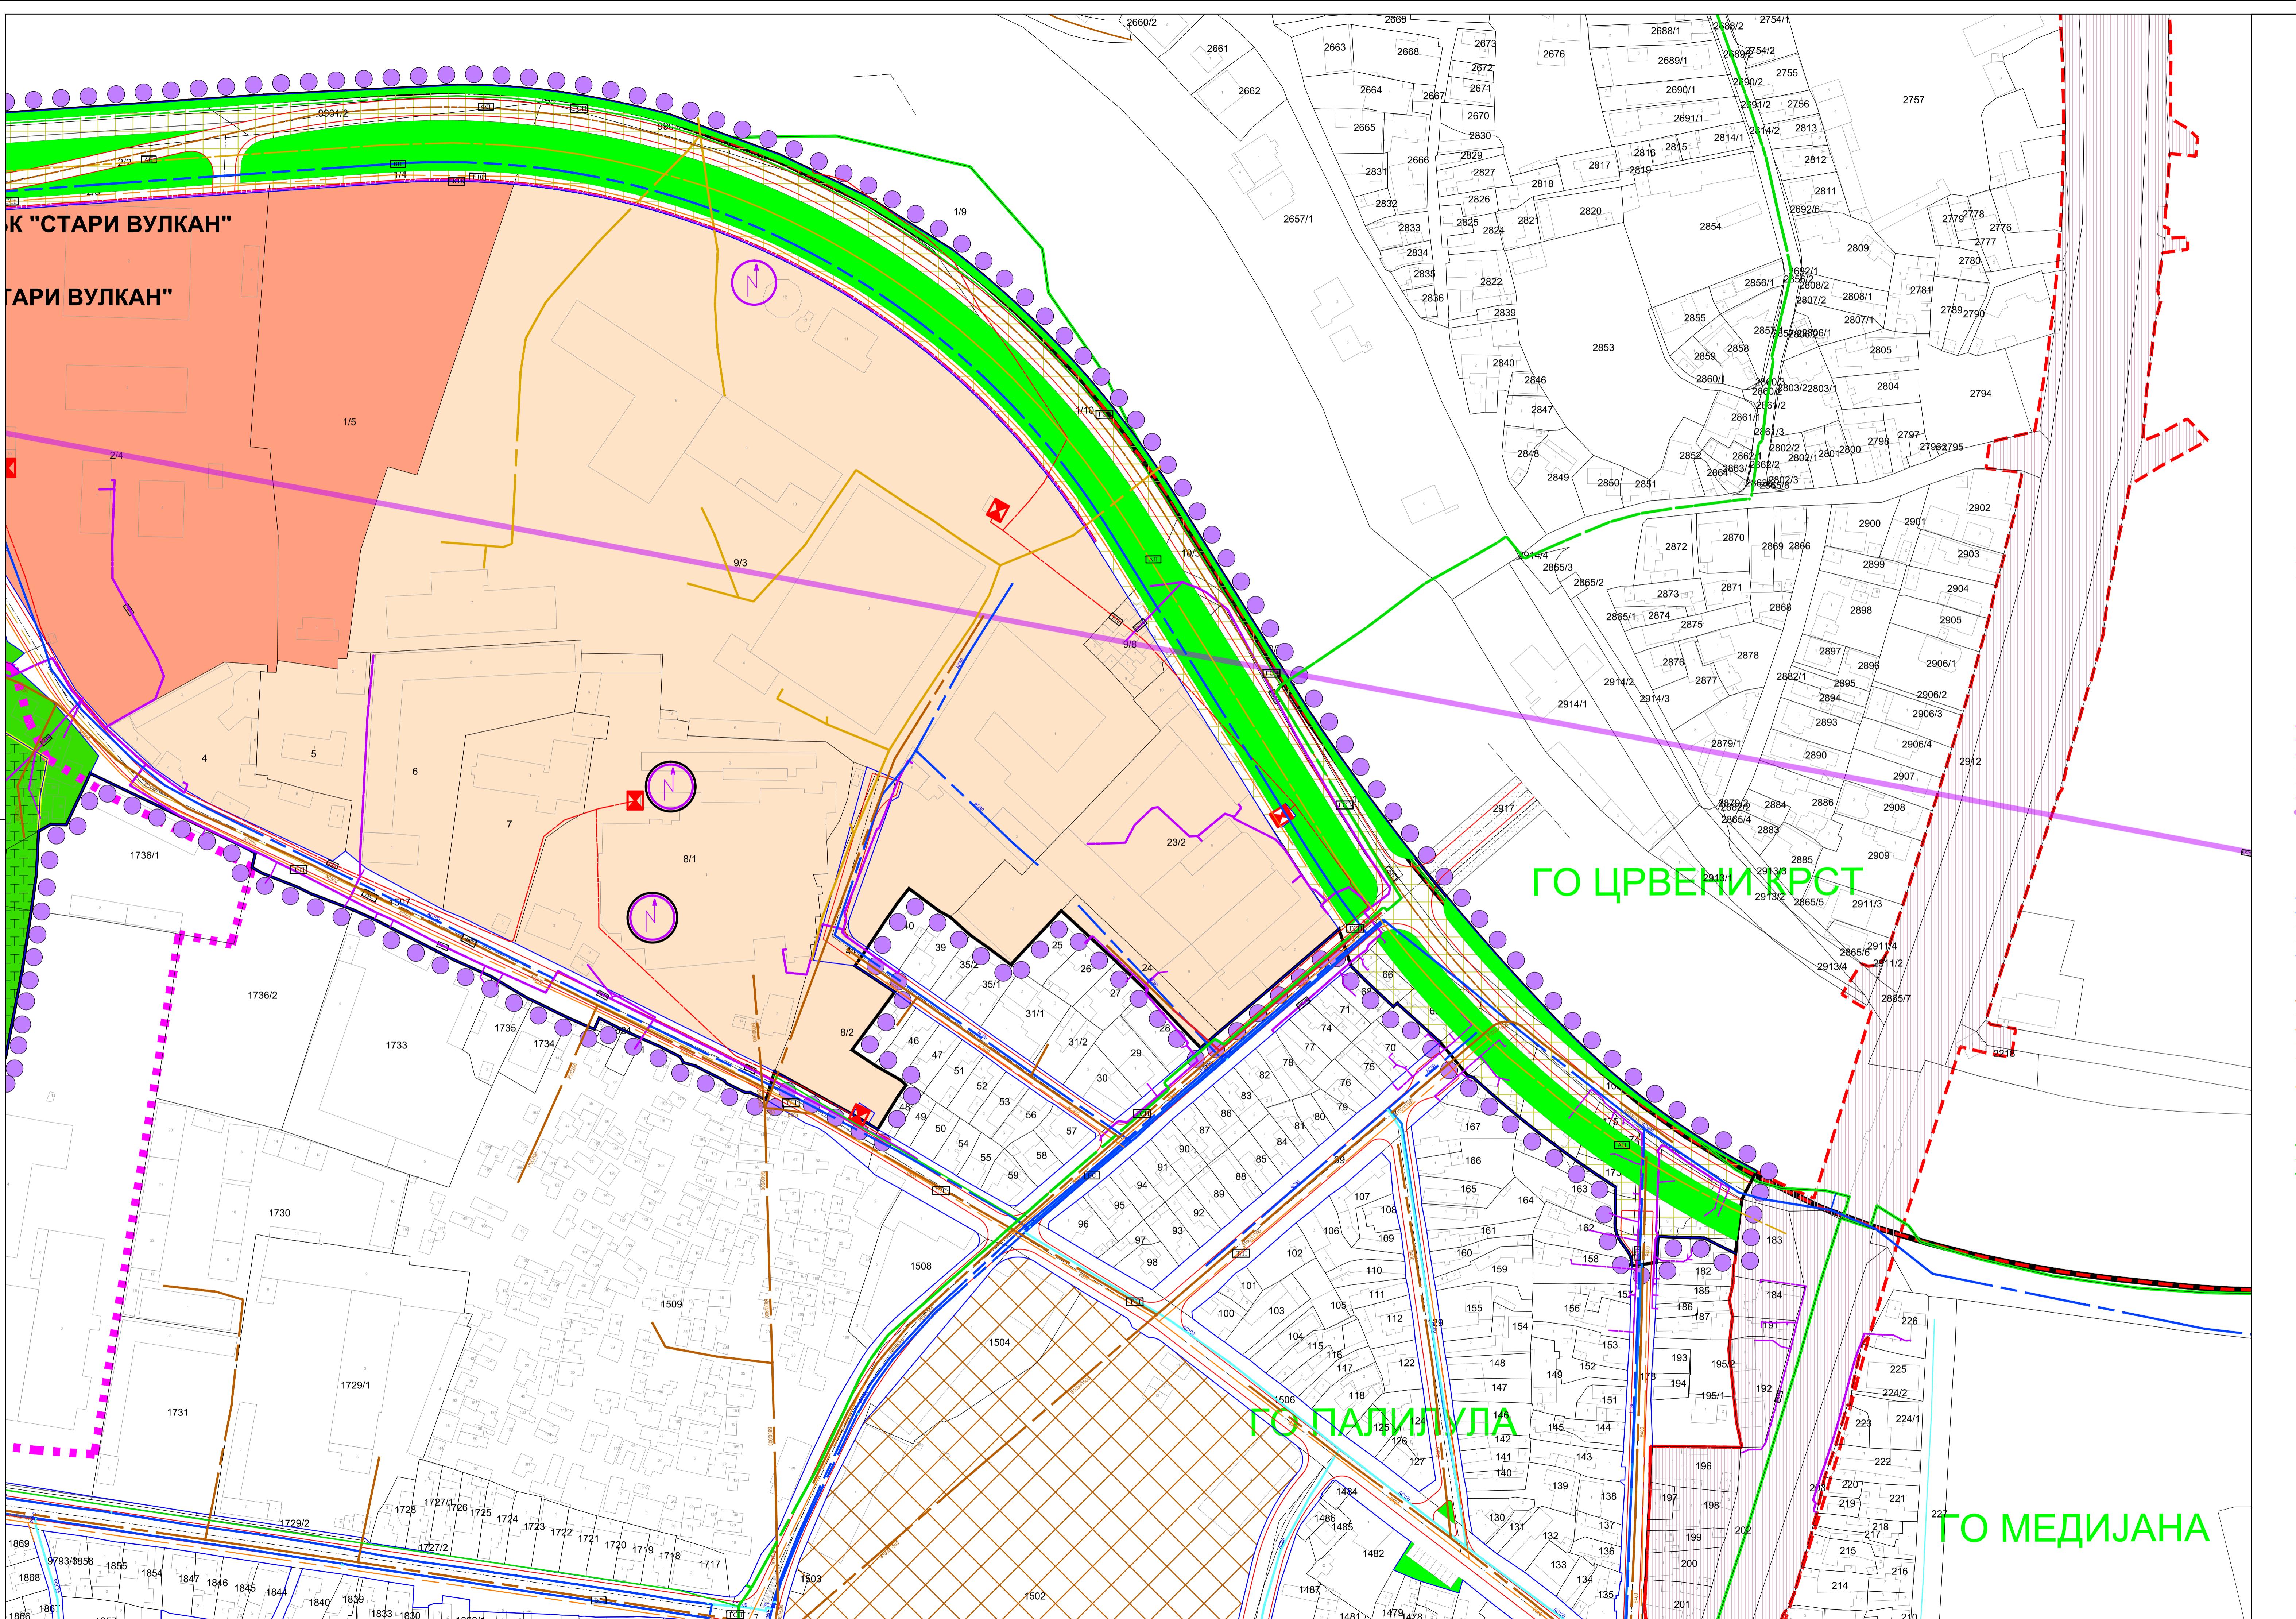


ПЛАН ДЕТАЛЬНЕ РЕГУЛАЦИЈЕ
МЕШОВИТЕ НАМЕНЕ У ЗОНИ РЕКЕ НИШАВЕ И
СТАРОГ "ВУЛКАНА" НА ПОДРУЧЈУ ГРАДСКЕ
ОПШТИНЕ ПАЛИЛУЛА

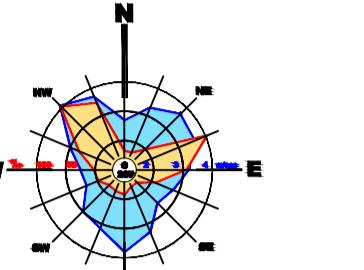

ЕЛЕКТРОЕНЕРГЕТСКА МРЕЖА

- ТРАСА ЕЛЕКТРОЕНЕРГЕТСКОГ ВОДА 35 KV-ПОСТОЈЕЋА НАДЗЕМНА
- ТРАСА ЕЛЕКТРОЕНЕРГЕТСКОГ ВОДА 35 KV-ЗА УКИДАЊЕ И ИЗМЕШТАЊЕ
- ТРАСА ЕЛЕКТРОЕНЕРГЕТСКОГ ВОДА 35 KV-ПЛАНИРАНА ПОДЗЕМНА
- ТРАСА ЕЛЕКТРОЕНЕРГЕТСКОГ ВОДА 10 KV-ПОСТОЈЕЋА ПОДЗЕМНА
- ТРАСА ЕЛЕКТРОЕНЕРГЕТСКОГ ВОДА 10 KV-ПЛАНИРАНА ПОДЗЕМНА

TRAFOСТАНИЦА TC 35/10 KV-ПОСТОЈЕЋА

TRAFOСТАНИЦА TC 10/0.4 KV-ПОСТОЈЕЋА

ЗАШТИТНИ ПОЈАС ЕЛЕКТРОЕНЕРГЕТСКОГ ВОДА

ТЕЛЕКОМУНИКАЦИОНА МРЕЖА

- ТЕЛЕКОМУНИКАЦИОНА КАНАЛИЗАЦИЈА - ПОСТОЈЕЋА
- ОПТИЧКИ КАБЛ-ПОСТОЈЕЋИ ПОДЗЕМНИ
- ОПТИЧКИ КАБЛ-ПОСТОЈЕЋИ НАДЗЕМНИ
- ТК ВОД-ПОСТОЈЕЋИ ПОДЗЕМНИ
- ТК ВОД-ПЛАНИРАНИ ПОДЗЕМНИ
- ТК ВОД-ПОСТОЈЕЋИ НАДЗЕМНИ
- РАДИО-РЕЛЕЈНИ ВЕЗЕ-ПОСТОЈЕЋЕ
- БАЗНА СТАНИЦА МОБИЛНЕ ТЕЛЕФОНИЈЕ-ПЛАНИРАНА
- БАЗНА СТАНИЦА МОБИЛНЕ ТЕЛЕФОНИЈЕ-ПОСТОЈЕЋА

ВОДОСНАБДЕВАЊЕ

- ПРИМАРНИ ВОДОВОД - ПОСТОЈЕЋИ
- ПРИМАРНИ ВОДОВОД - ПЛАНИРАНИ
- СЕКУНДАРНИ ВОДОВОД - ПОСТОЈЕЋИ
- СЕКУНДАРНИ ВОДОВОД - ПЛАНИРАНИ
- МАГИСТРАЛНИ ВОДОВОД - ПРЕУЗЕТО ИЗ ПГР-А

КАНАЛИСАЊЕ

- ПРИМАРНИ КОЛЕКТОР ЗА УПОТРЕБЉЕВЕНЕ ВОДЕ - ПОСТОЈЕЋИ
- ПРИМАРНИ КОЛЕКТОР ЗА УПОТРЕБЉЕВЕНЕ ВОДЕ - ПЛАНИРАНИ
- СЕКУНДАРНИ КОЛЕКТОР ЗА УПОТРЕБЉЕВЕНЕ ВОДЕ - ПОСТОЈЕЋИ
- СЕКУНДАРНИ КОЛЕКТОР ЗА АТМОСФЕРСКЕ ВОДЕ - ПЛАНИРАНИ
- СЕКУНДАРНИ КОЛЕКТОР ЗА АТМОСФЕРСКЕ ВОДЕ - ПОСТОЈЕЋИ
- СЕКУНДАРНИ КОЛЕКТОР ЗА АТМОСФЕРСКЕ ВОДЕ - ПЛАНИРАНИ

ТОПЛИФИКАЦИЈА И ГАСИФИКАЦИЈА

- ТРАСА ГАСОВОДА НИСКОГ ПРИТисКА - ПЛАНИРАНА
- ТРАСА ГАСОВОДА НИСКОГ ПРИТисКА - ПОСТОЈЕЋА
- ТРАСА ГАСОВОДА СРЕДЊЕГ ПРИТисКА - ПЛАНИРАНА ПОДЗЕМНА
- ТРАСА ГАСОВОДА СРЕДЊЕГ ПРИТисКА - ПОСТОЈЕЋА ПОДЗЕМНА

МЕРНО РЕГУЛАЦИОНА СТАНИЦА - ПЛАНИРАНА

- МЕРНО РЕГУЛАЦИОНА СТАНИЦА - ПОСТОЈЕЋА

ТРАСА ТОПЛОВОДА - ПЛАНИРАНА ПОДЗЕМНА

- ТРАСА ТОПЛОВОДА - ПОСТОЈЕЋА ПОДЗЕМНА

ТРАСА ЦЕВОВОДА ЗА ДОПРЕМЉЕЊЕ ПРЕЧИШЋЕВЕНЕ ВОДЕ ИЗ ПЛОВОВИЋА КЛУБА ЗА ПОТРЕБЕ ТОПЛОПОТНОГ ИЗВОРА БЛОКОВСКЕ КОТЛарНИЦЕ - ПЛАНИРАНА ПОДЗЕМНА

- ТРАСА ЦЕВОВОДА ЗА ОДВОЂЕЊЕ ИСКОРишћЕВЕНЕ ВОДЕ ИЗ БЛОКОВСКЕ КОТЛарНИЦЕ - ПЛАНИРАНА ПОДЗЕМНА

КОТЛарНИЦА - ПЛАНИРАНА

КОТЛарНИЦА - ПОСТОЈЕЋА

ЛЕГЕНДА:

- Граница обухвата плана детаљне регулације
- Регулацијска линија
- Грађевинска линија
- Саобраћајнице
- Аутобуска линија
- Саобраћајнице и терминале Зоне саобраћајница и саобраћајне површине у функцији симе мешовитих намена
- Површине јавне намене
- Меморијални парк - Јеврејско гробље
- Површине за јавно коришћење на осталом земљишту
- Предшколовско образовање - вртић
- Парковско зеленило
- Блоковска котларница
- Површине осталних намена
- Мешовите намене
- Мешовите намене - разрада урбанистичким пројектима
- Зона централног прстена жезљеничког цвора Ниш дечјионица од станице Ниш до станице Црвени Краст Заштитни појас електроенергетског вода
- Зона заштите - археолошко налазиште Јеврејско гробље
- Заштитени објекти индустријског наслеђа
- Граница целине
- Ознака целине

Шифра	37 - ПДР - 23
Датум	2023. 6.3.
ЕЛАБОРАТ	ПЛАН ДЕТАЛЬНЕ РЕГУЛАЦИЈЕ МЕШОВИТЕ НАМЕНЕ У ЗОНИ РЕКЕ НИШАВЕ И СТАРОГ "ВУЛКАНА" НА ПОДРУЧЈУ ГРАДСКЕ ОПШТИНЕ ПАЛИЛУЛА
Одговорни урбанисти:	Славијан Кончић, дип.инж.арх. Мирјана Јовановић, дип.инж.арх.
Урбанисти:	Драган Јовановић, дип.инж.арх. Лејла Златковић, маг.инж.арх. Милан Милосављевић, дип.инж.арх.
Карта	МРЕЖЕ И ОБЈЕКТИ ИНФРАСТРУКТУРЕ -синхрон план-
Рамаз:	1:1000