



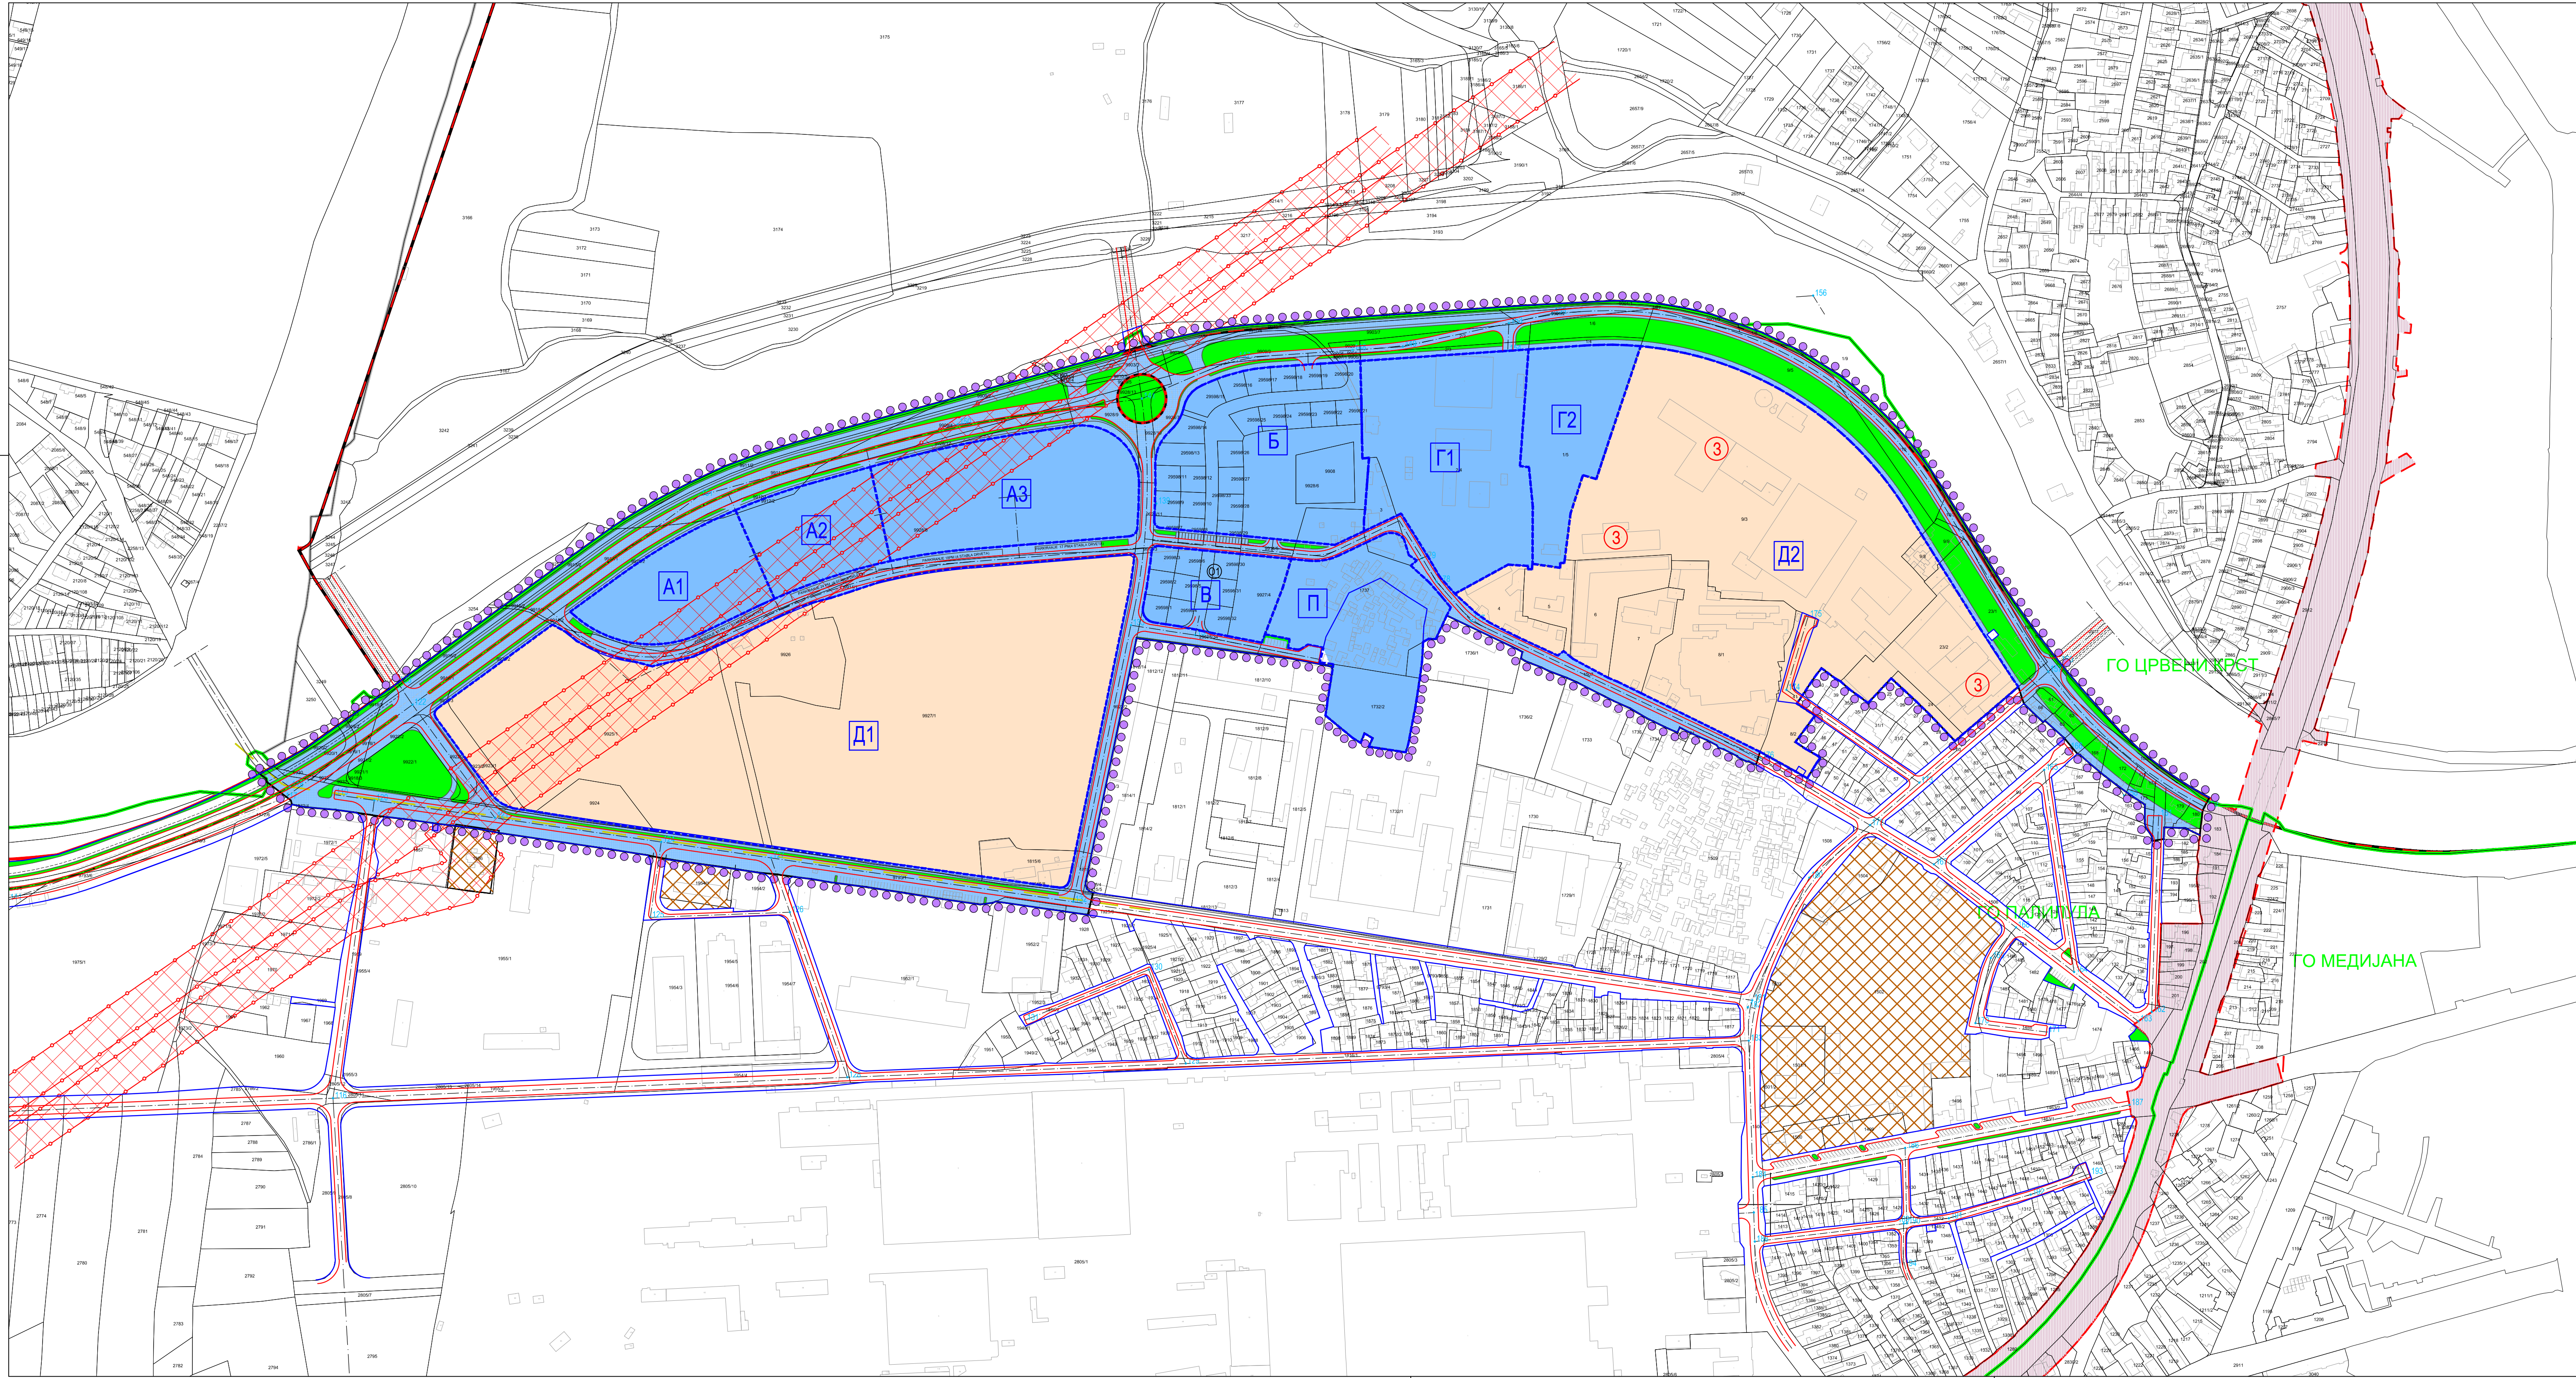

ПЛАН ДЕТАЉНЕ РЕГУЛАЦИЈЕ
МЕШОВИТЕ НАМЕНЕ У ЗОНИ РЕКЕ НИШАВЕ И
СТАРОГ "ВУЛКАНА" НА ПОДРУЧЈУ ГРАДСКЕ
ОПШТИНЕ ПАЛИЛУЛА

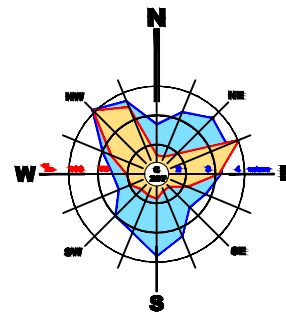

ЛЕГЕНДА:

- ГРАНИЦА ОБУХВАТА ПЛАНА ДЕТАЉНЕ РЕГУЛАЦИЈЕ
- ГРАНИЦЕ ПЛАНОВА ГЕНЕРАЛНЕ РЕГУЛАЦИЈЕ
- ГРАНИЦЕ ГРАДСКИХ ОПШТИНА

САОБРАЋАЈ

- Регулациона линија
- Коловоз
- Осовина саобраћајнице
- Зеленило у профилу саобраћајнице

СМЕРНИЦЕ ЗА СПРОВОЂЕЊЕ

- САОБРАЋАЈНИЦЕ ЗА ДИРЕКТНО СПРОВОЂЕЊЕ
НА ОСНОВУ ПЛАНА ДЕТАЉНЕ РЕГУЛАЦИЈЕ

- ДИРЕКТНО СПРОВОЂЕЊЕ НА ОСНОВУ
ПЛАНА ДЕТАЉНЕ РЕГУЛАЦИЈЕ

- РАЗРАДА УРБАНИСТИЧКИМ ПРОЈЕКТОМ

- Зона централног прстена железничког чвора Ниш
деоница од станице Ниш до станице Црвени Крст
- Заштитни појас електроенергетског вода

- ГРАНИЦА ЦЕЛИНЕ
- ОЗНАКА ЦЕЛИНЕ



Шифра
37 - ПДР - 23
2024. 7.
Датум Лист

ЕЛАБОРАТ
ПЛАН ДЕТАЉНЕ РЕГУЛАЦИЈЕ
МЕШОВИТЕ НАМЕНЕ У ЗОНИ РЕКЕ НИШАВЕ
И СТАРОГ "ВУЛКАНА" НА ПОДРУЧЈУ
ГРАДСКЕ ОПШТИНЕ ПАЛИЛУЛА

Одговорни урбанисти:
Славиша КОНДИЋ, дипл.инж.арх.
Мирјана ИВАНОВИЋ, дипл.инж.арх.

КАРТА

СМЕРНИЦЕ ЗА СПРОВОЂЕЊЕ ПЛАНА

Директор:
Иван Костић, дипл.инж.арх.
ТЕКИНГ ДОО НИШ

в.д. Директора:
Иван Грумча, дипл.инж.граф.
ЈП ЗАВОД ЗА УРБАНИЗАМ НИШ

Размера:

1:2500